



分譲地	Precious land LFP/29		
	熊本市南区富合町田尻 全12区画		
所在地	熊本市南区富合町田尻字園田73番1他1筆より分合筆の一部		
価格	※別紙「価格表」参照		
交通	産交バス「南田尻」バス停 徒歩約5分 〈約375m〉		
地積	※別紙「価格表」参照		
地目	宅地		
土地権利	所有権		
都市計画	市街化調整区域		
用途地域	無指定		
建ぺい率	40%		
容積率	80%		
学区	市立富合小学校 / 市立富合中学校		
接道	北側 公道・分譲地内 開発道路 幅員5.0m (※熊本市帰属)		
法令制限	航空法 景観法		
設備	公営水道 公共下水 九州電力・NTT		
現況	完成済		
引渡し	即時		
開発許可番号	指令(開指)第2023-2047号 令和5年6月2日		
検査済番号	開指発第023-3180号 令和6年1月11日		
備考	☆Land Formationだけが手掛ける未来を見据えた 新たな分譲地プロジェクト「Precious land」シリーズ		
	ナビ検索：熊本市南区富合町田尻110-2南側 ※弊社から得た情報をもとに、本物件の売主等への接触は禁止とさせていただきます。 内容次第によっては法的手段を講じる可能性があります。		
取引態様	媒介	物件番号	LFP0029
広告有効期限	令和 6年 7月 3日	担当	福島
	熊本県知事(1)第5594号		
	〒860-0834 熊本市南区江越1丁目10番3号		
株式会社ランドフォーメーション			HP
TEL:096-288-6309 FAX:096-288-6329			

2024/6/10現在（予約状況は日々変動致します）

# Precious land LFP/29

☆全12区画分譲地 全区画建築条件無し☆  
熊本市南区富合町田尻

区画	地積	坪数	価格	備考	予約
1	202.64 m <sup>2</sup>	61.29 坪		北西角地	済
2	202.50 m <sup>2</sup>	61.25 坪		西側道路	済
3	202.43 m <sup>2</sup>	61.23 坪	8,870,000円	西側道路 回転帯あり	
4	202.55 m <sup>2</sup>	61.27 坪	8,880,000円	西側道路	
5	202.28 m <sup>2</sup>	61.18 坪		西側道路	済
6	208.66 m <sup>2</sup>	63.11 坪	8,720,000円	西側公園あり	
7	202.78 m <sup>2</sup>	61.34 坪		東側公園あり	済
8	202.46 m <sup>2</sup>	61.24 坪	9,060,000円	東側道路	予
9	201.23 m <sup>2</sup>	60.87 坪		東側道路	済
10	201.47 m <sup>2</sup>	60.94 坪	8,830,000円	東側道路	
11	201.66 m <sup>2</sup>	61.00 坪	8,840,000円	東側道路	
12	201.27 m <sup>2</sup>	60.88 坪	9,130,000円	北東角地	

## ◇備考◇

※本分譲地は敷地境界ブロックの取り決めを行わない為、敷地境界ブロック等の新設についてはそれぞれ隣接地土地所有者と協議の上、新設するものとする。



※本件土地は、建築条件なしであるため、お好きなハウスメーカー、工務店様にて建築が可能となります♪

※確定測量前の為、上記記載の面積は予定面積となり、軽微な差異が生じる可能性があります。

※詳細については別紙「土地利用計画・造成計画平面図」を参照するものとする。

# LFP/29 Precious land

## 熊本市南区富合町田尻

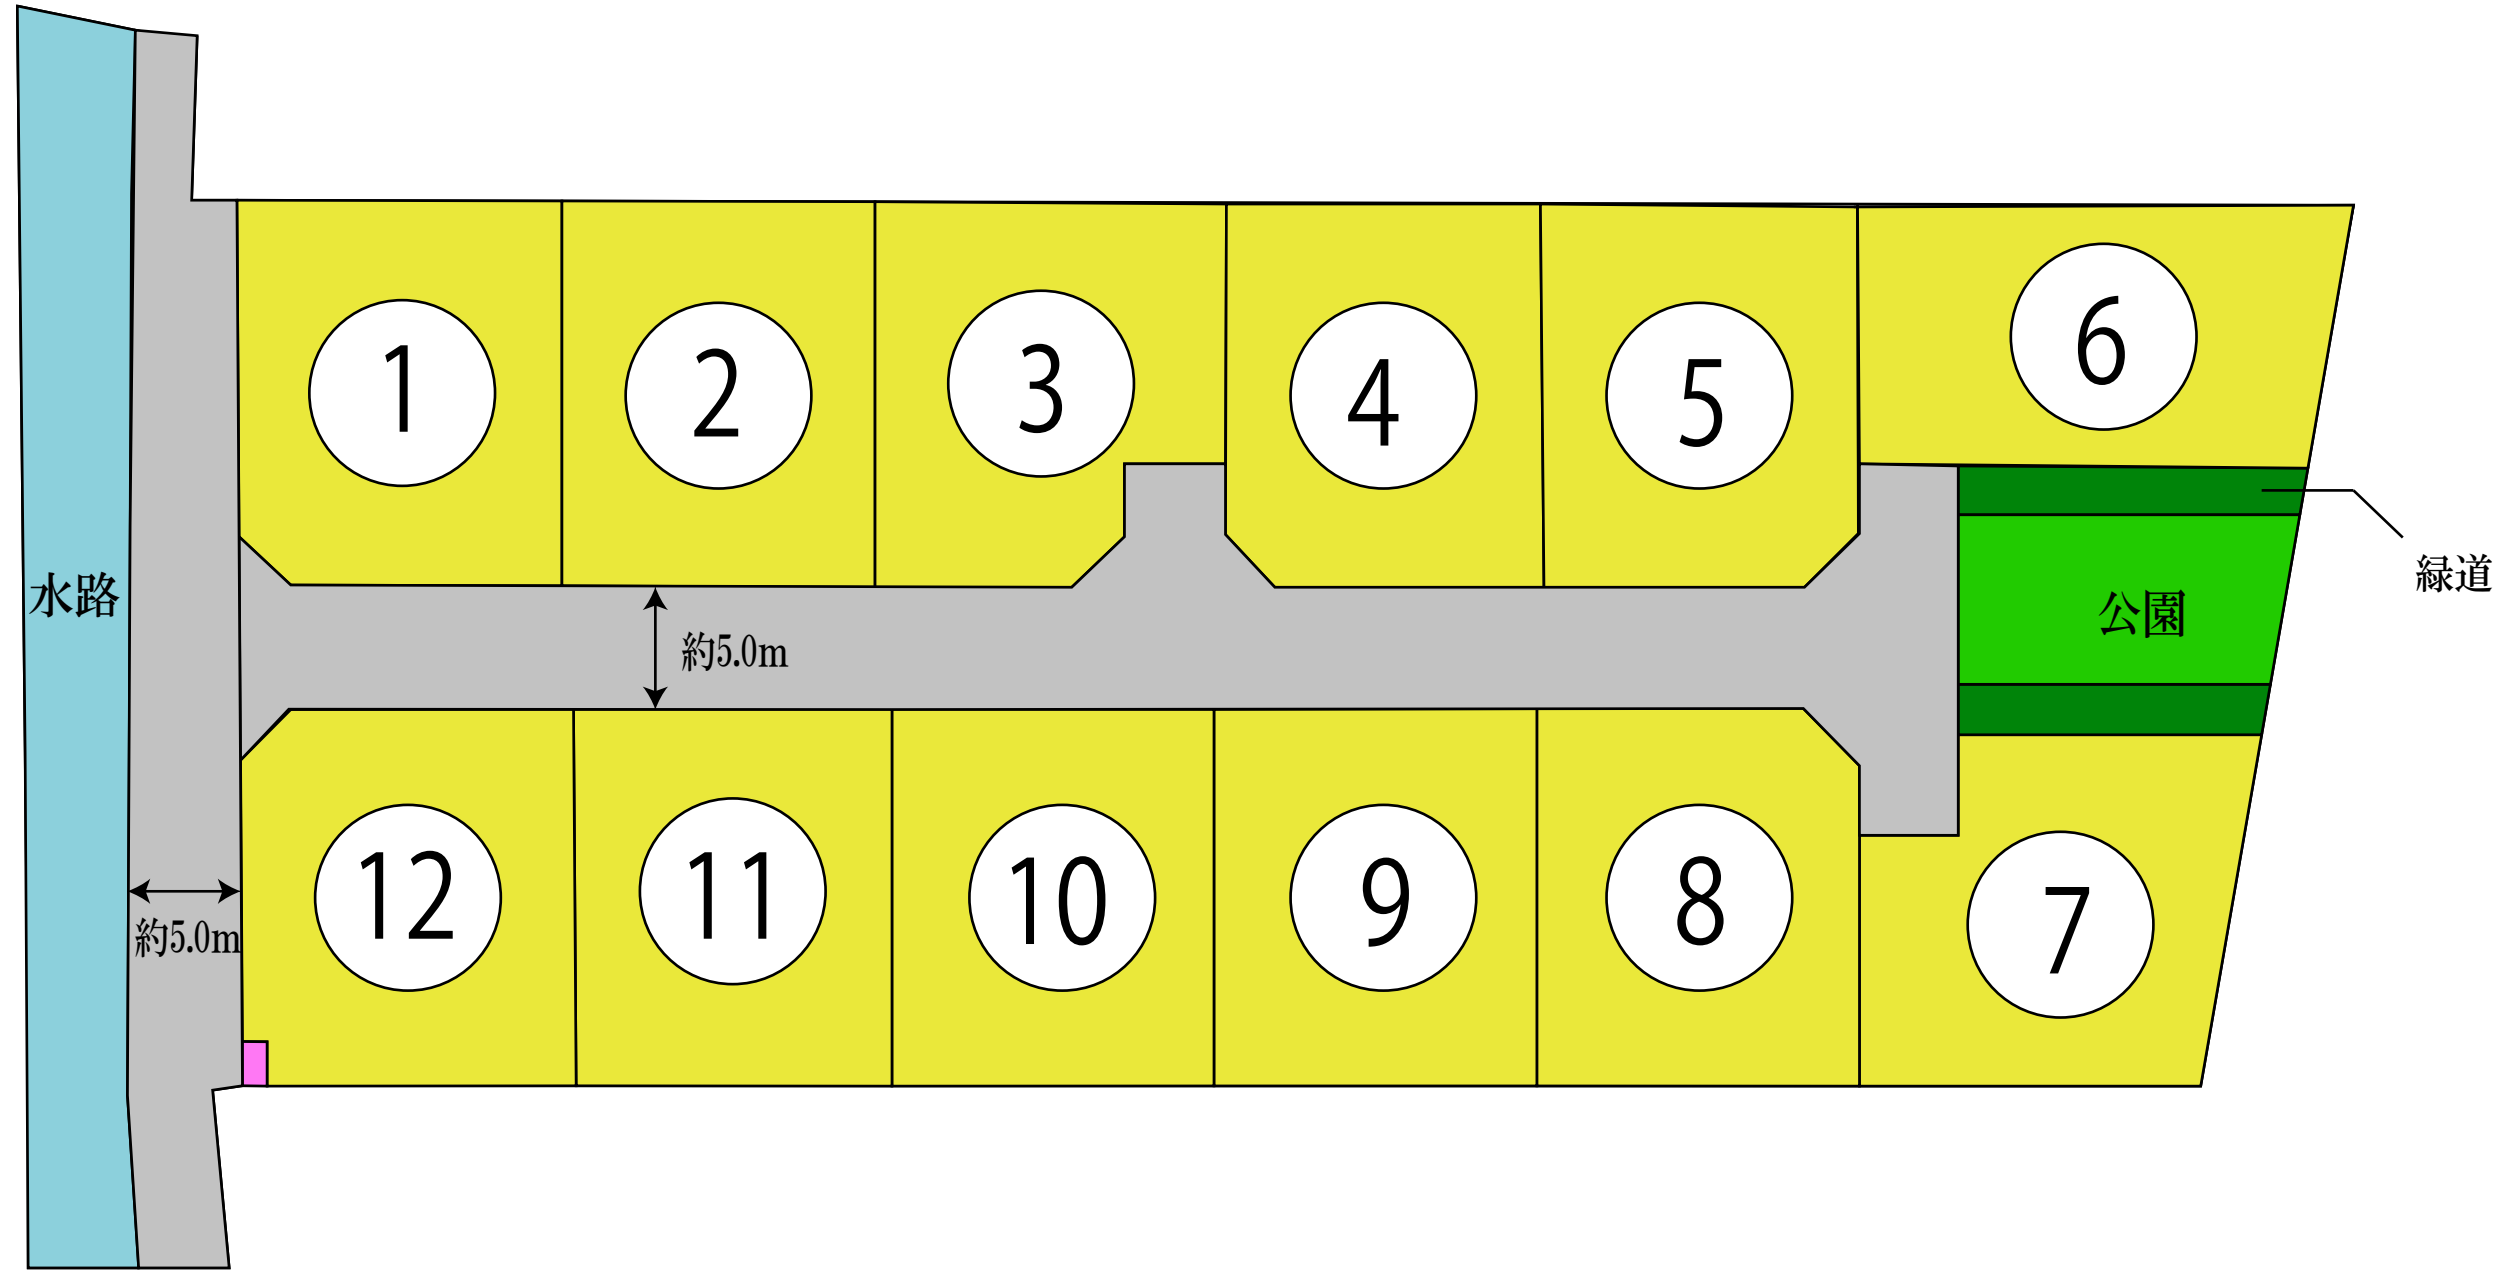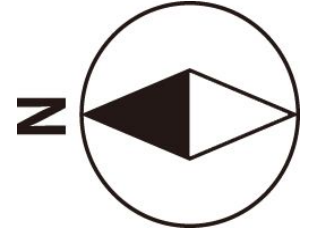






求積表

地 番 ㉠ 73-1				
測 点	標 識	Xn	Yn	(Yn+1-Yn-1)Xn
CPL8	新設・普通・金属標	-33202.603	-30534.081	-1202100.241615
C145	新設・普通・金属標	-33203.641	-30534.064	451967.961292
C143	新設・普通・金属標	-33203.968	-30547.693	761499.802112
C10	新設・普通・金属標	-33204.195	-30556.998	682512.228225
C155	新設・普通・金属標	-33204.441	-30568.248	439660.003281
C144	新設・普通・金属標	-33204.485	-30570.239	66342.561030
W17	既設・金属標	-33203.957	-30570.246	996.118710
CPL5	新設・普通・金属標	-33203.304	-30570.269	-1200797.489160
倍面積				80.943875
面積				40.4719375
地積				40.47 m <sup>2</sup>
坪数				12.24

地 番 ㉢ 73-3				
測 点	標 識	Xn	Yn	(Yn+1-Yn-1)Xn
C143	新設・普通・金属標	-33203.968	-30547.693	-239300.997376
C146	新設・普通・金属標	-33206.150	-30549.791	63888.632600
S102	新設・普通・金属標	-33216.955	-30549.617	-12622.442900
S104	新設・普通・金属標	-33229.803	-30549.411	-11198.443611
C142	新設・普通・金属標	-33237.928	-30549.280	-76380.758544
C147	新設・普通・金属標	-33240.030	-30547.113	-167463.271140
C24	新設・普通・金属標	-33239.979	-30544.242	-97492.858407
C25	新設・普通・金属標	-33243.996	-30544.180	93581.848740
C148	新設・普通・金属標	-33244.049	-30547.057	165355.899726
C28	新設・普通・金属標	-33246.222	-30549.154	64065.469794
S113	新設・普通・金属標	-33257.080	-30548.984	-11274.150120
C46	新設・普通・金属標	-33267.909	-30548.815	-77979.978696
C45	新設・普通・金属標	-33270.019	-30546.640	-167747.435798
C44	新設・普通・金属標	-33269.977	-30543.773	-97547.572564
C43	新設・普通・金属標	-33274.002	-30543.708	363585.019854
C156	新設・普通・金属標	-33274.186	-30554.700	500976.144416
C39	新設・普通・金属標	-33274.254	-30558.764	136890.280956
C38	新設・普通・金属標	-33270.239	-30558.814	-94054.965653
C149	新設・普通・金属標	-33270.187	-30555.937	-165485.910138
C150	新設・普通・金属標	-33268.013	-30553.840	-63874.584960
S126	新設・普通・金属標	-33256.829	-30554.017	12737.365507
S130	新設・普通・金属標	-33243.730	-30554.223	13729.660490
S132	新設・普通・金属標	-33230.632	-30554.430	13757.481648
S134	新設・普通・金属標	-33217.534	-30554.637	12788.750590
C11	新設・普通・金属標	-33206.276	-30554.815	78400.017636
C10	新設・普通・金属標	-33204.195	-30556.998	-236480.276790
倍面積				852.925260
面積				426.4626300
地積				426.46 m <sup>2</sup>
坪数				129.00

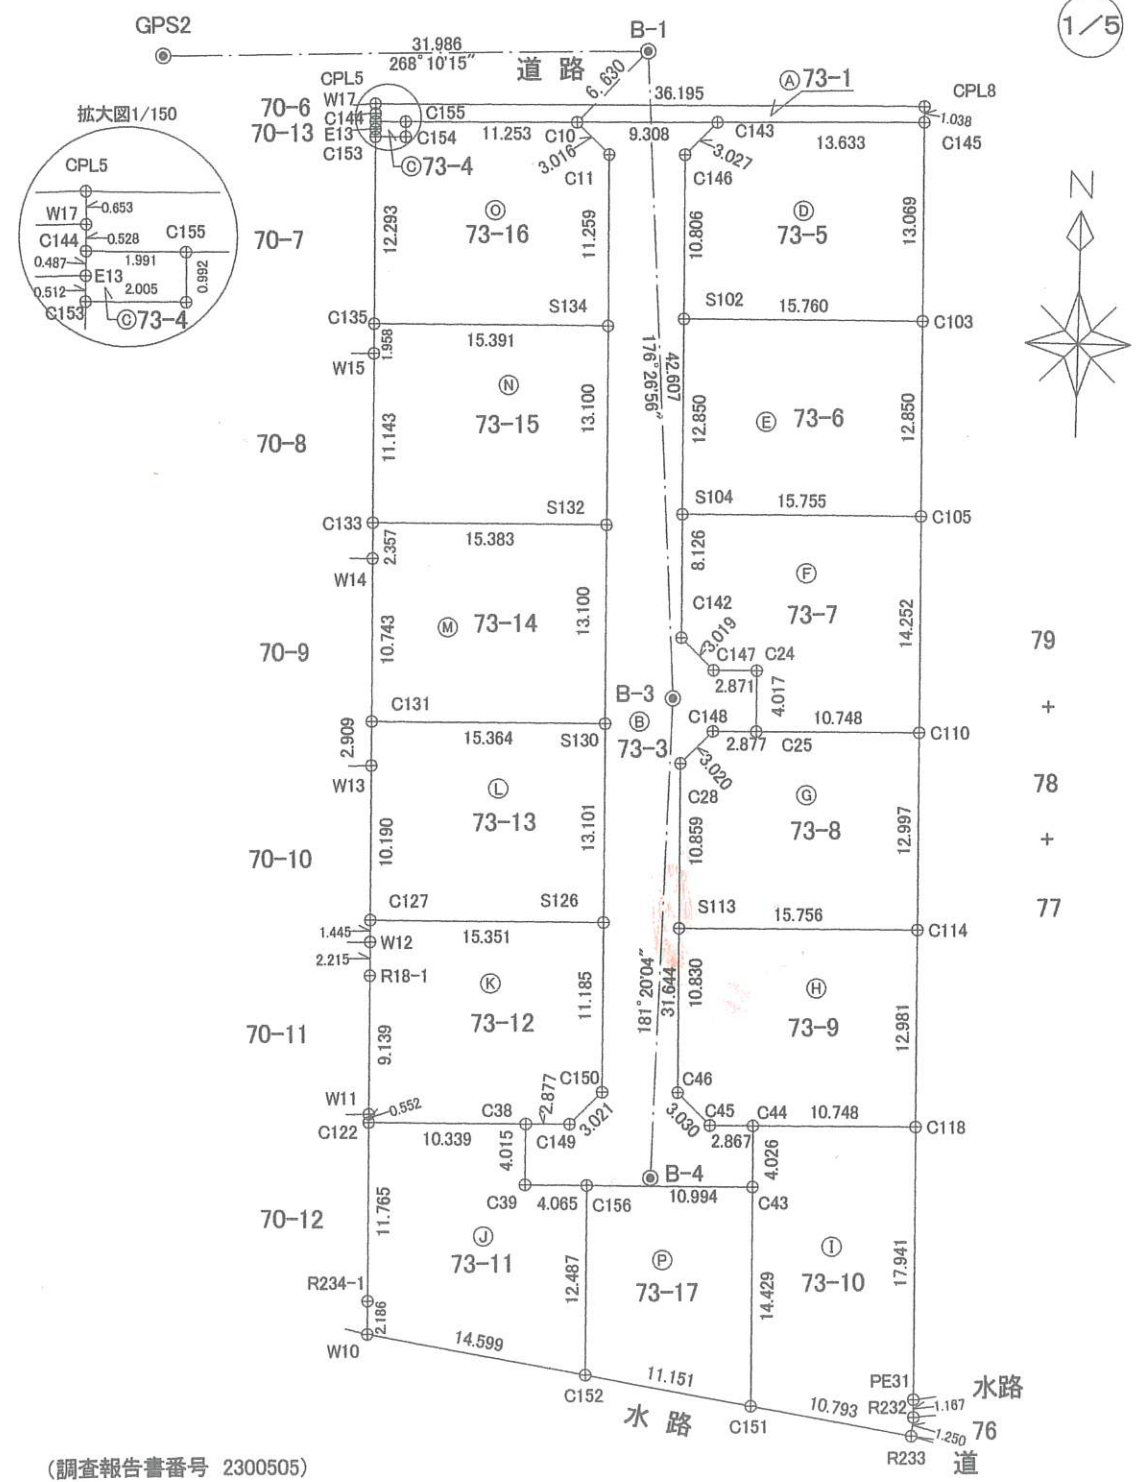

(調査報告書番号 2300505)

作成者 熊本市南区出仲間五丁目2番8号 土地家屋調査士 金森照明 (令和5年12月11日作製)



縮尺 \_\_\_\_\_



縮尺 1/500

地番	73-1, 73-3 ないし 73-17	地積測量図
土地の所在	熊本市南区富合町田尻字園田	

2/5

地番	㊦ 73-4			
測点	標識	Xn	Yn	(Yn+1-Yn-1)Xn
C144	新設・普通・金属標	-33204.485	-30570.239	-65944.107210
C155	新設・普通・金属標	-33204.441	-30568.248	-66973.357497
C154	新設・普通・金属標	-33205.433	-30568.222	65680.346474
C153	新設・普通・金属標	-33205.484	-30570.226	66809.433808
E13	既設・金属標	-33204.972	-30570.234	431.664636
		倍面積	3.980211	
		面積	1.9901055	
		地積	1.99 m <sup>2</sup>	
		坪数	0.60	

地番	㊦ 73-5			
測点	標識	Xn	Yn	(Yn+1-Yn-1)Xn
C145	新設・普通・金属標	-33203.641	-30534.064	-459339.169594
C103	新設・普通・金属標	-33216.708	-30533.859	516619.459524
S102	新設・普通・金属標	-33216.955	-30549.617	529212.527060
C146	新設・普通・金属標	-33206.150	-30549.791	-63888.632600
C143	新設・普通・金属標	-33203.968	-30547.693	-522198.804736
		倍面積	405.379654	
		面積	202.6898270	
		地積	202.68 m <sup>2</sup>	
		坪数	61.31	

地番	㊦ 73-6			
測点	標識	Xn	Yn	(Yn+1-Yn-1)Xn
C103	新設・普通・金属標	-33216.708	-30533.859	-530105.442972
C105	新設・普通・金属標	-33229.556	-30533.658	516786.054912
S104	新設・普通・金属標	-33229.803	-30549.411	530314.426077
S102	新設・普通・金属標	-33216.955	-30549.617	-516590.084160
		倍面積	404.953857	
		面積	202.4769285	
		地積	202.47 m <sup>2</sup>	
		坪数	61.24	

地番	㊦ 73-7			
測点	標識	Xn	Yn	(Yn+1-Yn-1)Xn
C105	新設・普通・金属標	-33229.556	-30533.658	-530908.616212
C110	新設・普通・金属標	-33243.806	-30533.434	349791.326732
C25	新設・普通・金属標	-33243.996	-30544.180	359301.108768
C24	新設・普通・金属標	-33239.979	-30544.242	97492.858407
C147	新設・普通・金属標	-33240.030	-30547.113	167463.271140
C142	新設・普通・金属標	-33237.928	-30549.280	76380.758544
S104	新設・普通・金属標	-33229.803	-30549.411	-519115.982466
		倍面積	404.724913	
		面積	202.3624565	
		地積	202.36 m <sup>2</sup>	
		坪数	61.21	

地番	㊦ 73-8			
測点	標識	Xn	Yn	(Yn+1-Yn-1)Xn
C110	新設・普通・金属標	-33243.806	-30533.434	-364019.675700
C114	新設・普通・金属標	-33256.801	-30533.230	517143.255550
S113	新設・普通・金属標	-33257.080	-30548.984	529585.741920
C28	新設・普通・金属標	-33246.222	-30549.154	-64065.469794
C148	新設・普通・金属標	-33244.049	-30547.057	-165355.899726
C25	新設・普通・金属標	-33243.996	-30544.180	-452882.957508
		倍面積	404.994742	
		面積	202.4973710	
		地積	202.49 m <sup>2</sup>	
		坪数	61.25	

地番	㊦ 73-9			
測点	標識	Xn	Yn	(Yn+1-Yn-1)Xn
C114	新設・普通・金属標	-33256.801	-30533.230	-530678.773557
C118	新設・普通・金属標	-33269.780	-30533.027	350763.290540
C44	新設・普通・金属標	-33269.977	-30543.773	452904.196901
C45	新設・普通・金属標	-33270.019	-30546.640	167747.435798
C46	新設・普通・金属標	-33267.909	-30548.815	77979.978696
S113	新設・普通・金属標	-33257.080	-30548.984	-518311.591800
		倍面積	404.536578	
		面積	202.2682890	
		地積	202.26 m <sup>2</sup>	
		坪数	61.18	

地番	㊦ 73-10			
測点	標識	Xn	Yn	(Yn+1-Yn-1)Xn
C118	新設・普通・金属標	-33269.780	-30533.027	-366899.133840
PE31	新設・普通・金属標	-33287.719	-30532.745	-10352.480609
R232	新設・普通・金属標	-33288.886	-30532.716	2729.688652
R233	新設・普通・金属標	-33290.131	-30532.827	358501.420739
C151	新設・普通・金属標	-33288.429	-30543.485	362211.395949
C43	新設・普通・金属標	-33274.002	-30543.708	9582.912576
C44	新設・普通・金属標	-33269.977	-30543.773	-355356.624337
		倍面積	417.179130	
		面積	208.5895650	
		地積	208.58 m <sup>2</sup>	
		坪数	63.09	



地番 ㊦ 73-11				
測点	標識	Xn	Yn	(Yn+1-Yn-1)Xn
C156	新設・普通・金属標	-33274.186	-30554.700	-141980.951662
C152	新設・普通・金属標	-33286.671	-30554.497	473103.454923
W10	新設・普通・金属標	-33284.369	-30568.913	481058.985157
R234-1	新設・普通・金属標	-33282.183	-30568.950	7921.159554
C122	新設・普通・金属標	-33270.420	-30569.151	-337228.977120
C38	新設・普通・金属標	-33270.239	-30558.814	-345577.972493
C39	新設・普通・金属標	-33274.254	-30558.764	-136890.280956
		倍面積	405.417403	
		面積	202.7087015	
		地積	202.70 m <sup>2</sup>	
		坪数	61.31	

地番 ㊭ 73-14				
測点	標識	Xn	Yn	(Yn+1-Yn-1)Xn
S132	新設・普通・金属標	-33230.632	-30554.430	-517999.091616
S130	新設・普通・金属標	-33243.730	-30554.223	503808.728150
C131	新設・普通・金属標	-33243.972	-30569.585	516910.520628
W14	新設・普通・金属標	-33233.231	-30569.772	7510.710206
C133	新設・普通・金属標	-33230.874	-30569.811	-509828.068908
		倍面積	402.798460	
		面積	201.3992300	
		地積	201.39 m <sup>2</sup>	
		坪数	60.92	

地番 ㊮ 73-12				
測点	標識	Xn	Yn	(Yn+1-Yn-1)Xn
S126	新設・普通・金属標	-33256.829	-30554.017	-516345.527054
C150	新設・普通・金属標	-33268.013	-30553.840	63874.584960
C149	新設・普通・金属標	-33270.187	-30555.937	165485.910138
C38	新設・普通・金属標	-33270.239	-30558.814	439632.938146
C122	新設・普通・金属標	-33270.420	-30569.151	344215.765320
W11	新設・普通・金属標	-33269.868	-30569.160	5156.829540
R18-1	新設・普通・金属標	-33260.730	-30569.306	6053.452860
W12	新設・普通・金属標	-33258.515	-30569.342	1995.510900
C127	新設・普通・金属標	-33257.070	-30569.366	-509664.597750
		倍面積	404.867060	
		面積	202.4335300	
		地積	202.43 m <sup>2</sup>	
		坪数	61.23	

地番 ㊯ 73-15				
測点	標識	Xn	Yn	(Yn+1-Yn-1)Xn
S134	新設・普通・金属標	-33217.534	-30554.637	-518060.660264
S132	新設・普通・金属標	-33230.632	-30554.430	504241.609968
C133	新設・普通・金属標	-33230.874	-30569.811	517205.322936
W15	新設・普通・金属標	-33219.733	-30569.994	7142.242595
C135	新設・普通・金属標	-33217.775	-30570.026	-510125.370675
		倍面積	403.144560	
		面積	201.5722800	
		地積	201.57 m <sup>2</sup>	
		坪数	60.97	

地番 ㊰ 73-13				
測点	標識	Xn	Yn	(Yn+1-Yn-1)Xn
S130	新設・普通・金属標	-33243.730	-30554.223	-517538.388640
S126	新設・普通・金属標	-33256.829	-30554.017	503608.161547
C127	新設・普通・金属標	-33257.070	-30569.366	516049.955190
W13	新設・普通・金属標	-33246.881	-30569.534	7281.066939
C131	新設・普通・金属標	-33243.972	-30569.585	-508998.455292
		倍面積	402.339744	
		面積	201.1698720	
		地積	201.16 m <sup>2</sup>	
		坪数	60.85	

地番 ㊱ 73-16				
測点	標識	Xn	Yn	(Yn+1-Yn-1)Xn
C11	新設・普通・金属標	-33206.276	-30554.815	-78400.017636
S134	新設・普通・金属標	-33217.534	-30554.637	505271.909674
C135	新設・普通・金属標	-33217.775	-30570.026	517831.894475
C153	新設・普通・金属標	-33205.484	-30570.226	-59902.693136
C154	新設・普通・金属標	-33205.433	-30568.222	-65680.346474
C155	新設・普通・金属標	-33204.441	-30568.248	-372686.645784
C10	新設・普通・金属標	-33204.195	-30556.998	-446031.951435
		倍面積	402.149684	
		面積	201.0748420	
		地積	201.07 m <sup>2</sup>	
		坪数	60.82	





地番	73-1, 73-3 ないし 73-17	地積測量図
土地の所在	熊本市南区富合町田尻字園田	

4/5

地番	◎ 73-17			
測点	標識	X <sub>n</sub>	Y <sub>n</sub>	(Y <sub>n+1</sub> -Y <sub>n-1</sub> )X <sub>n</sub>
C43	新設・普通・金属標	-33274.002	-30543.708	-373167.932430
C151	新設・普通・金属標	-33288.429	-30543.485	359148.860481
C152	新設・普通・金属標	-33286.671	-30554.497	373310.015265
C156	新設・普通・金属標	-33274.186	-30554.700	-358995.192754
	倍面積	295.750562		
	面積	147.8752810		
	地積	147.87 m <sup>2</sup>		
	坪数	44.73		

地番	面積
Ⓐ 73-1	40.4719375 m <sup>2</sup>
Ⓑ 73-3	426.4626300 m <sup>2</sup>
Ⓒ 73-4	1.9901055 m <sup>2</sup>
Ⓓ 73-5	202.6898270 m <sup>2</sup>
Ⓔ 73-6	202.4769285 m <sup>2</sup>
Ⓕ 73-7	202.3624565 m <sup>2</sup>
Ⓖ 73-8	202.4973710 m <sup>2</sup>
Ⓗ 73-9	202.2682890 m <sup>2</sup>
Ⓙ 73-10	208.5895650 m <sup>2</sup>
① 73-11	202.7087015 m <sup>2</sup>
Ⓚ 73-12	202.4335300 m <sup>2</sup>
② 73-13	201.1698720 m <sup>2</sup>
④ 73-14	201.3992300 m <sup>2</sup>
⑤ 73-15	201.5722800 m <sup>2</sup>
⑦ 73-16	201.0748420 m <sup>2</sup>
⑧ 73-17	147.8752810 m <sup>2</sup>

総合計面積	3048.0428465 m <sup>2</sup>
-------	-----------------------------

本測量図に使用した引照点一覧			
図示記号	名称	X座標	Y座標
GPS2	登記引照点	-33200.438	-30584.371
B-1	登記引照点	-33199.417	-30552.401
B-3	登記引照点	-33241.942	-30549.762
B-4	登記引照点	-33273.577	-30550.499

VRS-RTK方式により 2022.3.3 座標取得 配信業者 ジェノバ



測量年月日	令和5年12月8日
座標系	



作成者	熊本市南区出仲間五丁目2番8号	縮尺	縮尺
	土地家屋調査士 金森照明 (令和5年12月11日作製)		







地番	73-1, 73-3 ないし 73-17	地積測量図
土地の所在	熊本市南区富合町田尻字園田	

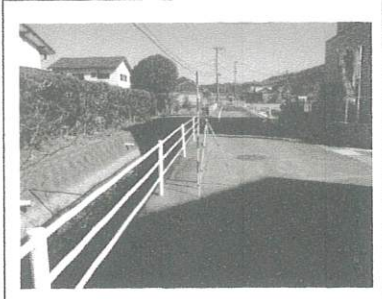
5/5

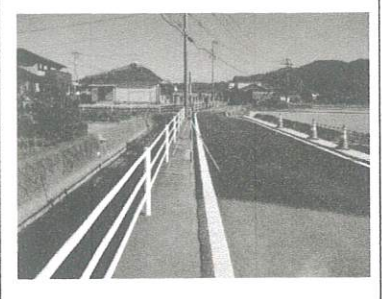恒久的地物	
符号名称	GPS2 登記引照点
備考	
概略図	
地物の状況	
標識の状況	

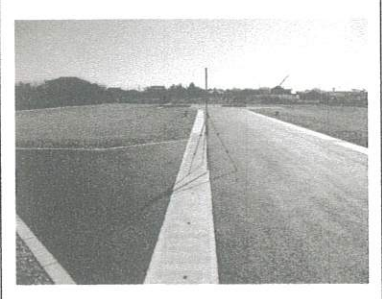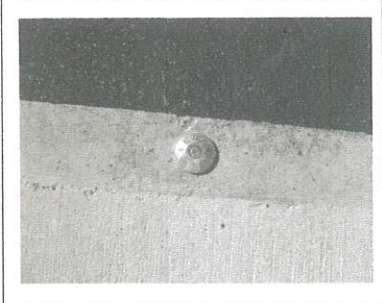恒久的地物	
符号名称	B-1 登記引照点
備考	
概略図	
地物の状況	
標識の状況	

恒久的地物	
符号名称	B-3 登記引照点
備考	
概略図	
地物の状況	
標識の状況	

恒久的地物	
符号名称	B-3 登記引照点
備考	
概略図	
地物の状況	
標識の状況	

作成者	熊本市南区出仲間五丁目2番8号 土地家屋調査士 金森照明 (令和5年12月11日作製)		縮尺
-----	---	---	----

		縮尺
--	--	----

# 計画平面図

所在：熊本市南区富合町田尻字園田 地内

境界立会 市道・水路

立会日：令和2年8月7日


立会者：南区土木センター 総務課 緒方様

ごみ置場 田尻自治会長 近藤様と協議済  
南区総務企画課と協議済

計画所在：熊本市南区富合町田尻字園田地内			
区域区分	用途地域	建ぺい率	容積率
市街化調整区域	集落内開発区域	40%	80%

種別	面積 (㎡)	面積 (坪)	比率 (%)	管理予定者
宅地	2,431.93	735.7	79.79	全12区画 min201.23㎡
新設道路	425.79	128.8	13.97	熊本市
後退道路	40.32	12.2	1.32	熊本市
公園	94.02	28.4	3.08	熊本市
緑道	53.85	16.3	1.77	熊本市
ごみ置場	2.00	0.6	0.07	申請人
合計	3,047.91	922.0	100.00	


	開発区域		地先境界ブロック
	専用住宅 計画高 計画面積		2次品L型擁壁
			重力式擁壁
			空洞ブロック積
	新設側溝		熊本市道
	集水樹		法定外財産(水路)
	雨水浸透パネル 900		

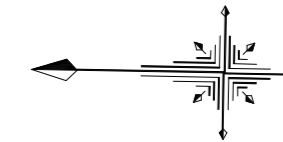

S = 1 : 300

基準点一覧表

点名	X座標	Y座標	Z座標
IN01	-33199.870	-30570.024	2.340
GA-9	-33288.696	-30555.126	0.000
GA-10	-33199.644	-30555.695	2.330
A-276	-33294.351	-30532.919	0.000
A-277	-33199.000	-30536.716	0.000

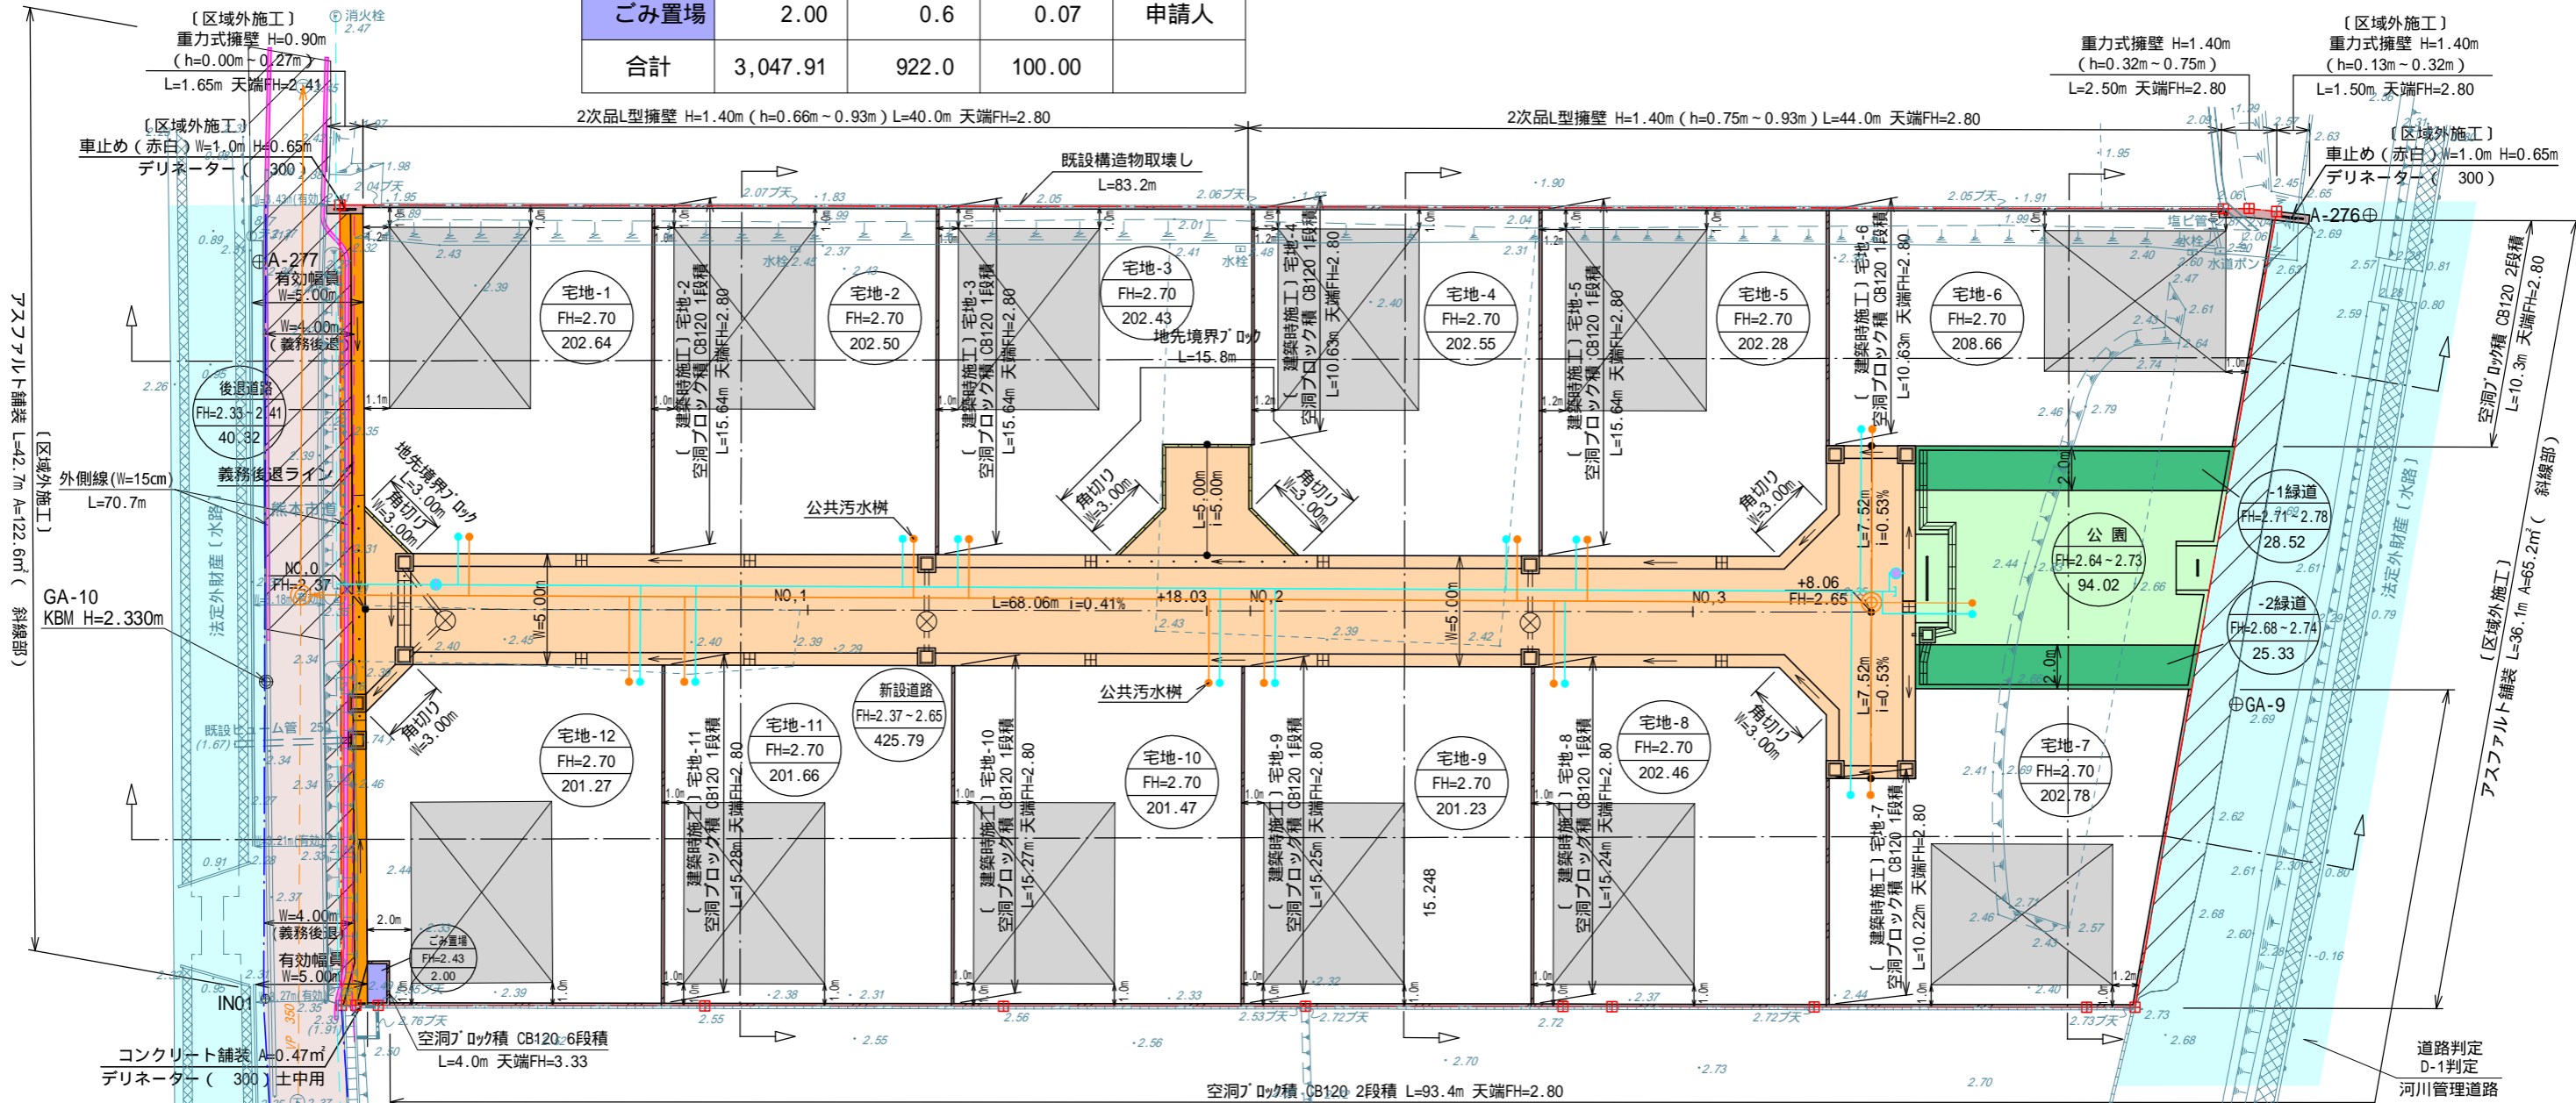

宅地-5	敷地面積 202.28㎡	延床面積 96.88㎡	建ぺい率 25.80%	容積率 47.90%
------	--------------	-------------	-------------	------------

宅地-8	敷地面積 202.46㎡	延床面積 96.88㎡	建ぺい率 25.77%	容積率 47.86%
------	--------------	-------------	-------------	------------

宅地-6	敷地面積 208.66㎡	延床面積 96.88㎡	建ぺい率 25.01%	容積率 46.43%
------	--------------	-------------	-------------	------------

宅地-9	敷地面積 201.23㎡	延床面積 96.88㎡	建ぺい率 25.93%	容積率 48.15%
------	--------------	-------------	-------------	------------

宅地-11	敷地面積 201.66㎡	延床面積 96.88㎡	建ぺい率 25.88%	容積率 48.05%
-------	--------------	-------------	-------------	------------

宅地-7	敷地面積 202.78㎡	延床面積 96.88㎡	建ぺい率 25.73%	容積率 47.78%
------	--------------	-------------	-------------	------------

宅地-10	敷地面積 201.47㎡	延床面積 96.88㎡	建ぺい率 25.90%	容積率 48.09%
-------	--------------	-------------	-------------	------------

宅地-12	敷地面積 201.27㎡	延床面積 96.88㎡	建ぺい率 25.93%	容積率 48.14%
-------	--------------	-------------	-------------	------------

宅地-1	敷地面積 202.64㎡	延床面積 96.88㎡	建ぺい率 25.75%	容積率 47.81%
------	--------------	-------------	-------------	------------

宅地-3	敷地面積 202.43㎡	延床面積 96.88㎡	建ぺい率 25.78%	容積率 47.86%
------	--------------	-------------	-------------	------------

宅地-2	敷地面積 202.50㎡	延床面積 96.88㎡	建ぺい率 25.77%	容積率 47.85%
------	--------------	-------------	-------------	------------

宅地-4	敷地面積 202.55㎡	延床面積 96.88㎡	建ぺい率 25.76%	容積率 47.84%
------	--------------	-------------	-------------	------------

開発許可番号  
2022年4月28日  
指令(開指)第2022-2022号

- ・建築時に各宅地に雨水浸透樹の設置を検討する。
- ・隣接地との境界において、今後埋戻し等により擁壁設置が必要な高低差が生じた場合、基準に適合した擁壁を設置する。

工事名	仮称『富合町田尻(字園田)分譲地』造成工事		
図面名	土地利用計画平面図・造成計画平面図		
縮尺	1:300	作成年月日	令和5年5月2日
図面番号	2	インデックス	20 21
印			