

分譲地	Precious land LFP/19 合志市御代志 全15区画		
所在地	合志市御代志字上野1411番1他9筆より分合筆の一部		
価格	※別紙「価格表」参照		
交通	「大池神社前」バス停 徒歩約3分 (約195m)		
地積	※別紙「価格表」参照		
地目	宅地		
土地権利	所有権		
都市計画	市街化調整区域		
用途地域	無指定		
建ぺい率	70%		
容積率	200%		
学区	西合志中央小学校(約1864m) / 西合志中学校(約1012m)		
接道	分譲地内 幅員6.0m 公道 (※合志市へ帰属)		
法令制限	航空法 景観法 ※高さ制限:10m		
設備	公営水道 公共下水 九州電力・NTT		
現況	完成済		
引渡し	即時		
開発許可番号	熊本県指令北景建第37号 令和 5年 5月 10日		
検査済番号	北景建第3118号 令和 6年 3月 14日		
備考	☆Land Formationが手掛ける未来を見据えた新たな分譲地 プロジェクト「Precious land」シリーズ		
	ナビ検索 :合志市御代志1506-2北側 ※弊社から得た情報をもとに、本物件の売主等への接触は禁止とさせていただきます。 内容次第によっては法的手段を講じる可能性があります。		
取引態様	専任媒介	物件番号	LFP0019
広告有効期限	令和 7年 3月 11日		
	熊本県知事(1)第5594号		
	〒860-0834 熊本市南区江越1丁目10番3号		
株式会社ランドフォーメーション			HP
TEL:096-288-6309 FAX:096-288-6329			

Precious land LFP/19

☆全15区画分譲地 全区画建築条件無し☆ 合志市御代志

区画	地積	坪数	価格	備考	予約
1	200.01 m ²	60.50 坪		東南角地	済
2	200.31 m ²	60.59 坪		南側道路	済
3	232.20 m ²	70.24 坪	12,950,000円	南側道路	
4	201.62 m ²	60.99 坪		南西角地	済
5	200.70 m ²	60.71 坪		西側道路	済
6	207.76 m ²	62.84 坪		南西側道路	済
7	200.09 m ²	60.52 坪		南側道路	済
8	205.58 m ²	62.18 坪	12,090,000円	南側共有道路	
9	283.68 m ²	85.81 坪	11,820,000円	東側共有道路	
10	201.50 m ²	60.95 坪	11,880,000円	東南角地	
11	200.06 m ²	60.51 坪		東側道路 南側公園	済
12	200.10 m ²	60.53 坪		東側道路 南側公園	済
13	200.91 m ²	60.77 坪		北東角地	済
14	231.40 m ²	69.99 坪	12,980,000円	南側道路 前面ゴミ置場有り	
15	274.28 m ²	82.96 坪	9,990,000円	南側道路 敷地延長形	

◇備考◇

※本分譲地は敷地境界ブロックの取り決めを行わない為、敷地境界ブロック等の新設についてはそれぞれ隣接地土地所有者と協議の上、新設するものとする。

※本件土地は、建築条件なしであるため、お好きなハウスメーカー、工務店様にて建築が可能となります♪


※確定測量前の為、上記記載の面積は予定面積となり、軽微な差異が生じる可能性があります。

※詳細については別紙「土地利用計画・造成計画平面図」を参照するものとする。

※7.8.9号地、14.15号地につきましては、通行地役権設定あり。

LFP/19

Precious land 合志市御代志

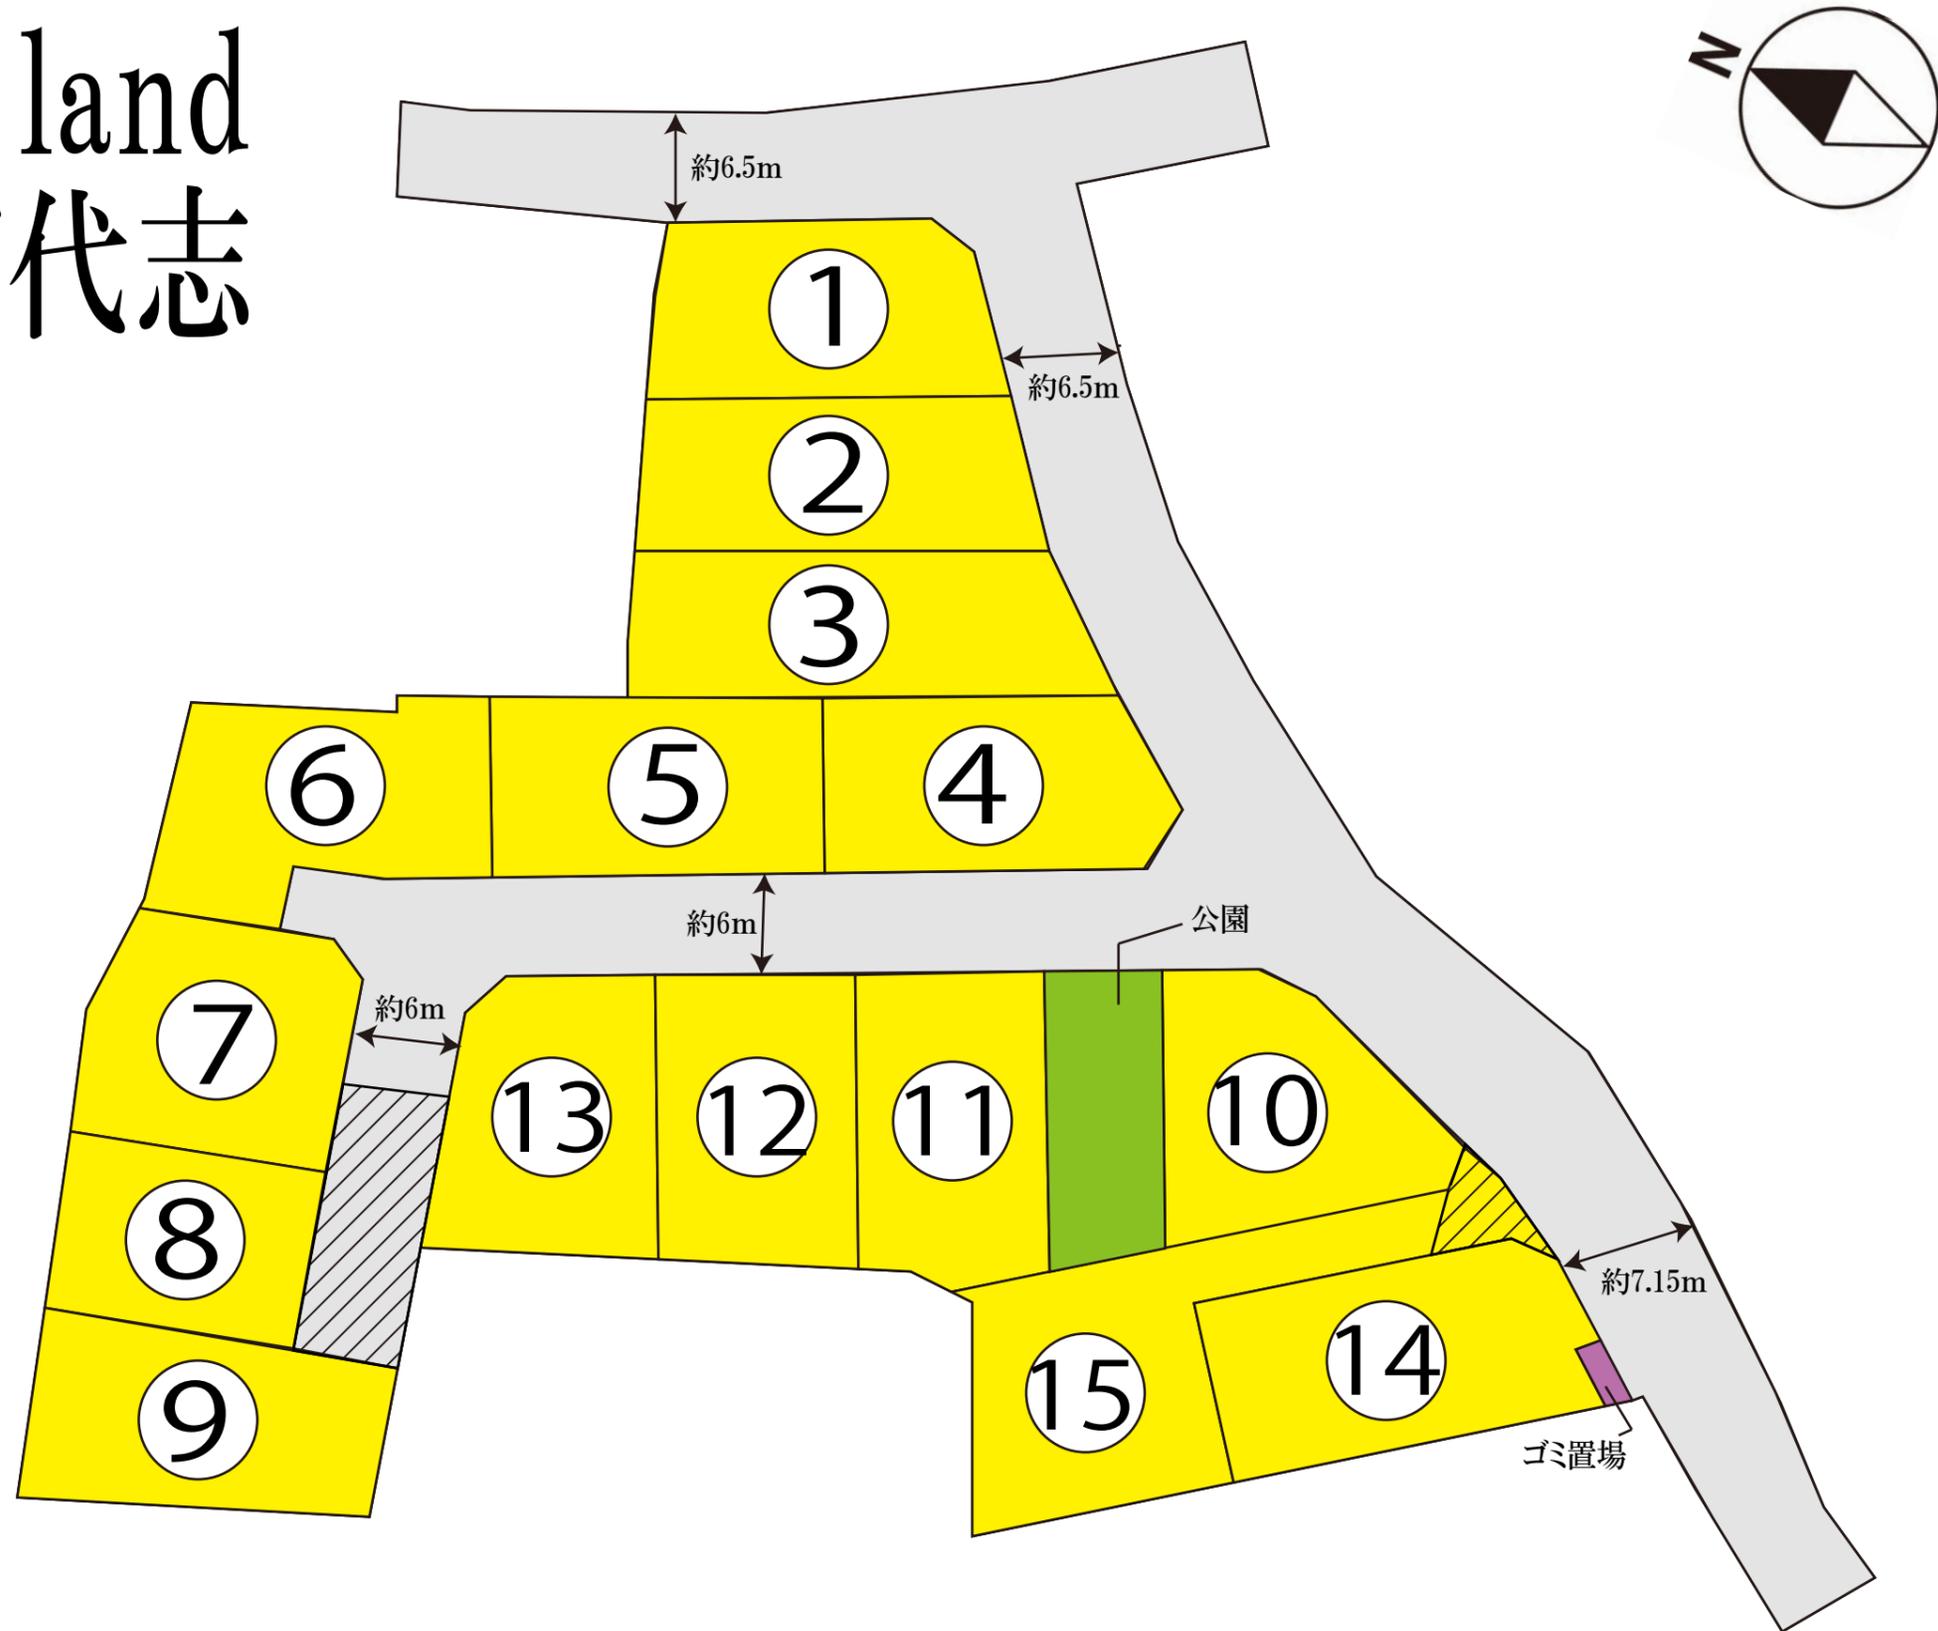





土地利用計画表				
名称	色別	面積㎡	比率%	備考
宅地		3,240.21	84.24	平均216.01㎡×15戸
開発道路		374.44	9.70	合志市管理予定
後退道路		112.13	2.91	合志市管理予定
公園		115.42	3.00	合志市管理予定
ゴミ置場		5.84	0.15	合志市管理予定
合計		3,846.57	100.00	

水道施設について



- 各戸取り出しはサドルにて分岐しPO 20mm口径とし、止水栓コマ止める。
- 仕切弁は、合志市仕様(ポリ挿し口付メタルシート)仕切弁とする。
- 泥吐弁は配水管末端メカキャップのプラグより取り出すこととする。(25mm)
- 泥吐弁のバルブボックスは、仕切弁ボックスと同等のものを使用する。
- 止水栓ボックスを設置する。
- 実施設計にあたっては、水道課と十分な打合を行い、給水装置計画書の承認を得ることとする。
- 上水道本管の終端部、接続部、曲がり部にキャットアイを設置すること。

使用水量

1人1日最大水量を350ℓとする。
 (1戸当り)5人×350ℓ=1,750ℓ
 全体最大使用水量 1,750ℓ×15区画=26,250ℓ=26.25m³/日

既設道路内は本工事着工前に必ず試掘を行い既設埋設管の配置を確認すること。また、水道の切廻しが必要となる場合には管理者と協議を行うこと。

宅地内水道計画
 水道引込管20mm メータ13mm設置

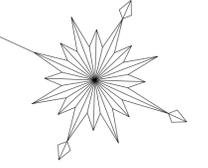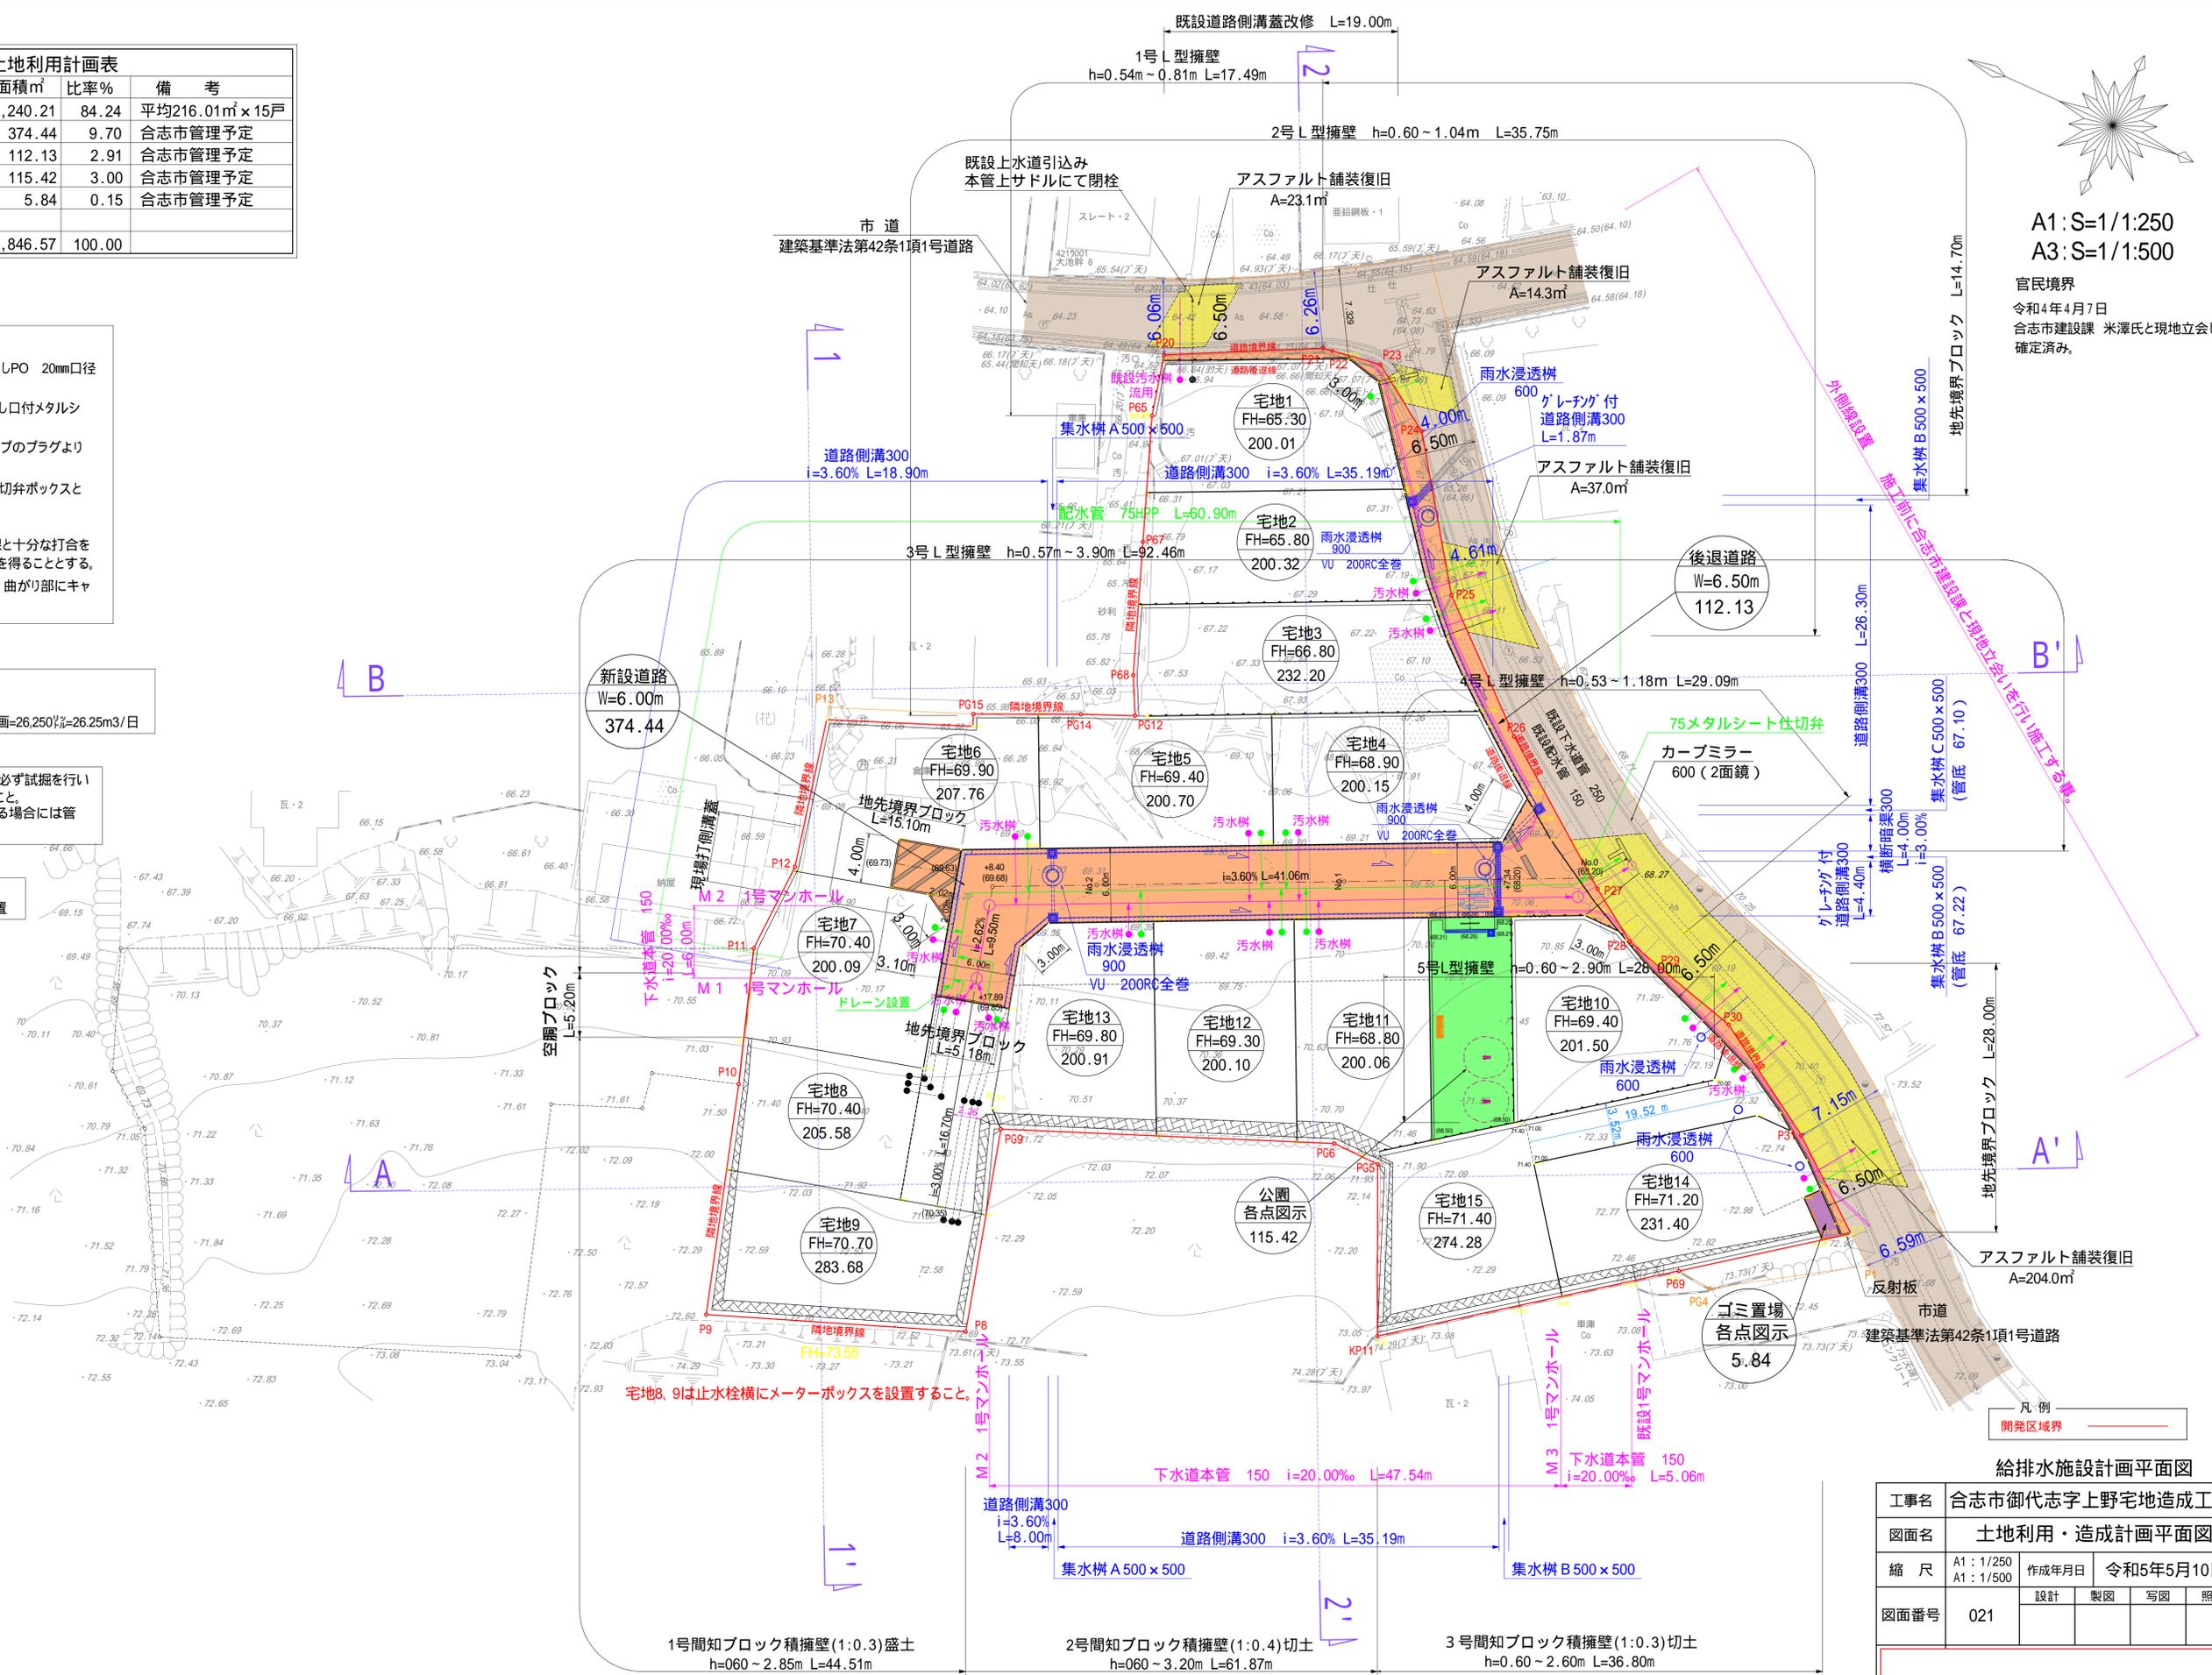

A1:S=1/1:250
 A3:S=1/1:500

官民境界
 令和4年4月7日
 合志市建設課 米澤氏と現地立会い
 確定済み。



給排水施設計画平面図				
工事名	合志市御代志字上野宅地造成工事			
図面名	土地利用・造成計画平面図			
縮尺	A1:1/250 A1:1/500	作成年月日	令和5年5月10日	
図面番号	021	設計	製図	写図
		照査		

道路後退部及び既設市道の未舗装部分はアスファルト舗装を行う事。

地番	1408-1ないし1408-19
土地の所在	合志市御代志字上野

土地所在図
地積測量図

1/5

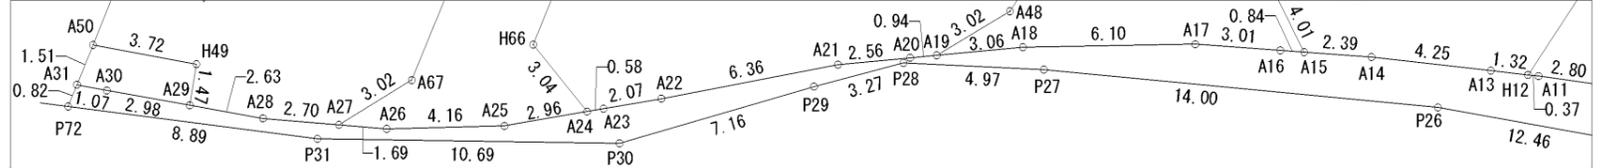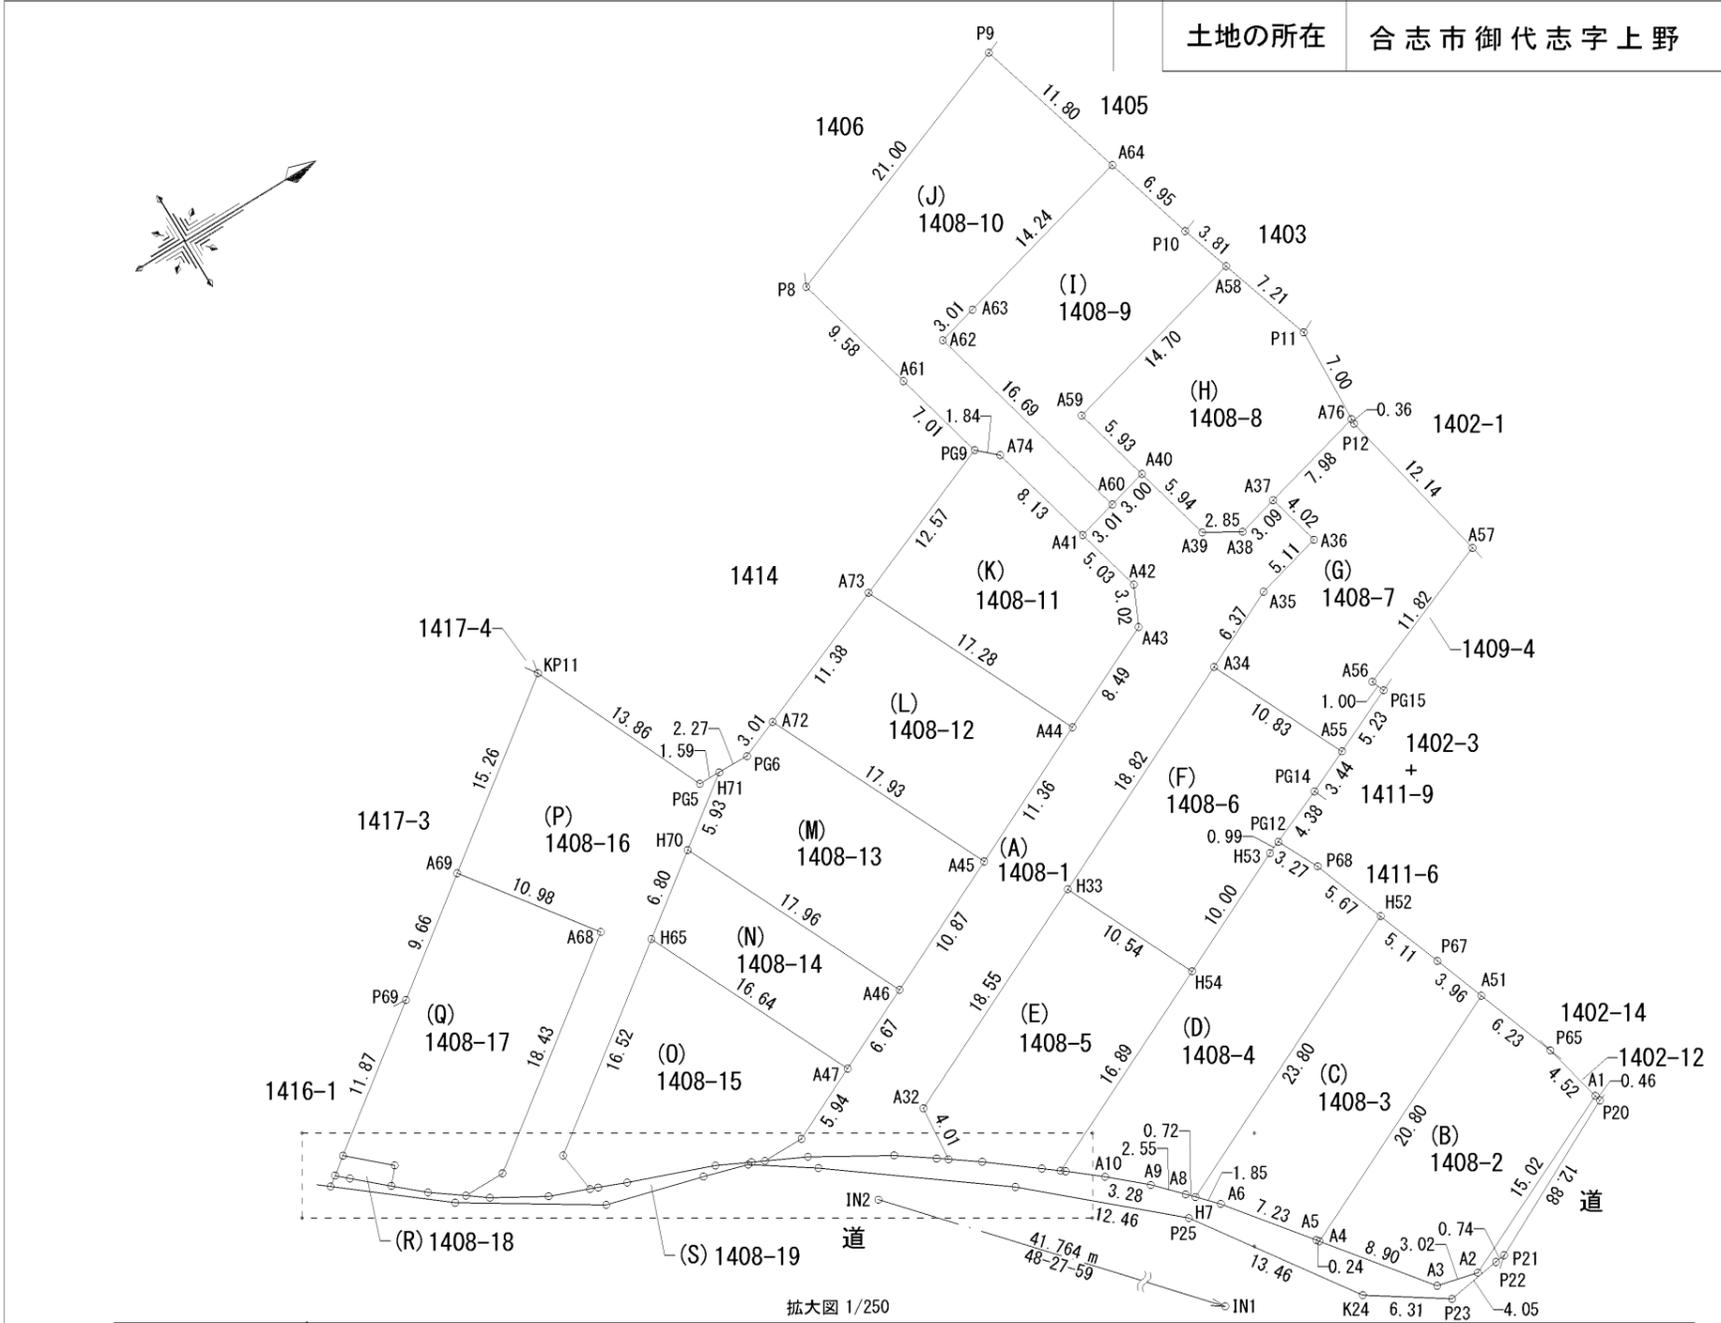

測量年月日	令和6年2月9日
座標系	任意座標

作成者	熊本市中央区帯山二丁目14番3号 土地家屋調査士 三角健太 (令和6年2月13日作成)	縮尺		申請人	株式会社アリーナ 代表取締役 池崎正朋	縮尺	1/500
-----	---	----	--	-----	------------------------	----	-------

地番 1408-1ないし1408-19

土地所在図
地積測量図

土地の所在 合志市御代志字上野

2/5

求積表

地番	(A) 1408-1			
測点	標識	X座標	Y座標	$(X_{n+1}-X_{n-1}) \cdot Y_n$
A19	(新普) 金属標	-11714.156	-23219.160	15474.400076
A48	(新普) 金属標	-11711.136	-23219.139	29453.507040
A47	(新普) 金属標	-11705.754	-23221.675	62965.250766
A46	(新普) 金属標	-11699.714	-23224.518	87455.362150
A45	(新普) 金属標	-11689.879	-23229.150	110726.533888
A44	(新普) 金属標	-11679.600	-23233.990	98797.736400
A43	(新普) 金属標	-11671.914	-23237.609	74163.341556
A42	(新普) 金属標	-11670.632	-23240.344	88755.156360
A41	(新普) 金属標	-11671.895	-23245.214	65654.409375
A60	(新普) 金属標	-11668.981	-23245.969	17631.830291
A40	(新普) 金属標	-11666.068	-23246.725	-58295.341796
A39	(新普) 金属標	-11664.576	-23240.972	-84008.276352
A38	(新普) 金属標	-11662.113	-23239.523	-7813.615710
A37	(新普) 金属標	-11659.113	-23240.302	-36294.818769
A36	(新普) 金属標	-11658.103	-23236.410	-60353.999231
A35	(新普) 金属標	-11663.059	-23235.125	-46652.236000
A34	(新普) 金属標	-11668.824	-23232.410	-125241.487992
H33	(新普) 金属標	-11685.852	-23224.392	-186085.507248
A32	(新普) 金属標	-11702.639	-23216.486	-139366.727851
A15	(新普) 金属標	-11703.001	-23212.483	-41100.939512
A16	(新普) 金属標	-11703.689	-23212.974	26239.670738
A17	(新普) 金属釘	-11706.142	-23214.725	56704.551848
A18	(新普) 金属釘	-11711.405	-23217.818	51940.081175
		倍面積	748.881202	
		面積	374.4406010	
		地積	374.44 m ²	

地番	(B) 1408-2			
測点	標識	X座標	Y座標	$(X_{n+1}-X_{n-1}) \cdot Y_n$
A51	(新普) プラスチック杭	-11664.790	-23202.718	35157.677060
P65	(新普) 金属標	-11662.632	-23196.870	-119530.315368
A1	(新普) 金属標	-11661.580	-23192.469	-125292.015520
A2	(新普) 金属標	-11675.204	-23186.126	-65789.774540
A3	(新普) 金属標	-11678.140	-23186.834	90272.022200
A4	(新普) 金属標	-11683.609	-23193.856	185582.445356
		倍面積	400.039188	
		面積	200.0195940	
		地積	200.01 m ²	

地番	(C) 1408-3			
測点	標識	X座標	Y座標	$(X_{n+1}-X_{n-1}) \cdot Y_n$
H52	(新普) 金属標	-11667.934	-23211.234	62271.763758
P67	(新普) プラスチック杭	-11666.164	-23206.437	-99349.052624
A51	(新普) プラスチック杭	-11664.790	-23202.718	-146754.722990
A4	(新普) 金属標	-11683.609	-23193.856	-101296.890030
A5	(新普) 金属標	-11683.754	-23194.048	68899.097338
A6	(新普) 金属標	-11688.196	-23199.753	82425.158192
H7	(新普) 金属標	-11689.473	-23201.100	134206.839513
		倍面積	402.193157	
		面積	201.0965785	
		地積	201.09 m ²	

地番	(D) 1408-4			
測点	標識	X座標	Y座標	$(X_{n+1}-X_{n-1}) \cdot Y_n$
H7	(新普) 金属標	-11689.473	-23201.100	112359.214476
H52	(新普) 金属標	-11667.934	-23211.234	180409.595508
P68	(新普) 金属標	-11669.902	-23216.562	96265.021598
PG12	(新普) 金属標	-11671.380	-23219.483	29773.690380
H53	(新普) 金属標	-11672.307	-23219.113	-54042.781410
H54	(新普) 金属標	-11681.360	-23214.853	-133704.846560
H12	(新普) 金属標	-11696.656	-23207.667	-86742.400896
A11	(新普) 金属標	-11696.361	-23207.437	-23486.292888
A10	(新普) 金属標	-11694.188	-23205.659	-46332.372856
A9	(新普) 金属標	-11691.728	-23203.475	-47199.505936
A8	(新普) 金属標	-11689.969	-23201.622	-27763.676375
		倍面積	-464.354959	
		面積	232.1774795	
		地積	232.17 m ²	

地番	(E) 1408-5			
測点	標識	X座標	Y座標	$(X_{n+1}-X_{n-1}) \cdot Y_n$
H12	(新普) 金属標	-11696.656	-23207.667	-74531.092032
A13	(新普) 金属標	-11697.702	-23208.481	40088.024754
A14	(新普) 金属標	-11701.056	-23211.094	46827.626112
A15	(新普) 金属標	-11703.001	-23212.483	63102.581392
A32	(新普) 金属標	-11702.639	-23216.486	139366.727851
H33	(新普) 金属標	-11685.852	-23224.392	-19082.996316
H54	(新普) 金属標	-11681.360	-23214.853	-195370.746000
		倍面積	400.125761	
		面積	200.0628805	
		地積	200.06 m ²	

作成者 熊本市中央区帯山二丁目14番3号
土地家屋調査士 三角健太
(令和6年2月13日作成)

縮尺

申請人 株式会社アリーナ
代表取締役 池崎正朋

縮尺

地番 1408-1ないし1408-19

土地所在図
地積測量図

土地の所在 合志市御代志字上野

3 / 5

地番	(F) 1408-6				
測点	標識	X座標	Y座標	$(X_{n+1}-X_{n-1}) \cdot Y_n$	
H54	(新普) 金属標	-11681.360	-23214.853	61665.899440	
H33	(新普) 金属標	-11685.852	-23224.392	205168.503564	
A34	(新普) 金属標	-11668.824	-23232.410	-20852.188488	
A55	(新普) 金属標	-11664.206	-23222.605	-130849.062908	
PG14	(新普) 金属標	-11667.343	-23221.192	-36425.444846	
PG12	(新普) 金属標	-11671.380	-23219.483	-24264.799020	
H53	(新普) 金属標	-11672.307	-23219.113	-54042.781410	
				倍面積	400.126332
				面積	200.0631660
				地積	200.06 m ²

地番	(I) 1408-9				
測点	標識	X座標	Y座標	$(X_{n+1}-X_{n-1}) \cdot Y_n$	
A62	(新普) プラスチック杭	-11673.173	-23262.131	197486.740814	
A63	(新普) プラスチック杭	-11670.259	-23262.887	50543.891729	
A64	(新普) 金属標	-11656.472	-23266.462	-36146.719672	
P10	(新普) 金属標	-11654.510	-23259.786	-120029.798490	
A58	(新普) プラスチック杭	-11653.325	-23256.163	-85232.419050	
A59	(新普) プラスチック杭	-11667.558	-23252.472	-110118.412404	
A40	(新普) 金属標	-11666.068	-23246.725	-75864.440204	
A60	(新普) 金属標	-11668.981	-23245.969	179772.321286	
				倍面積	411.164009
				面積	205.5820045
				地積	205.58 m ²

地番	(G) 1408-7				
測点	標識	X座標	Y座標	$(X_{n+1}-X_{n-1}) \cdot Y_n$	
A76	(新普) 金属標	-11651.386	-23242.305	19119.924426	
P12	(新普) 金属標	-11651.402	-23241.943	-142543.252068	
A57	(新普) 金属標	-11648.818	-23230.071	-189409.780680	
A56	(新普) 金属標	-11659.802	-23225.683	-61995.167234	
PG15	(新普) 金属標	-11659.431	-23224.754	-35887.728618	
A55	(新普) 金属標	-11664.206	-23222.605	89301.161136	
A34	(新普) 金属標	-11668.824	-23232.410	146093.676480	
A35	(新普) 金属標	-11663.059	-23235.125	46652.236000	
A36	(新普) 金属標	-11658.103	-23236.410	60353.999231	
A37	(新普) 金属標	-11659.113	-23240.302	68730.471135	
				倍面積	415.539808
				面積	207.7699040
				地積	207.76 m ²

地番	(J) 1408-10				
測点	標識	X座標	Y座標	$(X_{n+1}-X_{n-1}) \cdot Y_n$	
A41	(新普) 金属標	-11671.895	-23245.214	83127.236190	
A74	(新普) プラスチック杭	-11673.938	-23253.091	106454.640622	
PG9	(新普) 金属標	-11675.297	-23254.333	93787.660801	
A61	(新普) 金属標	-11677.058	-23261.124	187626.967944	
P8	(新普) プラスチック杭	-11679.464	-23270.401	194684.985416	
P9	(新普) プラスチック杭	-11659.801	-23277.793	-45927.956139	
A64	(新普) 金属標	-11656.472	-23266.462	-173751.371632	
A63	(新普) プラスチック杭	-11670.259	-23262.887	-50543.891729	
A62	(新普) プラスチック杭	-11673.173	-23262.131	-197486.740814	
A60	(新普) 金属標	-11668.981	-23245.969	-197404.151577	
				倍面積	567.379082
				面積	283.6895410
				地積	283.68 m ²

地番	(H) 1408-8				
測点	標識	X座標	Y座標	$(X_{n+1}-X_{n-1}) \cdot Y_n$	
A58	(新普) プラスチック杭	-11653.325	-23256.163	-36894.426950	
P11	(新普) 金属標	-11651.085	-23249.306	-161460.735930	
A76	(新普) 金属標	-11651.386	-23242.305	-104909.079544	
A37	(新普) 金属標	-11659.113	-23240.302	-32435.652366	
A38	(新普) 金属標	-11662.113	-23239.523	7813.615710	
A39	(新普) 金属標	-11664.576	-23240.972	84008.276352	
A40	(新普) 金属標	-11666.068	-23246.725	134159.782000	
A59	(新普) プラスチック杭	-11667.558	-23252.472	110118.412404	
				倍面積	400.191676
				面積	200.0958380
				地積	200.09 m ²

地番	(K) 1408-11				
測点	標識	X座標	Y座標	$(X_{n+1}-X_{n-1}) \cdot Y_n$	
PG9	(新普) 金属標	-11675.297	-23254.333	40384.852323	
A74	(新普) プラスチック杭	-11673.938	-23253.091	-106454.640622	
A41	(新普) 金属標	-11671.895	-23245.214	-148781.645565	
A42	(新普) 金属標	-11670.632	-23240.344	-88755.156360	
A43	(新普) 金属標	-11671.914	-23237.609	-74163.341556	
A44	(新普) 金属標	-11679.600	-23233.990	140423.830800	
A73	(新普) 金属標	-11686.965	-23249.632	237747.928995	
				倍面積	401.828015
				面積	200.9140075
				地積	200.91 m ²

作成者 熊本市中央区帯山二丁目14番3号
土地家屋調査士 三角健太
(令和6年2月13日作成) 縮尺

申請人 株式会社アリーナ
代表取締役 池崎正朋 縮尺

地番	1408-1ないし1408-19
土地の所在	合志市御代志字上野

土地所在図
地積測量図

4/5

地番	(L) 1408-12			
測点	標識	X座標	Y座標	(X _{n+1} -X _{n-1})・Y _n
A72	(新普) 金属標	-11697.520	-23245.376	239588.604640
A73	(新普) 金属標	-11686.965	-23249.632	-133067.783490
A44	(新普) 金属標	-11679.600	-23233.990	-239221.567200
A45	(新普) 金属標	-11689.879	-23229.150	133100.962294
倍面積				400.216244
面積				200.1081220
地積				200.10 m ²

地番	(M) 1408-13			
測点	標識	X座標	Y座標	(X _{n+1} -X _{n-1})・Y _n
H70	(新普) 金属標	-11707.370	-23240.775	231560.071230
H71	(新普) 金属標	-11702.596	-23244.297	40631.413312
PG6	(新普) 金属標	-11700.321	-23244.247	12624.646359
A72	(新普) 金属標	-11697.520	-23245.376	-176597.459440
A45	(新普) 金属標	-11689.879	-23229.150	-243827.496182
A46	(新普) 金属標	-11699.714	-23224.518	136009.175250
倍面積				400.350529
面積				200.1752645
地積				200.17 m ²

地番	(N) 1408-14			
測点	標識	X座標	Y座標	(X _{n+1} -X _{n-1})・Y _n
A46	(新普) 金属標	-11699.714	-23224.518	-223464.537400
A47	(新普) 金属標	-11705.754	-23221.675	143020.902372
H65	(新普) 金属標	-11712.847	-23236.736	223715.377700
H70	(新普) 金属標	-11707.370	-23240.775	-143040.646660
倍面積				231.096012
面積				115.5480060
地積				115.54 m ²

地番	(O) 1408-15			
測点	標識	X座標	Y座標	(X _{n+1} -X _{n-1})・Y _n
H65	(新普) 金属標	-11712.847	-23236.736	61480.733903
H66	(新普) プラスチック杭	-11726.149	-23226.924	-150411.313223
A24	(新普) 金属標	-11725.755	-23223.909	-37885.914405
A23	(新普) 金属標	-11725.207	-23223.693	-11467.252446
A22	(新普) 金属標	-11723.275	-23222.931	-35076.038800
A21	(新普) 金属標	-11717.312	-23220.701	-39323.299072
A20	(新普) 金属標	-11715.006	-23219.575	-18052.824246
A19	(新普) 金属標	-11714.156	-23219.160	-5107.372016
A48	(新普) 金属標	-11711.136	-23219.139	29453.507040
A47	(新普) 金属標	-11705.754	-23221.675	205986.153138
倍面積				-403.620127
面積				201.8100635
地積				201.81 m ²

地番	(P) 1408-16			
測点	標識	X座標	Y座標	(X _{n+1} -X _{n-1})・Y _n
KP11	(既普) 金属標	-11709.900	-23256.969	-41441.336100
PG5	(新普) 金属標	-11704.194	-23244.331	-148315.546368
H71	(新普) 金属標	-11702.596	-23244.297	-41614.431376
H70	(新普) 金属標	-11707.370	-23240.775	-88519.424570
H65	(新普) 金属標	-11712.847	-23236.736	-162234.643797
H66	(新普) プラスチック杭	-11726.149	-23226.924	-150411.313223
A24	(新普) 金属標	-11725.755	-23223.909	-22583.804130
A25	(新普) 金属標	-11728.517	-23224.998	37214.584441
A26	(新普) 金属標	-11732.126	-23227.082	36193.608710
A27	(新普) 金属標	-11733.492	-23228.083	11803.892952
A67	(新普) プラスチック杭	-11730.472	-23228.088	128425.207456
A68	(新普) プラスチック杭	-11715.636	-23239.031	231758.711352
A69	(新普) 金属標	-11722.155	-23247.870	210272.016390
倍面積				547.521737
面積				273.7608685
地積				273.76 m ²

地番	(Q) 1408-17			
測点	標識	X座標	Y座標	(X _{n+1} -X _{n-1})・Y _n
A50	(新普) 金属標	-11739.452	-23235.028	112346.555640
P69	(既普) プラスチック杭	-11729.914	-23242.110	150635.555588
A69	(新普) 金属標	-11722.155	-23247.870	-36092.515245
A68	(新普) プラスチック杭	-11715.636	-23239.031	-231758.711352
A67	(新普) プラスチック杭	-11730.472	-23228.088	-128425.207456
A27	(新普) 金属標	-11733.492	-23228.083	18656.252280
A28	(新普) 金属標	-11735.671	-23229.678	39197.141140
A29	(新普) 金属標	-11737.643	-23231.423	33593.134266
H49	(新普) 金属標	-11736.684	-23232.540	42310.745820
倍面積				462.950681
面積				231.4753405
地積				231.47 m ²

地番	(R) 1408-18			
測点	標識	X座標	Y座標	(X _{n+1} -X _{n-1})・Y _n
A31	(新普) 金属標	-11740.671	-23234.123	19113.812388
A50	(新普) 金属標	-11739.452	-23235.028	-18583.552516
H49	(新普) 金属標	-11736.684	-23232.540	-42310.745820
A29	(新普) 金属標	-11737.643	-23231.423	10094.372980
A30	(新普) 金属標	-11739.876	-23233.400	31697.665200
倍面積				11.552232
面積				5.7761160
地積				5.77 m ²

作成者	熊本市中央区帯山二丁目14番3号 土地家屋調査士 三角健太 (令和6年2月13日作成)	縮尺
-----	---	----

申請人	株式会社アリーナ 代表取締役 池崎正朋	縮尺
-----	------------------------	----

地番	1408-1ないし1408-19
土地の所在	合志市御代志字上野



土地所在図
地積測量図

5/5

地番	(S)1408-19			
測点	標識	X座標	Y座標	(X _{n+1} -X _{n-1})・Y _n
P20	(新普)金属釘	-11661.473	-23192.017	-73035.805399
P21	(新普)金属釘	-11672.976	-23186.206	-69080.671968
P22	(新普)金属釘	-11673.717	-23186.099	-8335.033938
P23	(新普)金属釘	-11677.729	-23185.492	34005.546848
K24	(新普)金属釘	-11682.977	-23189.011	170396.219545
P25	(新普)金属釘	-11690.653	-23200.077	226027.085102
P26	(新普)金属釘	-11699.979	-23208.345	195120.549783
P27	(新普)金属釘	-11711.183	-23216.754	131165.249600
P28	(新普)金属釘	-11715.301	-23219.545	43639.496225
P29	(新普)金属釘	-11718.439	-23220.479	32881.939834
P30	(新普)金属釘	-11725.359	-23222.351	88843.045143
P31	(新普)金属釘	-11734.403	-23228.056	132352.331437
P72	(新普)金属標	-11741.336	-23233.630	71234.685512
A31	(新普)金属標	-11740.671	-23234.123	-2700.354330
A30	(新普)金属標	-11739.876	-23233.400	-31697.665200
A29	(新普)金属標	-11737.643	-23231.423	-43687.507246
A28	(新普)金属標	-11735.671	-23229.678	-39197.141140
A27	(新普)金属標	-11733.492	-23228.083	-30460.145232
A26	(新普)金属標	-11732.126	-23227.082	-36193.608710
A25	(新普)金属標	-11728.517	-23224.998	-37214.584441
A24	(新普)金属標	-11725.755	-23223.909	-15302.110275
A23	(新普)金属標	-11725.207	-23223.693	-11467.252446
A22	(新普)金属標	-11723.275	-23222.931	-35076.038800
A21	(新普)金属標	-11717.312	-23220.701	-39323.299072
A20	(新普)金属標	-11715.006	-23219.575	-18052.824246
A19	(新普)金属標	-11714.156	-23219.160	-20581.772092
A18	(新普)金属釘	-11711.405	-23217.818	-51940.081175
A17	(新普)金属釘	-11706.142	-23214.725	-56704.551848
A16	(新普)金属標	-11703.689	-23212.974	-26239.670738
A15	(新普)金属標	-11703.001	-23212.483	-22001.641880
A14	(新普)金属標	-11701.056	-23211.094	-46827.626112
A13	(新普)金属標	-11697.702	-23208.481	-40088.024754
H12	(新普)金属標	-11696.656	-23207.667	-12211.308864
A11	(新普)金属標	-11696.361	-23207.437	-23486.292888
A10	(新普)金属標	-11694.188	-23205.659	-46332.372856
A9	(新普)金属標	-11691.728	-23203.475	-47199.505936
A8	(新普)金属標	-11689.969	-23201.622	-27763.676375
H7	(新普)金属標	-11689.473	-23201.100	-21847.625037
A6	(新普)金属標	-11688.196	-23199.753	-82425.158192
A5	(新普)金属標	-11683.754	-23194.048	-68899.097338
A4	(新普)金属標	-11683.609	-23193.856	-84285.555326
A3	(新普)金属標	-11678.140	-23186.834	-90272.022200
A2	(新普)金属標	-11675.204	-23186.126	65789.774540
A1	(新普)金属標	-11661.580	-23192.469	68698.367780
		倍面積	224.265295	
		面積	112.1326475	
		地積	112.13 m ²	

恒久的地物		
符号	I N 1	
地物の名称	登記引照点	
成果	測地系	任意座標
	X座標	-11681.033
	Y座標	-23181.365
備考	既存永久金属鋌	

恒久的地物		
符号	I N 2	
地物の名称	登記引照点	
成果	測地系	任意座標
	X座標	-11708.725
	Y座標	-23212.628
備考	既存永久金属鋌	

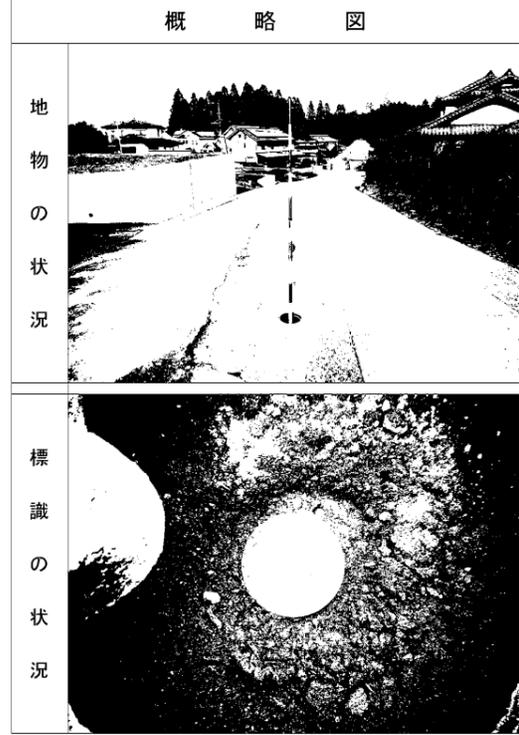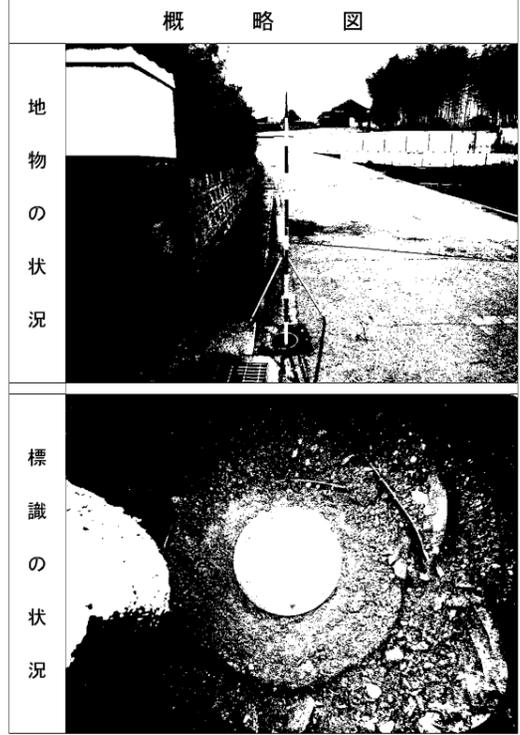

座標取得方式：(GNSS)ネットワーク型RTK
取得年月日：令和4年7月6日

総合計面積	3846.6980230 m ²
-------	-----------------------------

作成者	熊本市中央区帯山二丁目14番3号 土地家屋調査士 三角健太 (令和6年2月13日作成)	縮尺
-----	---	----

申請人	株式会社アリーナ 代表取締役 池崎正朋	縮尺
-----	------------------------	----

地番	1408-9、1408-20	土地所在図 地積測量図
土地の所在	合志市御代志字上野	

1/2




求積表

地番 (A)1408-9				
測点	標識	X座標	Y座標	(X _{n+1} -X _{n-1})・Y _n
A63	(新普)プラスチック杭	-11670.259	-23262.887	163266.923410
A64	(新普)金属標	-11656.472	-23266.462	-36146.719672
P10	(新普)金属標	-11654.510	-23259.786	-120029.798490
A58	(新普)プラスチック杭	-11653.325	-23256.163	-85232.419050
A59	(新普)プラスチック杭	-11667.558	-23252.472	78452.659992
倍面積				310.646190
面積				155.3230950
地積				155.32 m ²

地番 (B)1408-20				
測点	標識	X座標	Y座標	(X _{n+1} -X _{n-1})・Y _n
A62	(新普)プラスチック杭	-11673.173	-23262.131	197486.740814
A63	(新普)プラスチック杭	-11670.259	-23262.887	-112723.031681
A59	(新普)プラスチック杭	-11667.558	-23252.472	-188571.072396
A40	(新普)金属標	-11666.068	-23246.725	-75864.440204
A60	(新普)金属標	-11668.981	-23245.969	179772.321286
倍面積				100.517819
面積				50.2589095
地積				50.25 m ²

総合面積	205.5820045 m ²
------	----------------------------

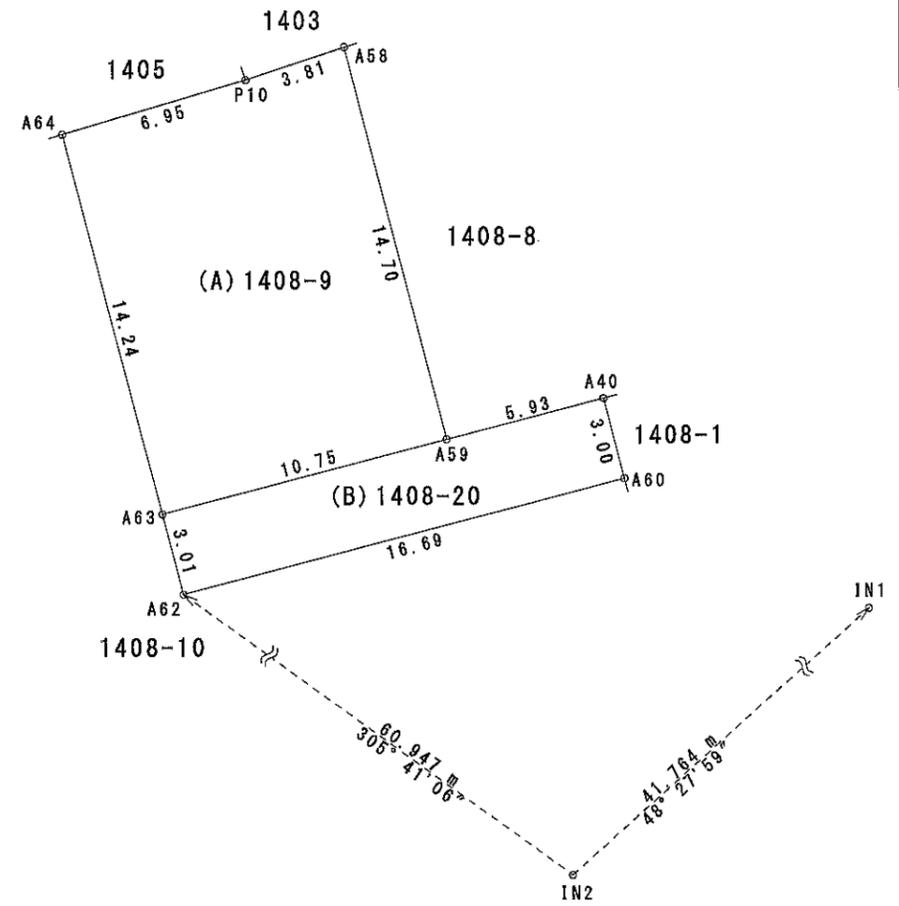

測量年月日	令和6年3月29日
座標系	任意座標

作成者	<input type="text"/>	縮尺		申請人	<input type="text"/>	縮尺	1/250
	(令和6年3月29日作成)						


地番	1408-16、1408-22	土地所在図
土地の所在	合志市御代志字上野	

求積表

地番 (A)1408-16					
測点	標識	X座標	Y座標	(X _{n+1} -X _{n-1})・Y _n	
KP11	(既普) 金属標	-11709.900	-23256.969	-41441.336100	
PG5	(新普) 金属標	-11704.194	-23244.331	-148315.546368	
H71	(新普) 金属標	-11702.596	-23244.297	-41614.431376	
H70	(新普) 金属標	-11707.370	-23240.775	-88519.424570	
H65	(新普) 金属標	-11712.847	-23236.736	-162234.643797	
H66	(新普) プラスチック杭	-11726.149	-23226.924	-68604.162458	
A77	(新普) プラスチック杭	-11726.668	-23230.894	141974.769476	
A68	(新普) プラスチック杭	-11715.636	-23239.031	198884.636736	
A69	(新普) 金属標	-11722.155	-23247.870	210272.016390	
				倍面積	501.877933
				面積	250.9389665
				地積	250.93 m ²

地番 (B)1408-22					
測点	標識	X座標	Y座標	(X _{n+1} -X _{n-1})・Y _n	
H66	(新普) プラスチック杭	-11726.149	-23226.924	-81907.150765	
A24	(新普) 金属標	-11725.755	-23223.909	-22583.804130	
A25	(新普) 金属標	-11728.517	-23224.998	37214.584441	
A26	(新普) 金属標	-11732.126	-23227.082	36193.608710	
A27	(新普) 金属標	-11733.492	-23228.083	11803.892952	
A67	(新普) プラスチック杭	-11730.472	-23228.088	32974.356792	
A77	(新普) プラスチック杭	-11726.668	-23230.894	-13649.841552	
				倍面積	45.646448
				面積	22.8232240
				地積	22.82 m ²

総合計面積	273.7621905 m ²
-------	----------------------------

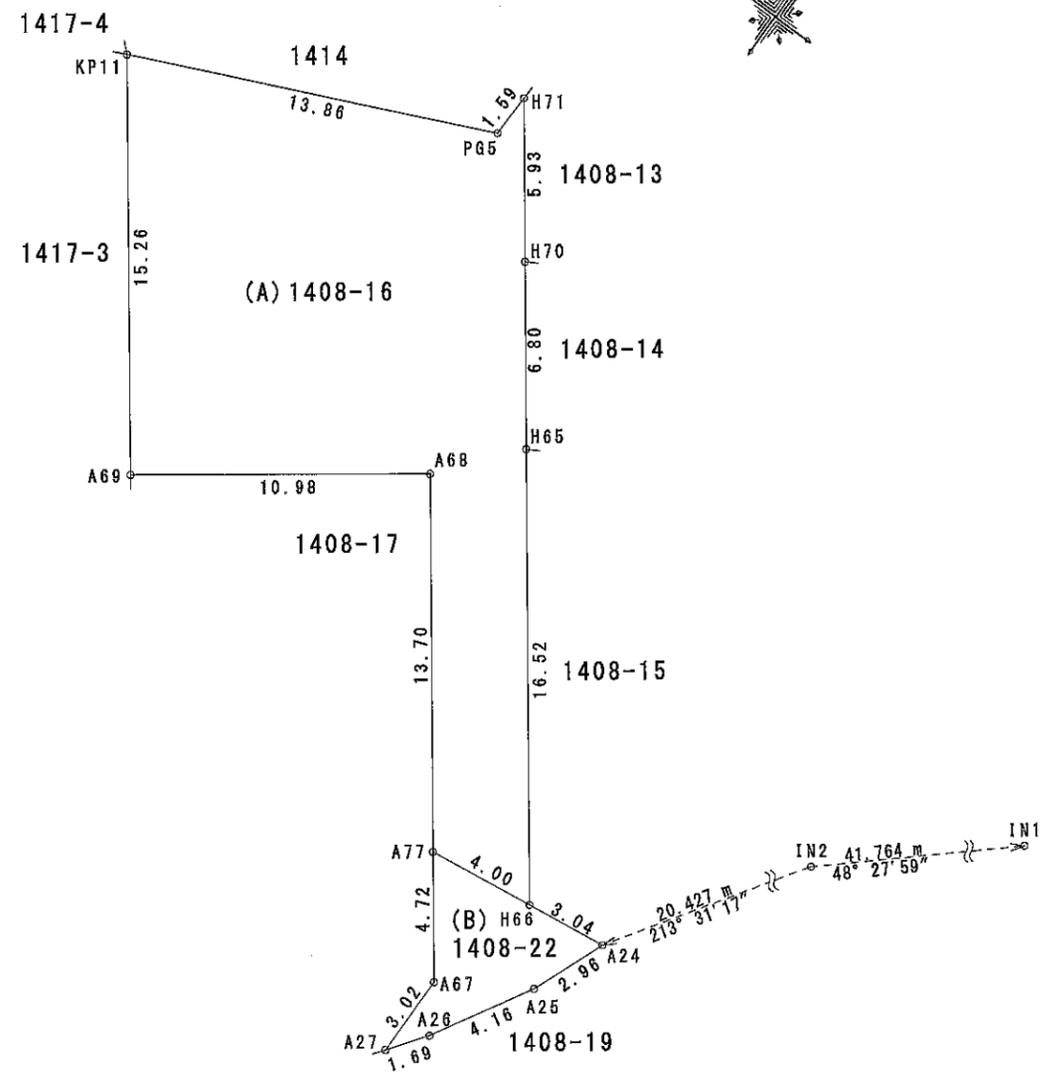

測量年月日	令和6年 3月29日
座標系	任意座標

作成者	<input type="text"/>	縮尺		申請人	<input type="text"/>	縮尺	1/250
	(令和6年3月29日作成)						