




Precious land LS/11

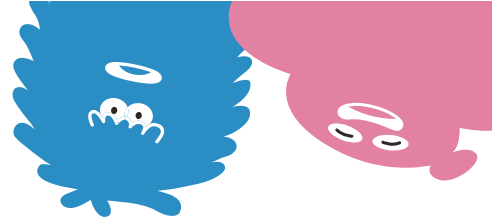

中古戸建

北九州市小倉南区石田町

所在地	北九州市小倉南区石田町1544番10
ナビ検索	北九州市小倉南区石田町16-20
価格	6,980,000 円
交通	JR日田彦山線「石田」徒歩約13分
土地面積	128.82㎡ (38.96坪)
建物面積	84.55㎡ (1階:59.35㎡・2階:25.20㎡)
構造	木造瓦葺2階建
間取り	4DK (※現況優先)
築年月	昭和49年8月21日新築
地目	宅地
土地権利	所有権
都市計画	市街化区域
用途地域	第一種中高層住居専用地域
建ぺい率	60%
容積率	200%
接道	南東側 公道 幅員約4.0m 接面約13.0m・南西側 公道 幅員約4.1m 接面約9.0m
私道負担	なし
法令制限	景観法、航空法
設備	上水道、下水道、電気
学校区	横代小学校・横代中学校
現況	建物有り
引渡し	相談 (※現況渡し)
備考	※現況渡し
広告有効期限	令和8年10月28日
取引態様	専任媒介

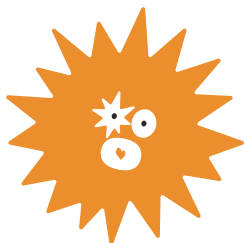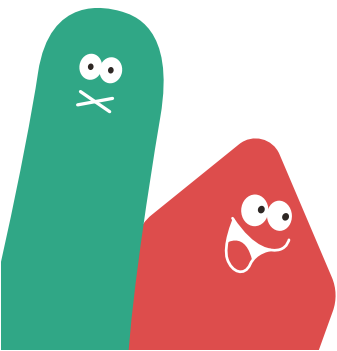



株式会社 ランドフォーメーション

LAND FORMATION


熊本県知事(1)第5594号
〒860-4109 熊本市南区日吉二丁目12-70
TEL: 096-288-6309 FAX: 096-288-6329



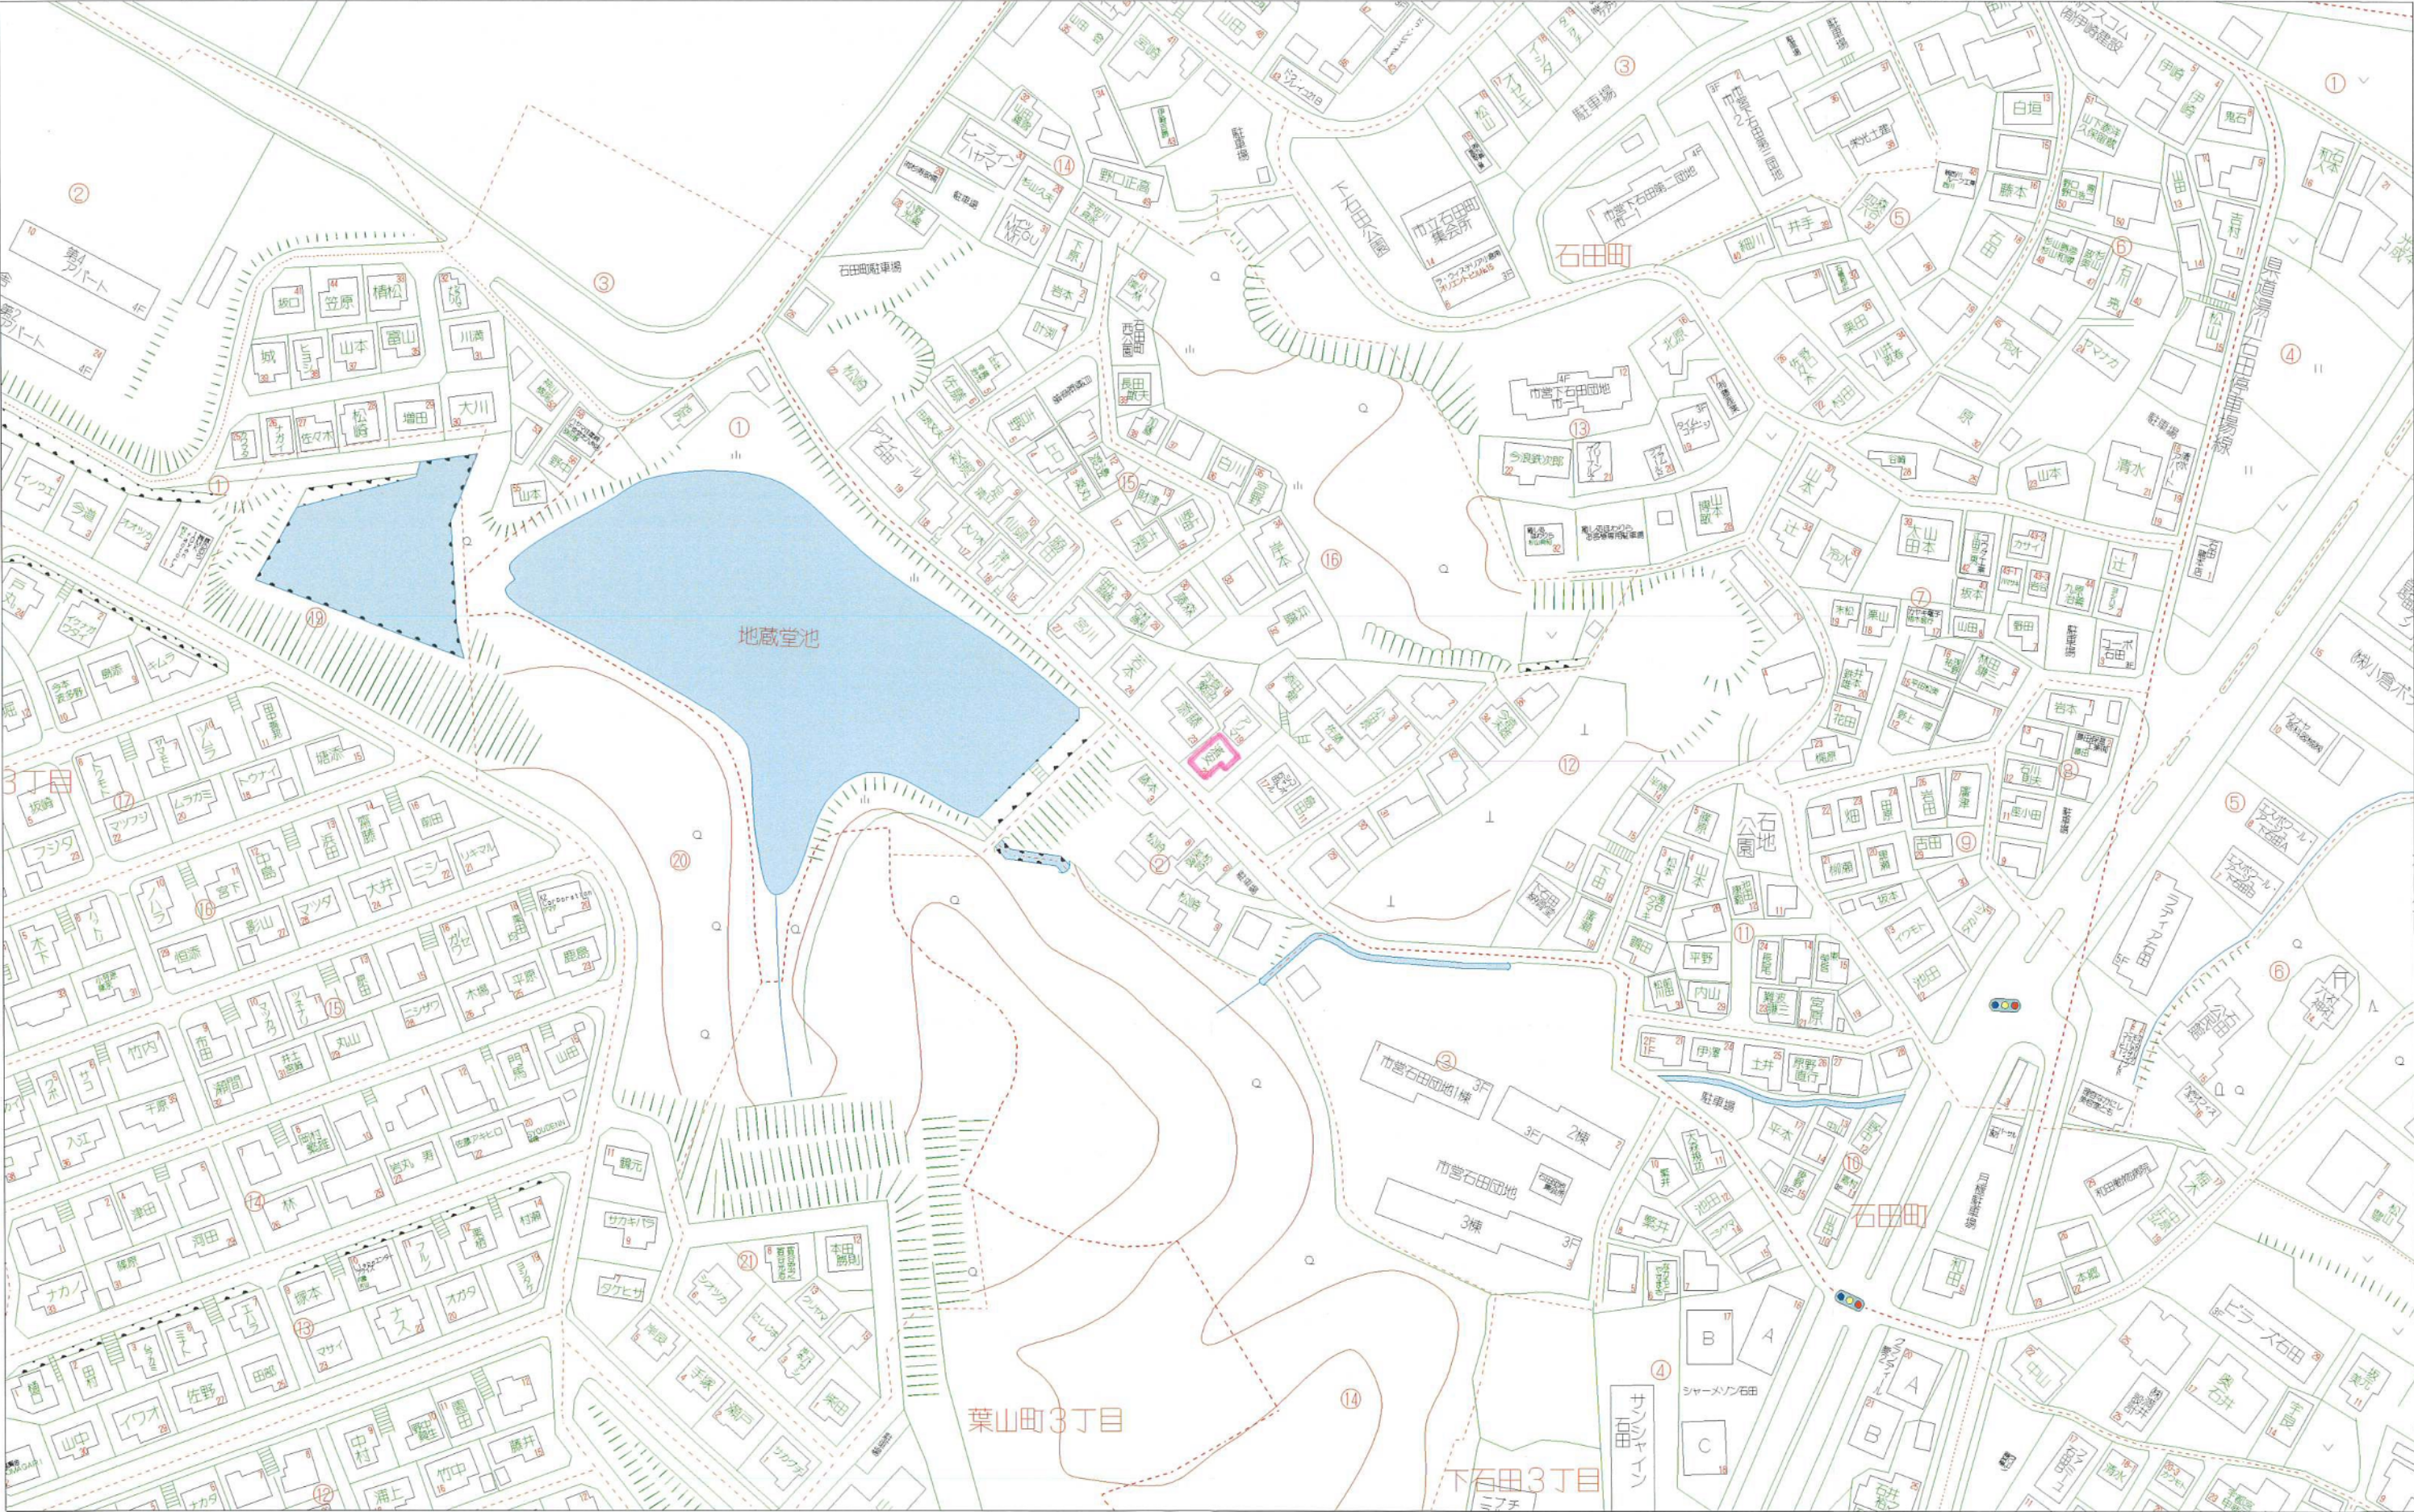

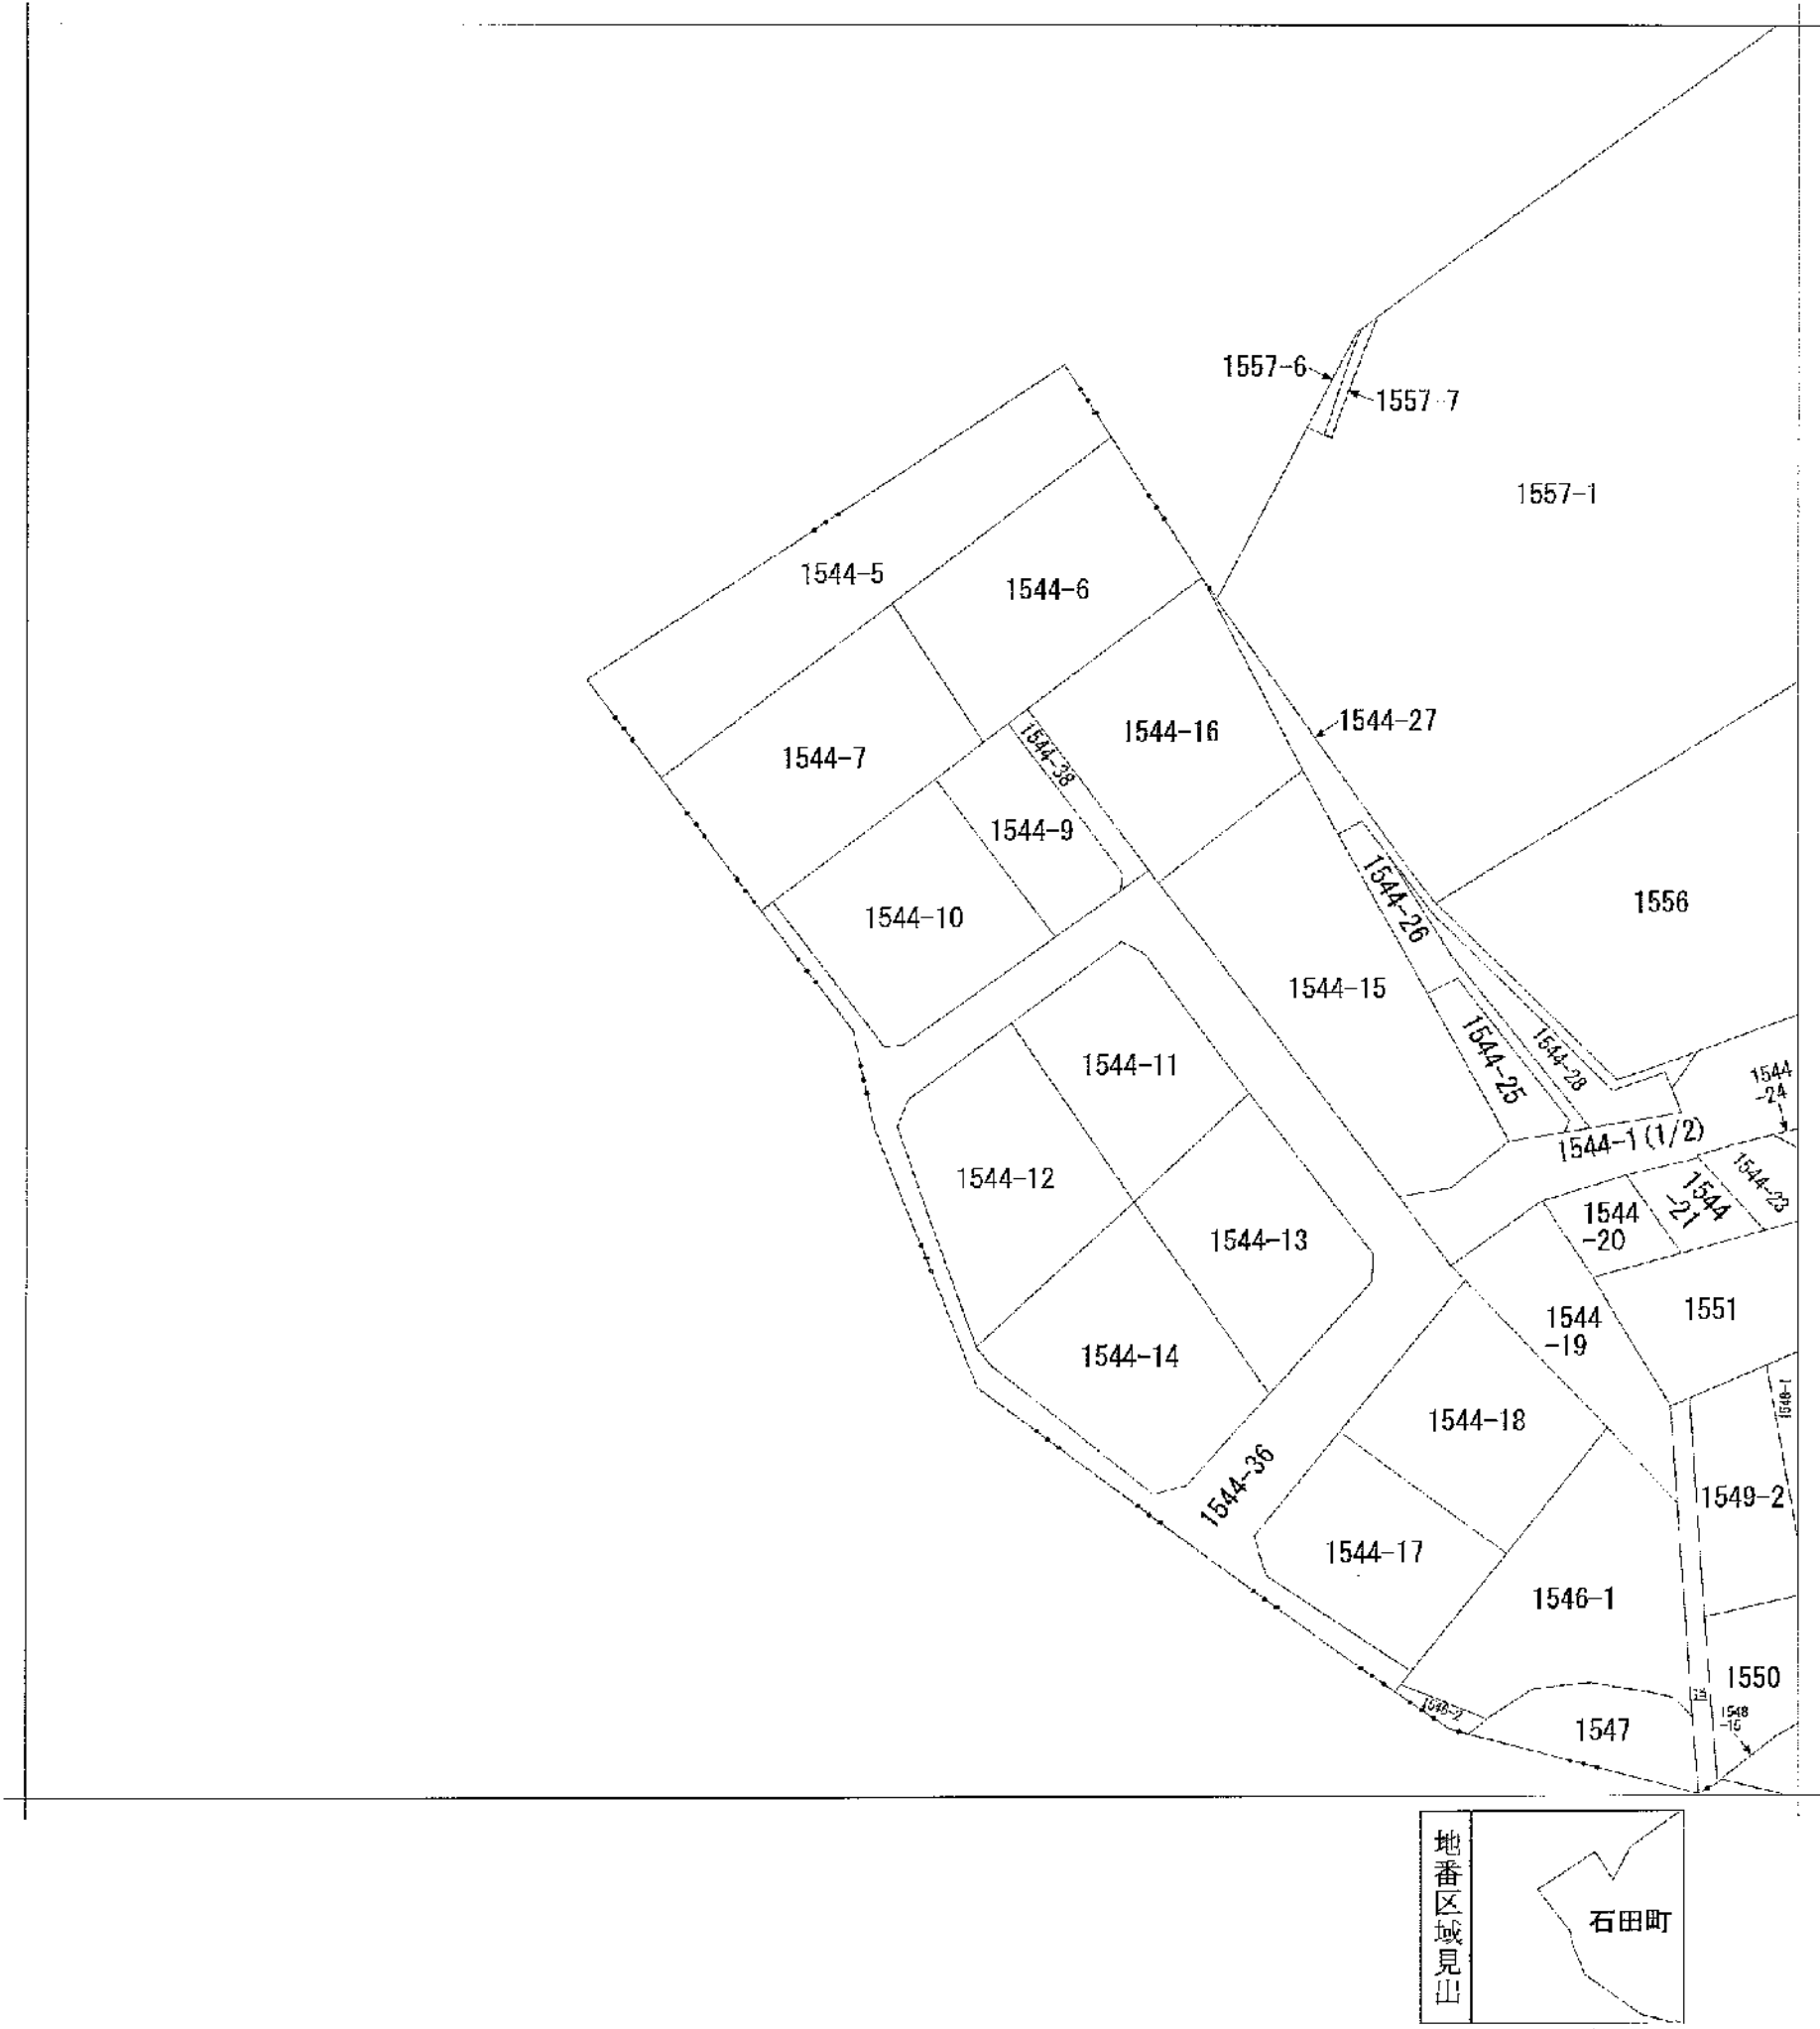

請求部	所在	北九州市小倉南区石田町				地番	1544番10			
出力縮	縮尺不明	精度区		座標系又は記号		分類	地図に準ずる図面		種類	旧土地台帳附属地図
作成年月日					備付年月日(原図)			補記事項	方位不明	

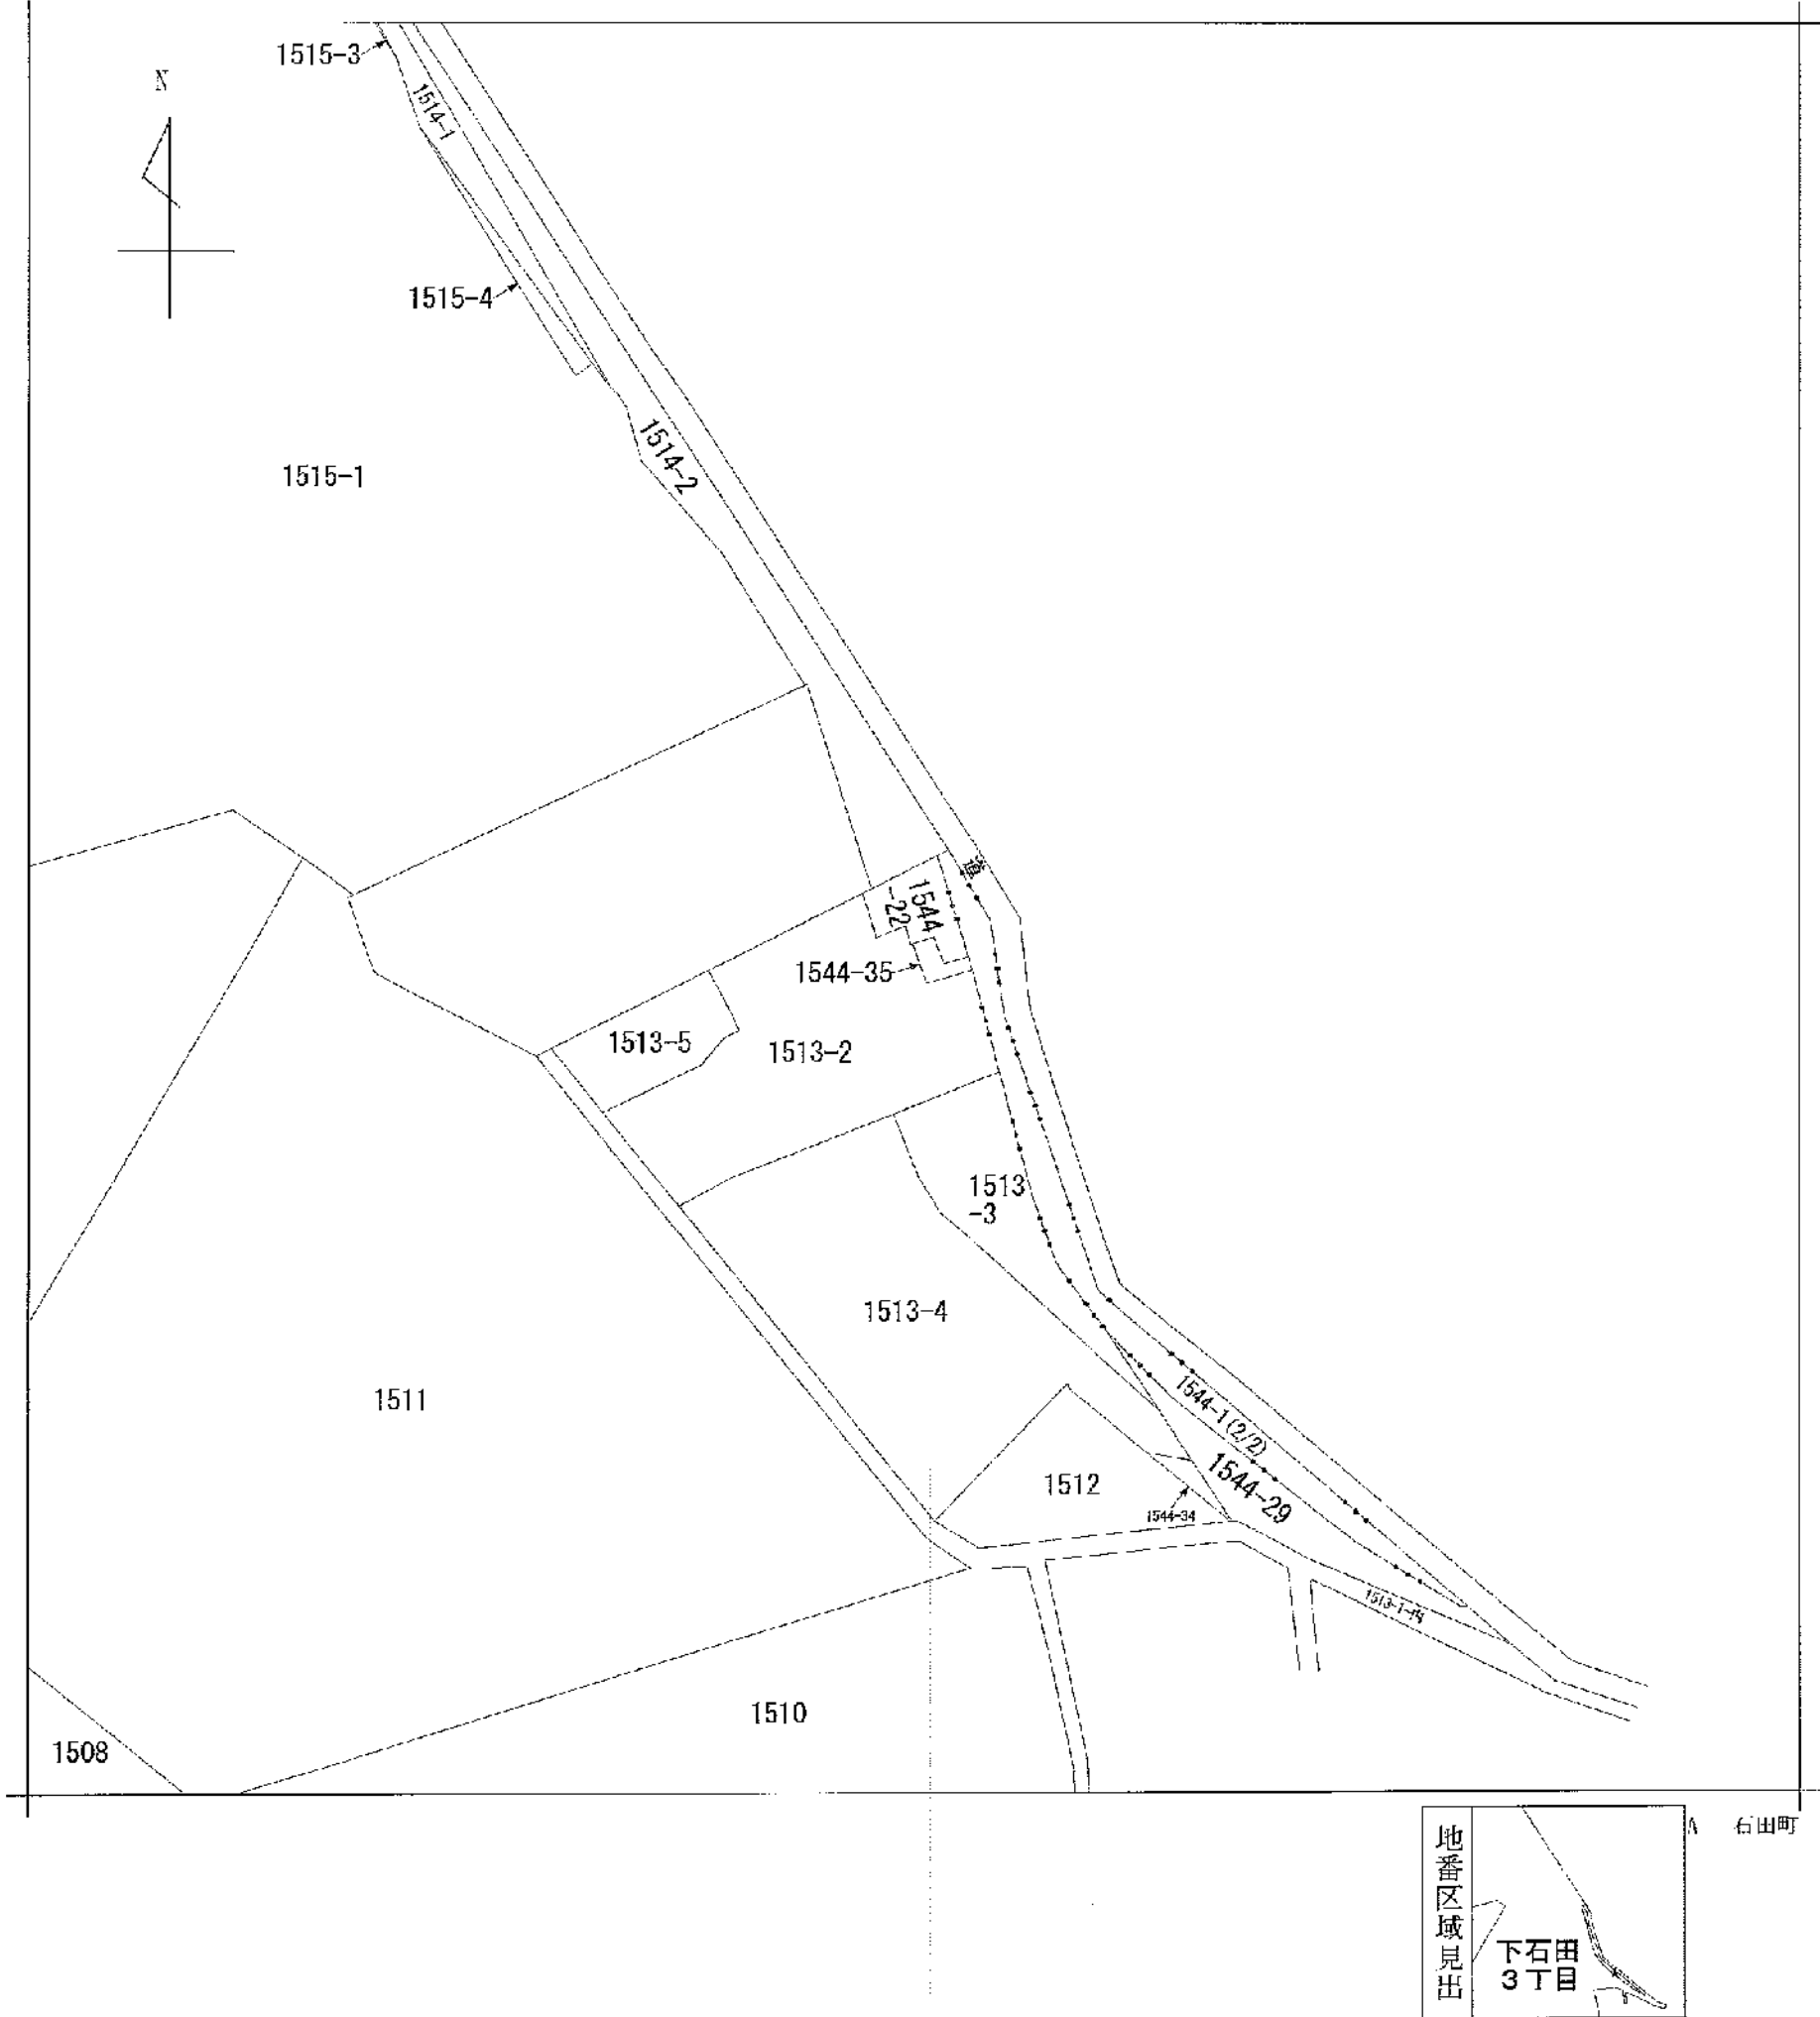

請求部	所在	北九州市小倉南区下石田三丁目				地番	1544番22			
出力縮	縮尺不明	精度区		座標系又は 番号記号		分類	地図に準ずる図面		種類	旧土地台帳附属地図
作成年月日					備付年月日 (原図)			補記事項		

前 1544-1 後・新

203498


地積測量図 608

地番 1544-1
1544-9 ~ 1544-14

地積測量図

土地の所在 北九州市小倉区大字西字地藏堂

不図面

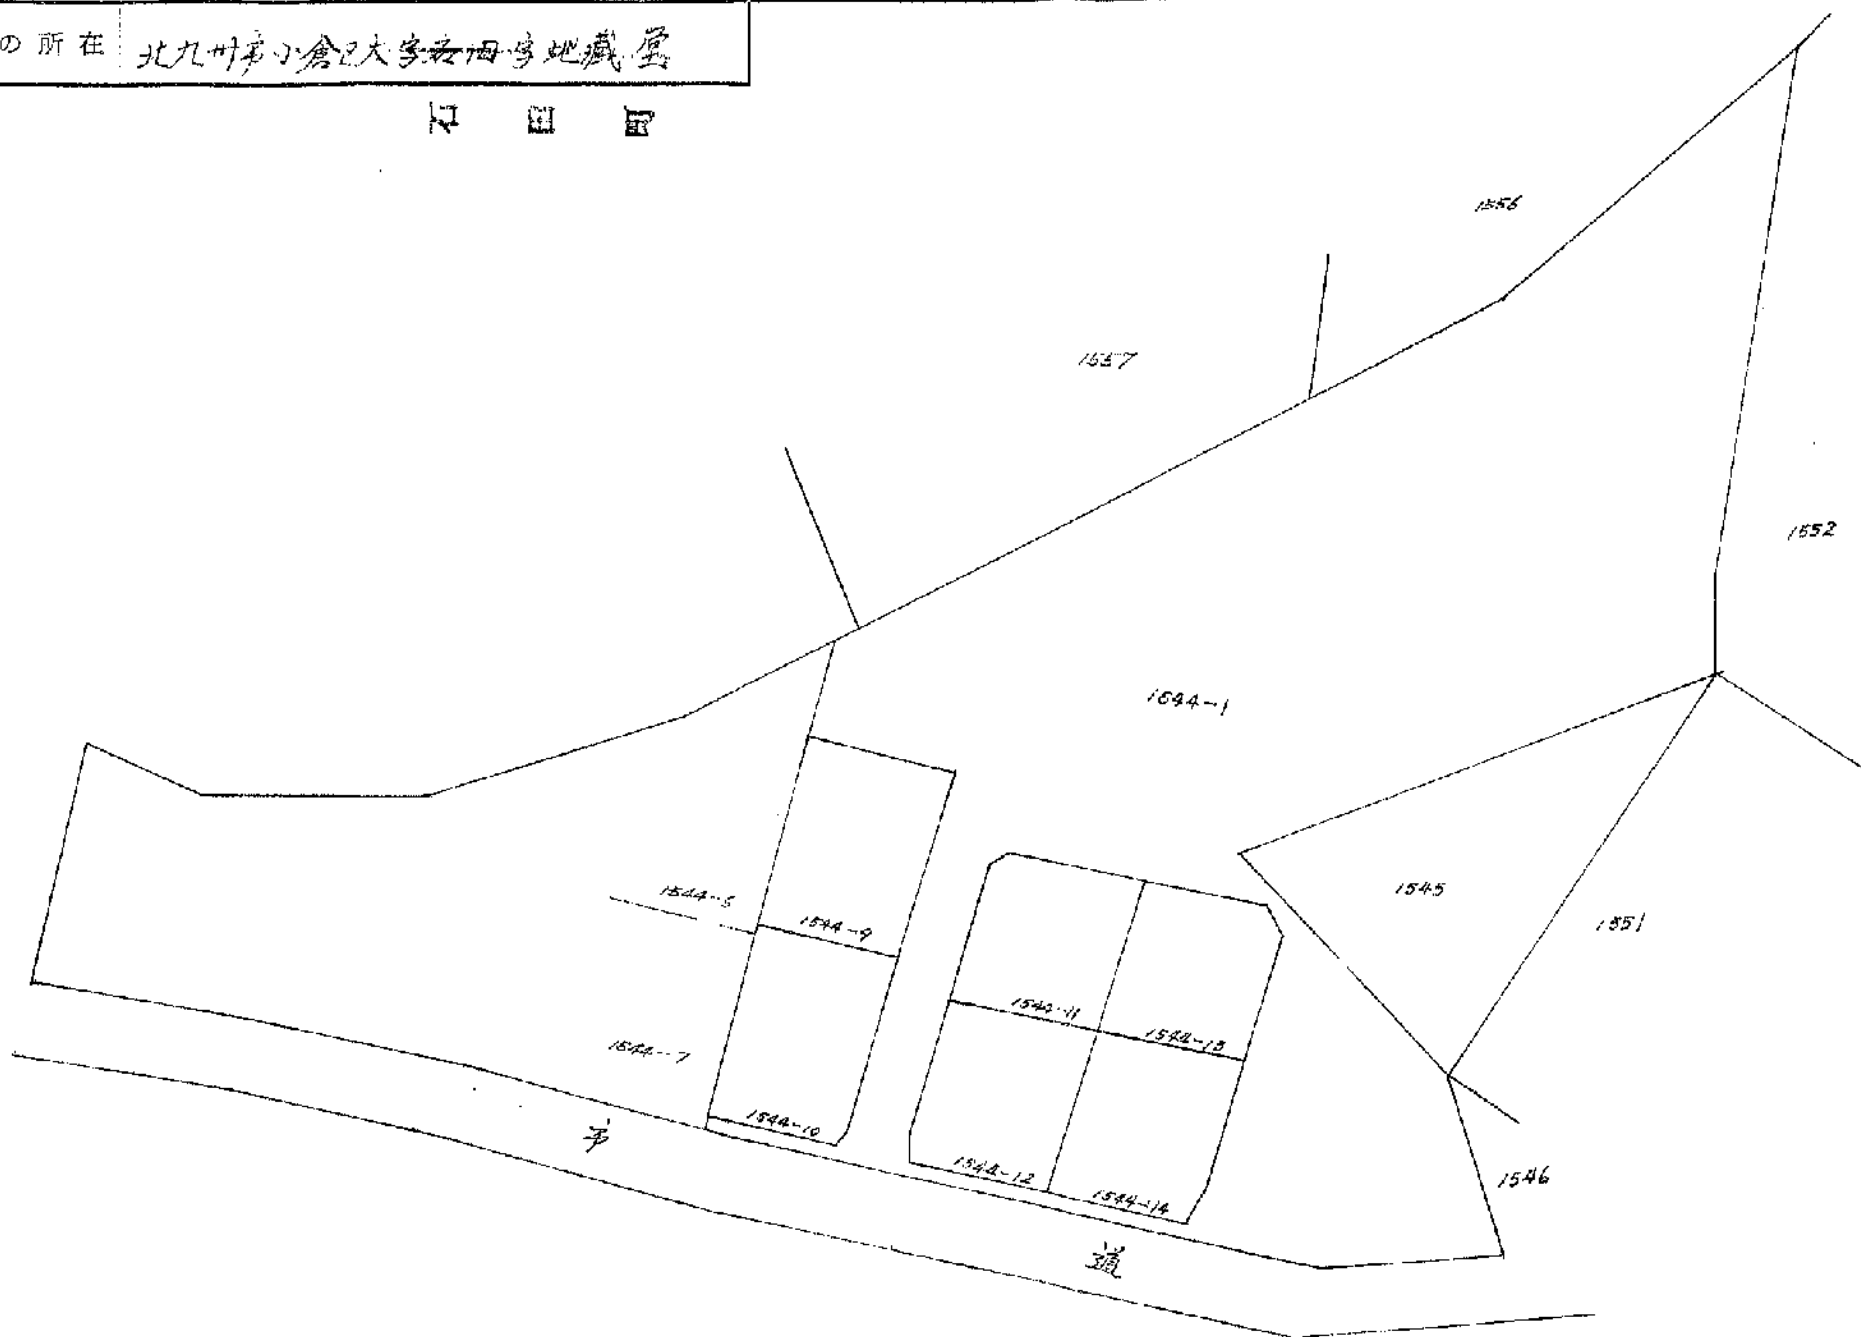

1/5

昭和44年3月6日
製作
北九州市小倉区田崎町西字地藏堂の地
土地家屋調査士 浜永光
熊川三二

S 44-3-7

縮尺 1/500

(全国土地家屋調査士会連合会用紙)

前 1544-1 後・新 203499 884608	
地番 1544-1 1544-9 ~ 1544-14	地積測量図
土地の所在 北九州市小倉区大字西園寺地蔵堂 市 道	
市 道	
縮尺 1/300 (全国土地家屋調査士会連合会用紙)	

844.3.7

作製年月日

昭和44年3月6日

作製者

北九州市小倉区西園寺地蔵堂
地家屋調査士 浜永光

申請人

熊川三二

1544-9

(a) $16.80 \times (8.90 + 2.10) = 285.6000$

285.6000

1544-10

(a) $15.80 \times 8.00 = 126.4000$

(b) $18.10 \times (1.50 + 0.50) = 35.2000$

126.4000

285.6000

1544-11

(a) $13.80 \times (7.10 + 6.50) = 192.4800$

(b) $13.60 \times 7.40 = 100.6400$

192.4800

233.1200

285.6000

1544-12

(a) $18.20 \times 6.40 = 116.4800$

(b) $18.80 \times (6.80 + 1.70) = 135.8800$

116.4800

240.7600

285.6000

1544-13

(a) $14.80 \times (6.50 + 2.50) = 136.0000$

(b) $14.50 \times 6.50 = 94.2500$

136.0000

94.2500

230.2500

285.6000

1544-14



(a) $13.40 \times 5.00 = 67.0000$

(b) $14.90 \times (7.90 + 1.70) = 137.2800$


67.0000

233.7600

285.6000

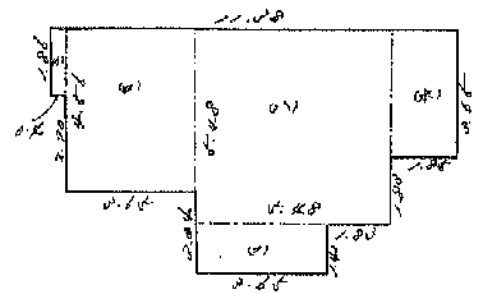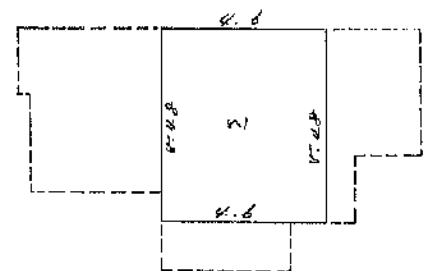604454		建物 階 平面 図	
家 屋 番 号	1544-10	建 物 階 平 面 図	
建 物 の 所 在	大井町会南大井町5丁目10番地 1544-10	
1 階 平 面 図		2 階 平 面 図	
	
面積求積表		面積求積表	
<table border="1" style="width: 100%; border-collapse: collapse;"> <tr><td>1</td><td>2.25</td><td>×</td><td>2.25</td><td>=</td><td>5.06</td></tr> <tr><td>2</td><td>2.25</td><td>×</td><td>2.25</td><td>=</td><td>5.06</td></tr> <tr><td>3</td><td>2.25</td><td>×</td><td>2.25</td><td>=</td><td>5.06</td></tr> 2.25	×	2.25	=	5.06	<table border="1" style="width: 100%; border-collapse: collapse;"> <tr><td>1</td><td>2.25</td><td>×</td><td>2.25</td><td>=</td><td>5.06</td></tr> <tr><td>2</td><td>2.25</td><td>×</td><td>2.25</td><td>=</td><td>5.06</td></tr> <tr><td>3</td><td>2.25</td><td>×</td><td>2.25</td><td>=</td><td>5.06</td></tr> 縮 尺 1/200 1/500		(全 国 土 地 家 屋 調 査 士 会 北 九 州 支 部 用 紙)	


ArcGIS Web Map

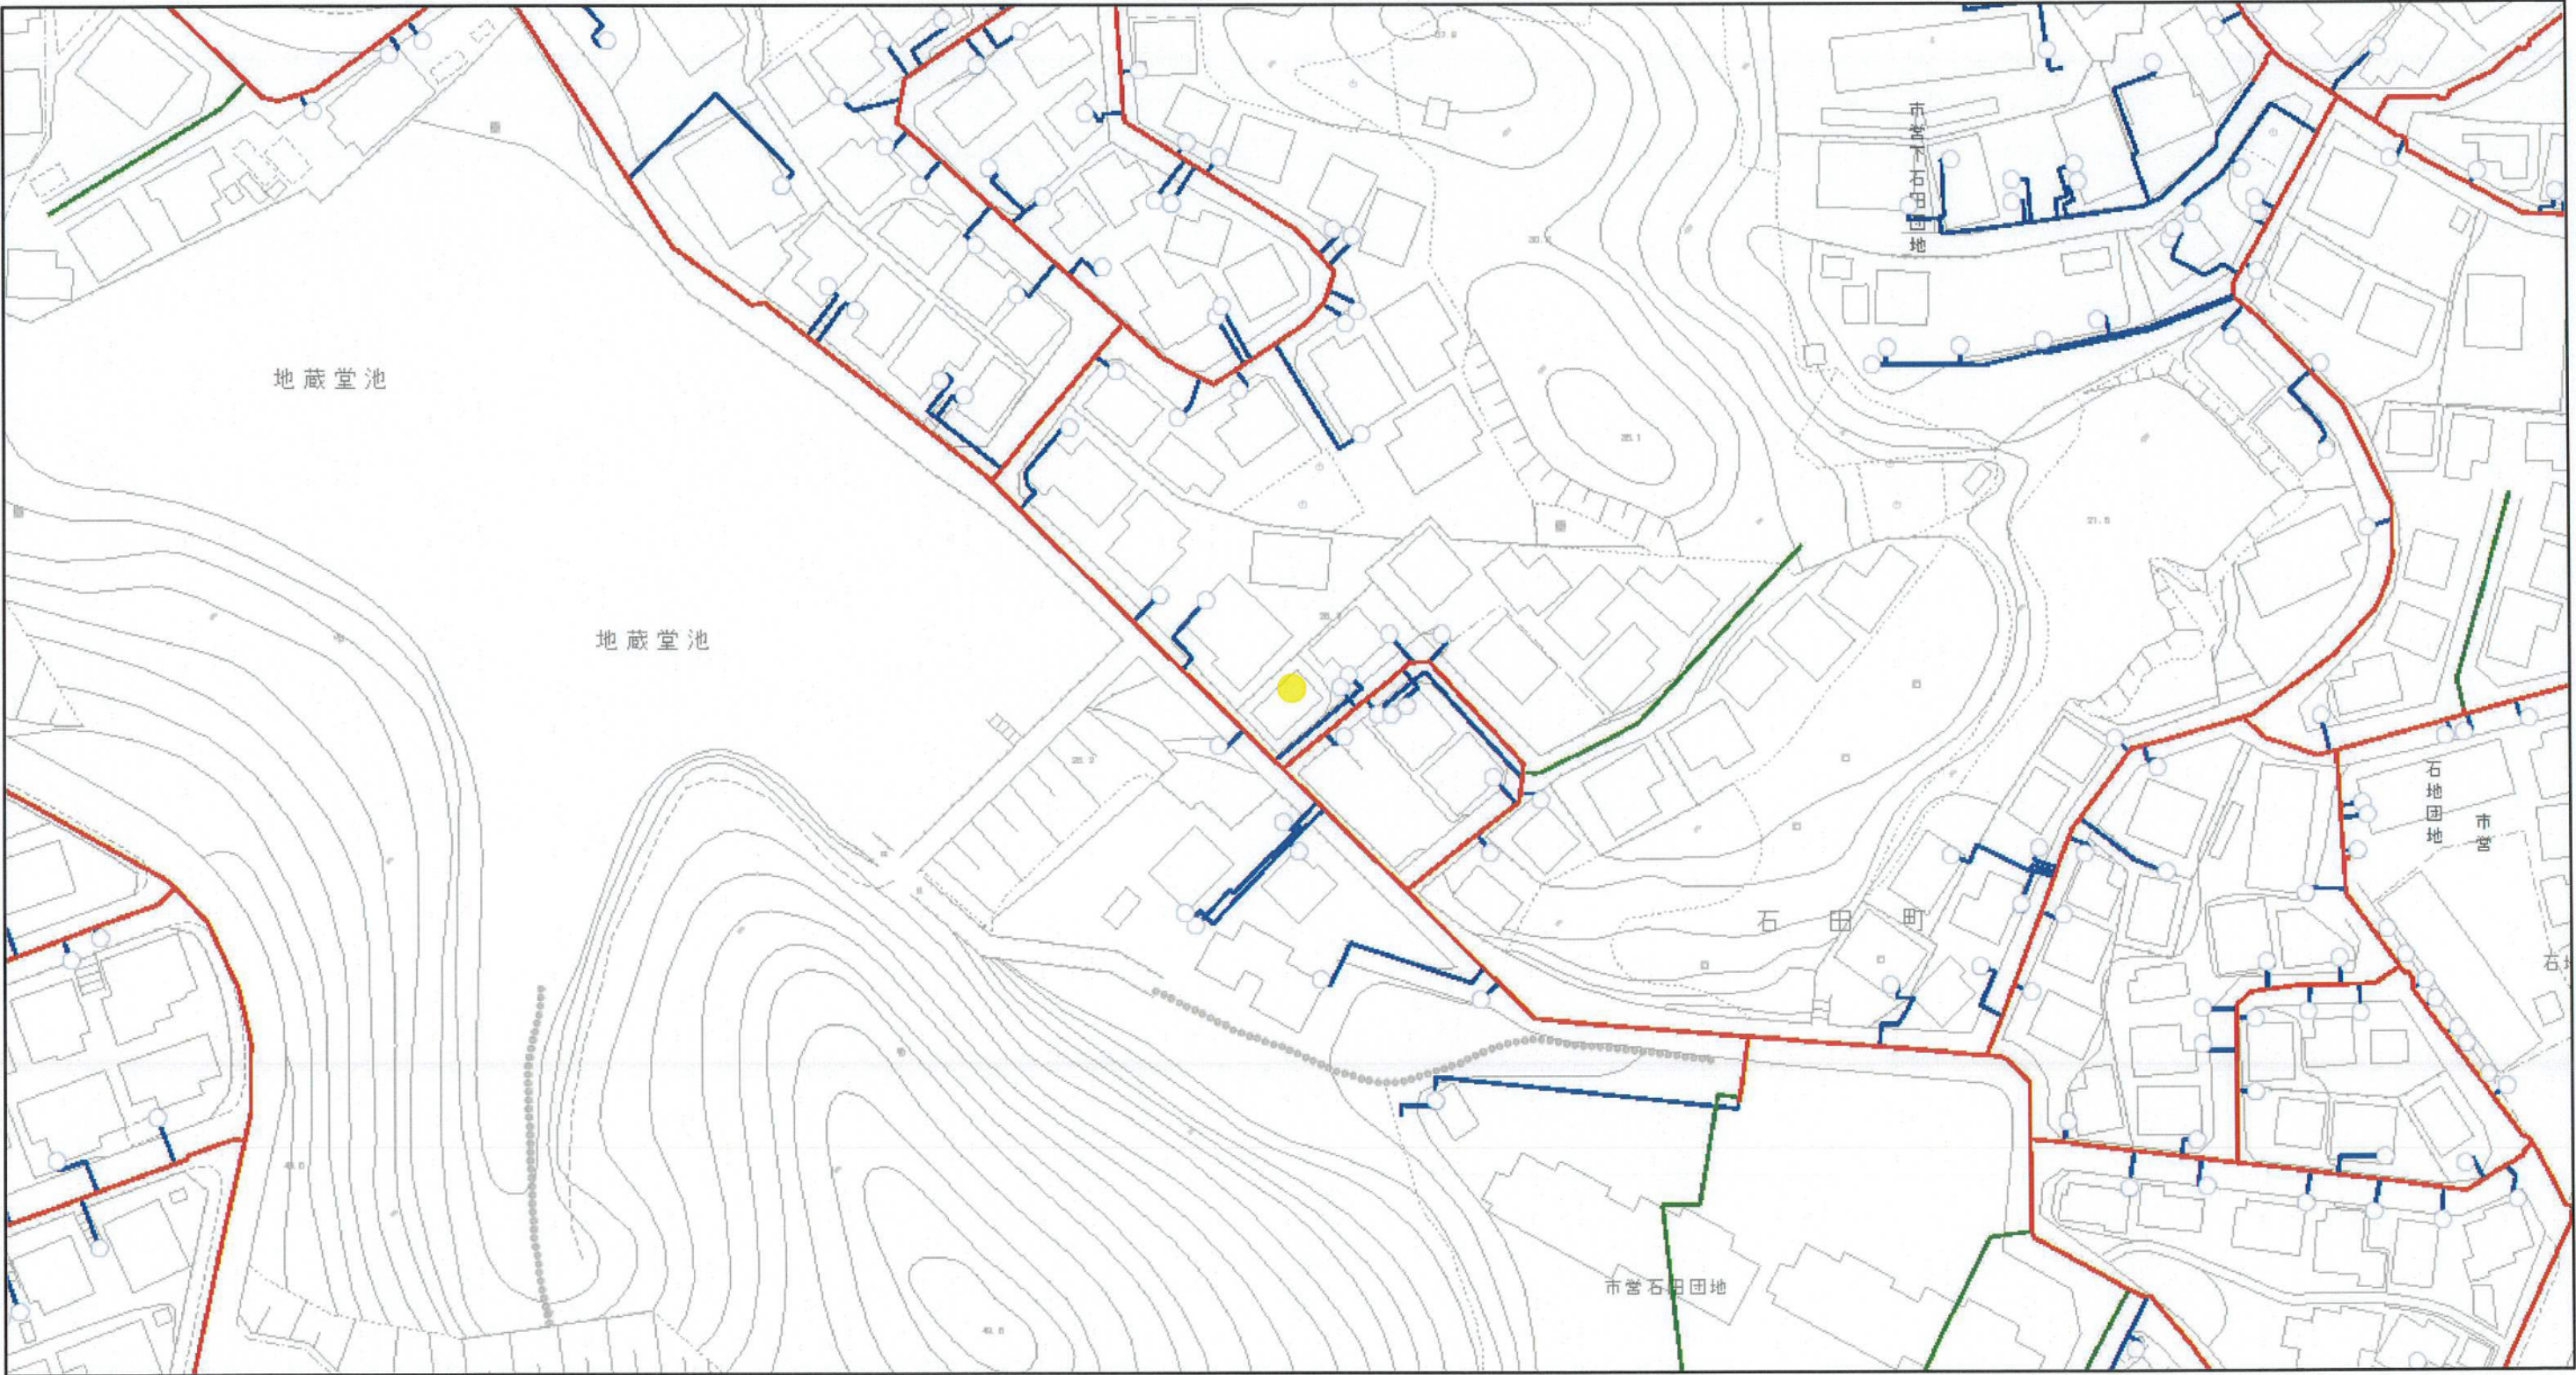

2026/5/20 15:30:41


● ArcGIS World Geocoding Service	350400	352600	420200	423900	622100	633400	730500	210600	222800	300132	423100	522711	614000	721112
○ メータ	350500	353000	420300	424100	622200	633500	730600	210900	230100	300200	423400	522712	620100	721199
— 配水管	350700	353100	420400	424300	631100	633600	731100	220300	230300	300231	423500	522799	630100	721200
— 私水管	350900	353200	420500	425100	631300	633700	731200	220399	230500	300232	423599	522800	630200	721300
— 引込管	351000	353400	420700	522100	631400	633800	819900	220500	230600	300300	424100	523200	710100	721400
— 注記	351500	353600	421900	522800	631500	634000	地形	220599	230900	300331	426100	523900	710200	
シンボル	351600	354500	422100	522700	631700	719900	110100	221100	240100	300332	426200	610111	710300	
	351700	354600	422200	522800	631800	720200	110200	221300	241100	300400	426500	610112	710500	
	351900	354800	422500	523299	631900	720800	110300	221400	241900	300431	510100	610199	710600	
	352100	355000	422600	524100	632100	721300	110400	221499	242100	300432	510200	610200	710700	
	352200	355600	423100	611099	632300	730100	110600	221500	242400	340100	510300	611000	720111	
	352300	356000	423400	621200	633100	730200	111000	221599	242800	340200	520300	611011	720112	
	352400	356100	423500	621400	633200	730300	210100	221900	300100	420700	522611	611012	720199	
	352500	420100	423600	621600	633300	730400	210300	222800	300131	421900	522612	613000	721111	

1:1,140

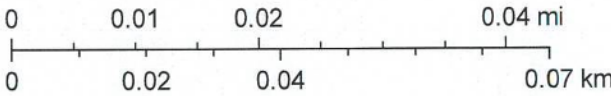


北九州市, Sources: Esri, HERE, Garmin, FAO, NOAA, USGS, © OpenStreetMap contributors, and the GIS User Community

北九州市公共下水道施設平面図

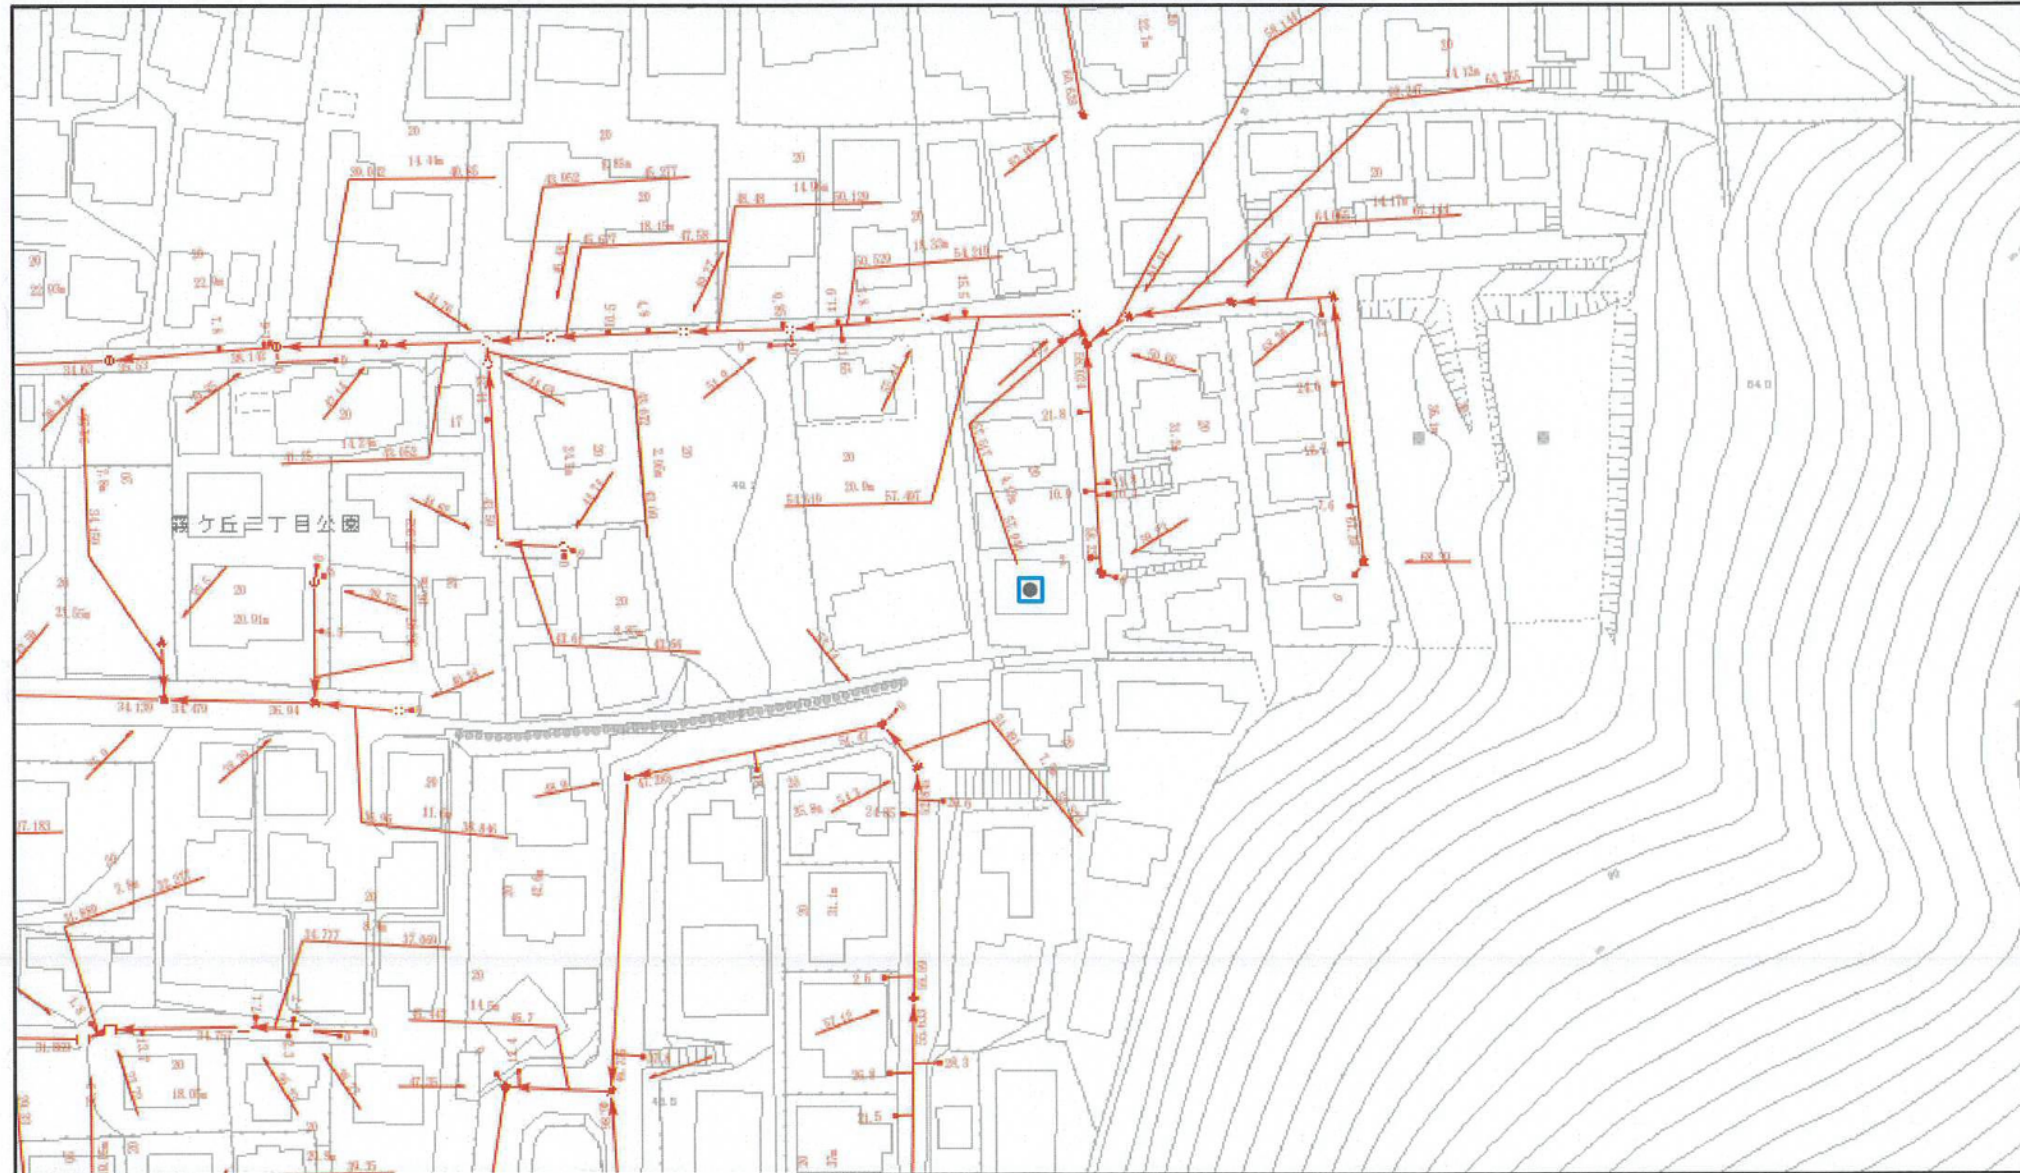


2026/5/20 15:03:04


- | |
|---|
| 合流_取付管_中心線 | 合流_人孔_記号 | 内形人孔 (φ330) | 内形人孔 (φ500) | 内形人孔 (φ700) | 内形人孔 (φ900) | 内形人孔 (φ1200) | 内形人孔 (φ1500) | 内形人孔 (φ1800) | 内形人孔 (φ2000) | 内形人孔 (φ2200) | 楕円人孔 (900×1200) | 矩形人孔 (600×900) | 特殊人孔 | 簡便人孔 | 分水分孔 | 立上り人孔 | 地中人孔 (円形) | 地中人孔 (矩形) | 伏越人孔 | 管渠内人孔 | その他人孔 | ポンプ場 | 処理場 | 不明 | 杜け口仮想人孔 | 襲取り仮想人孔 | 管渠形状変化部仮想人孔 | ポンプ場への施設仮想人孔 | 処理場への施設仮想人孔 | 専断部仮想人孔 | 行政界仮想人孔 | 地権界仮想人孔 | マンホールポンプ仮想人孔 | 空気弁仮想人孔 | 仕切弁仮想人孔 | 逆止弁仮想人孔 | 汚水樹2号 | 汚水樹3号 | 汚水樹4号 | 小口逆汚水樹 | その他汚水樹 | 樹無し、又は不明 | 合流_追記 | 汚水_取付管_中心線 | 汚水_管渠_矢印線 | 汚水幹線 | 汚水枝線 | 管渠外 | 汚水_引出線 | 汚水_人孔_形状線 | その他 | 内形人孔 (φ330) | 内形人孔 (φ500) | 内形人孔 (φ700) | 内形人孔 (φ900) | 内形人孔 (φ1200) | 内形人孔 (φ1500) | 内形人孔 (φ1800) | 内形人孔 (φ2000) | 内形人孔 (φ2200) | 楕円人孔 (900×1200) | 矩形人孔 (600×900) | 特殊人孔 | 簡便人孔 | 立上り人孔 | 地中人孔 (円形) | 地中人孔 (矩形) |
|---|

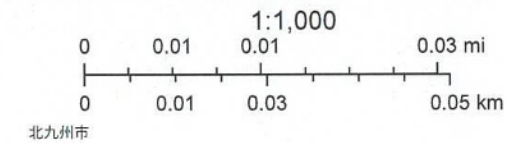

北九州市 上下水道局 下水道保全課
北九州市 上下水道局 下水道保全課

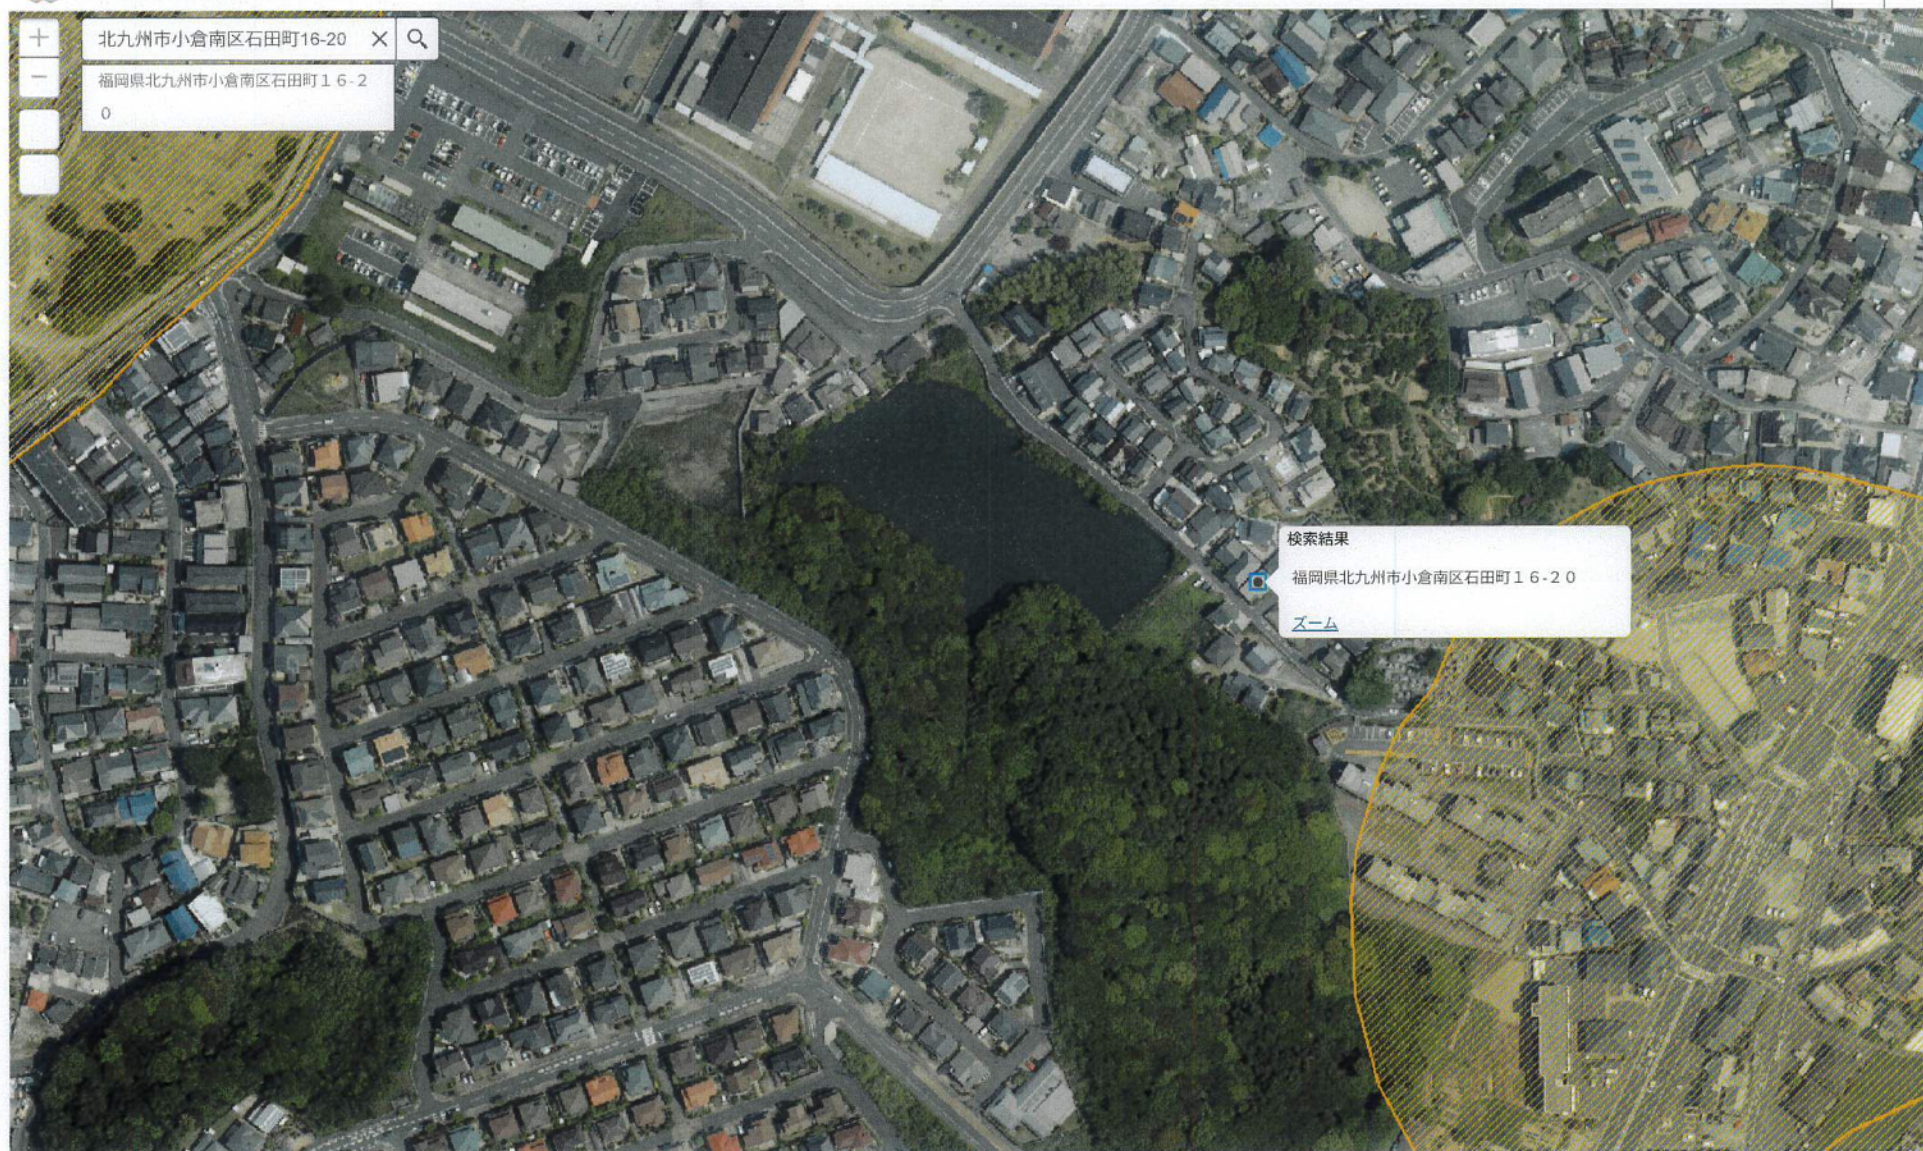

用途地域

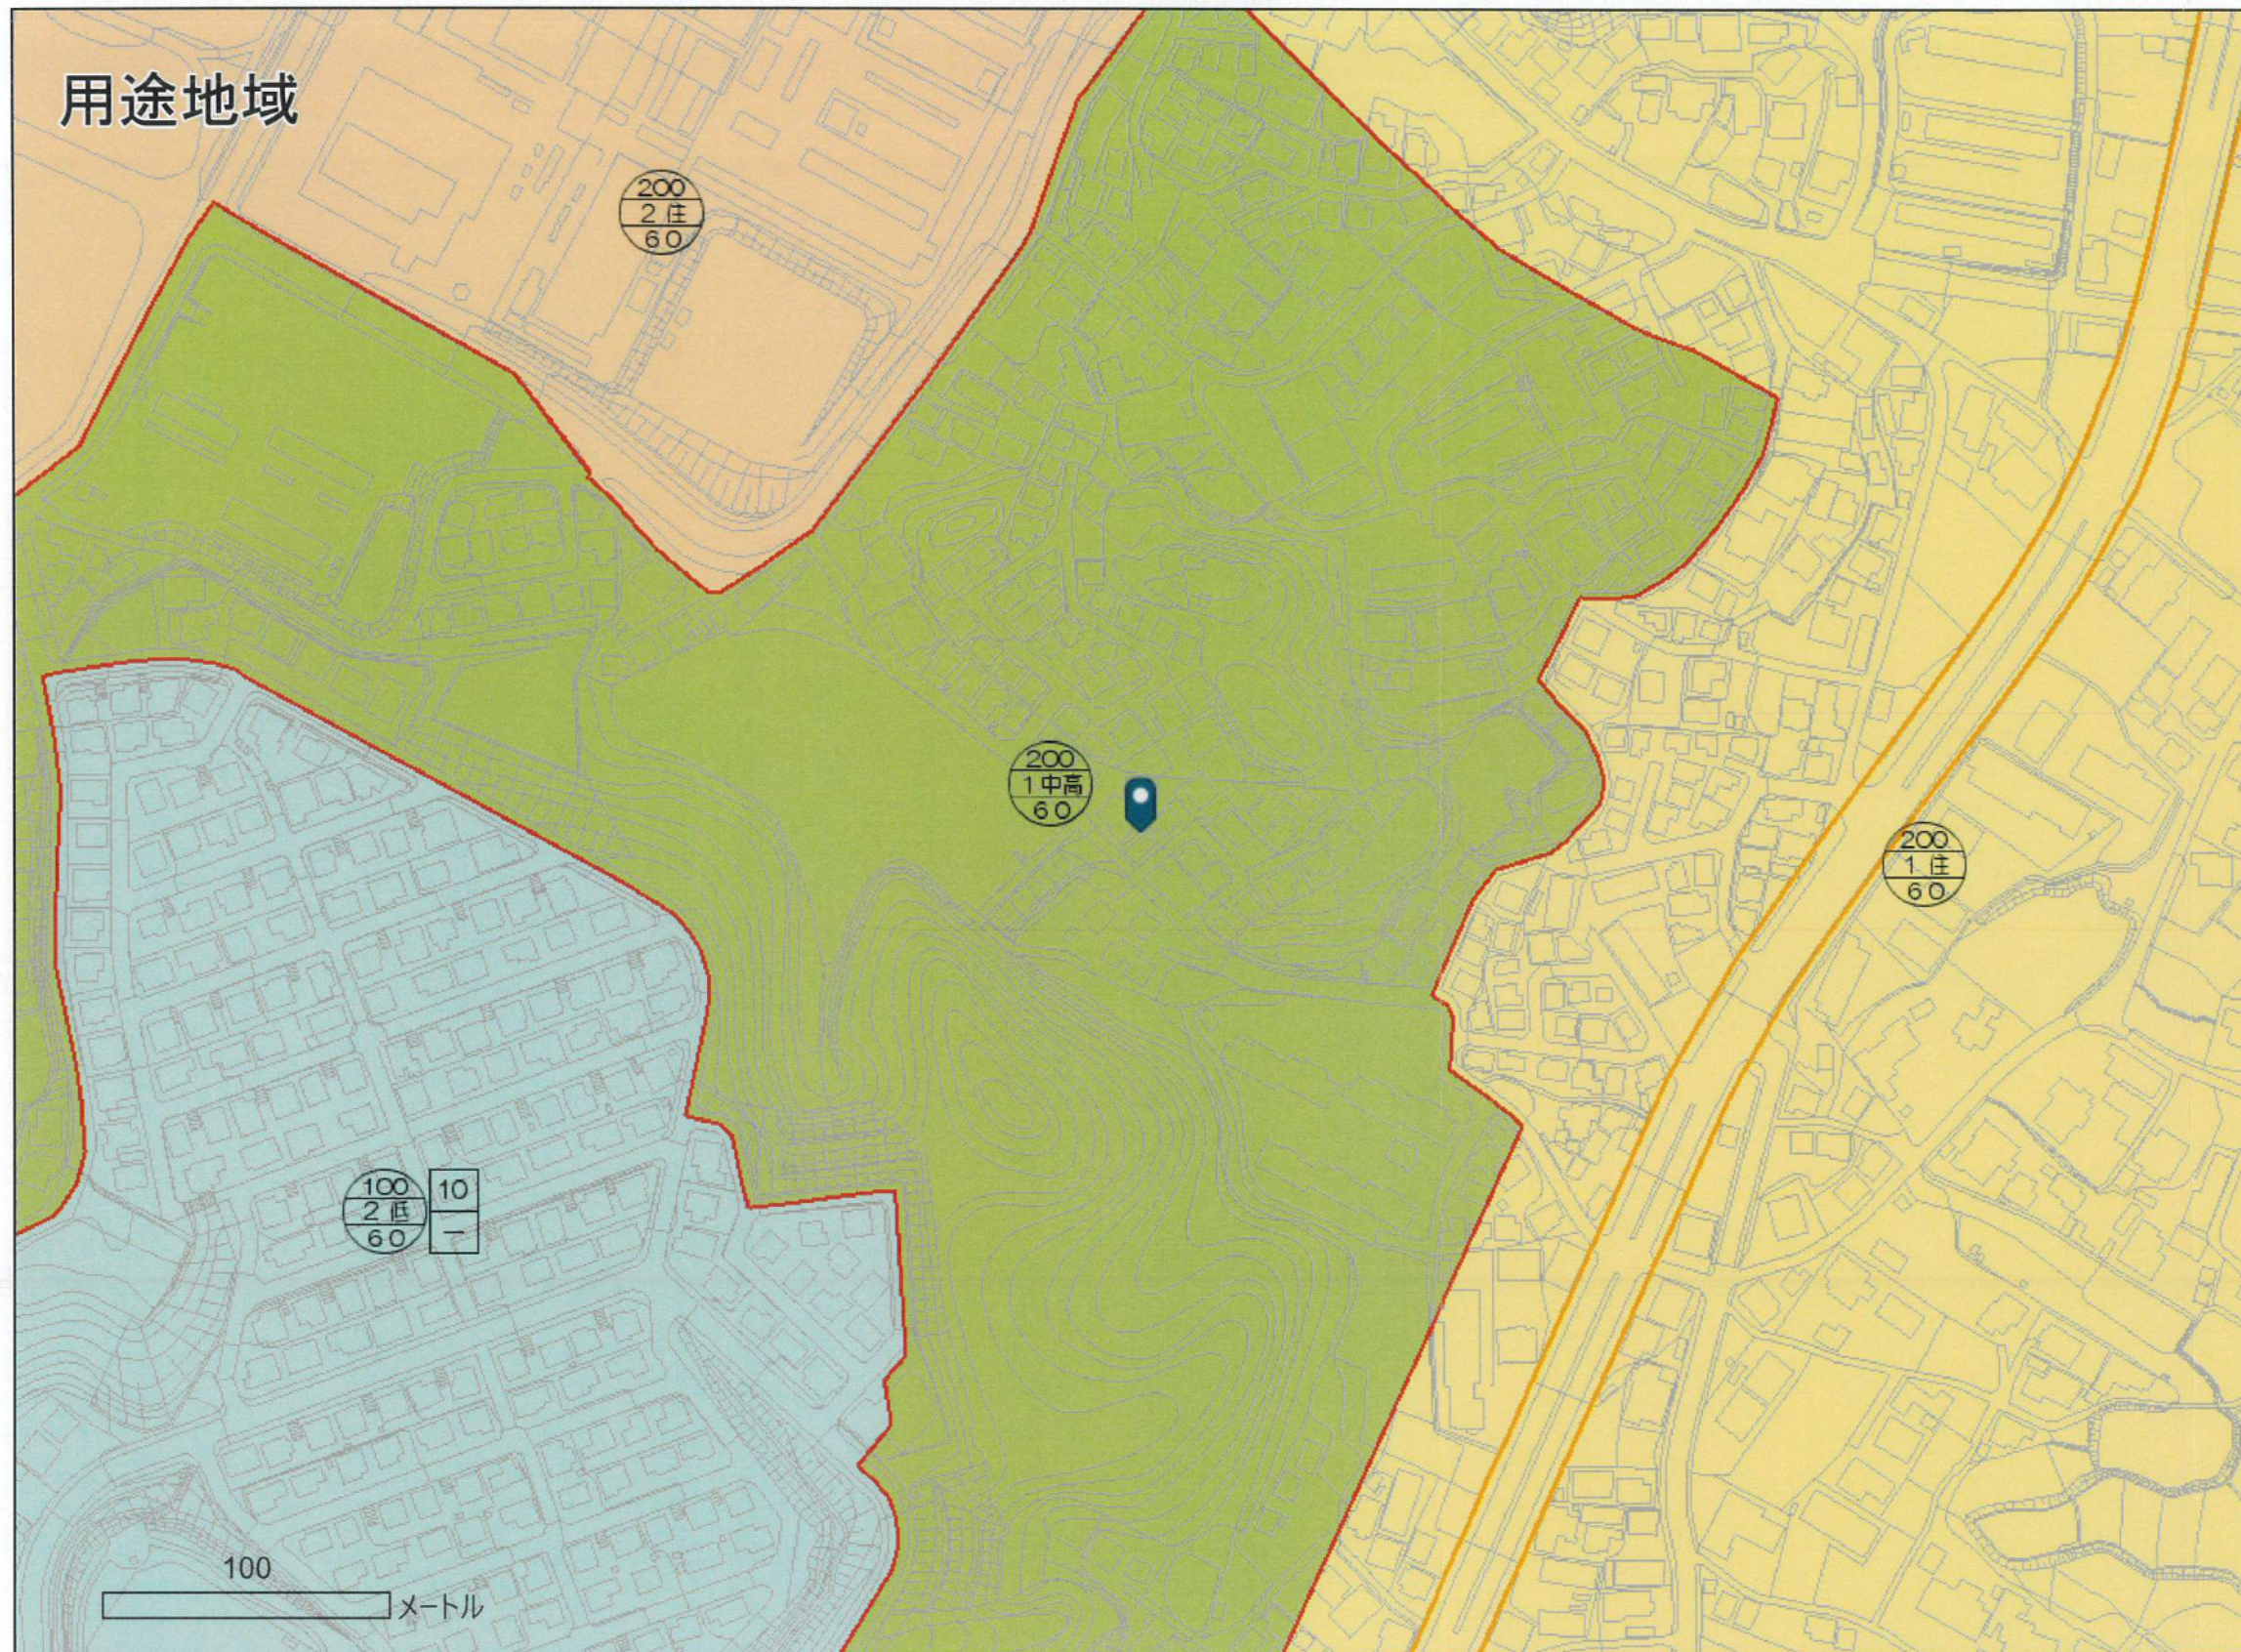

凡 例

- | | | |
|--------------|--------|---------|
| 第一種低層住居専用地域 | 準住居地域 | 区画街路 |
| 第二種低層住居専用地域 | 近隣商業地域 | 幹線街路 |
| 第一種中高層住居専用地域 | 商業地域 | 自動車専用道路 |
| 第二種中高層住居専用地域 | 準工業地域 | 歩行者専用道 |
| 第一種住居地域 | 工業地域 | 市街化区域 |
| 第二種住居地域 | 工業専用地域 | |

容積率
用途地域
建ぺい率

高さ制限
壁面後退

この図は本市の都市計画に関する証明ではありません。参考図としてご利用ください。お調べの土地が、用途地域、容積率、建ぺい率、防火指定、都市計画道路等の境界付近、景観重要整備地区の時は必ず係員にご確認ください。

都市計画のうち、お調べの土地(矢印 先端の位置)に関するものは次の通りです。

■: 該当あり □: 該当なし

- ☒ 市街化区域
- ☐ 市街化調整区域
- ☒ 第1種中高層住居専用地域
- 容積率 : 200%
- 建ぺい率 : 60%
- 高さの最高限度 : 無
- 外壁の後退距離 : 無
- ☐ 防火地域
- ☐ 準防火地域
- ☐ 都市計画道路
- ☐ 都市計画公園
- ☐ 都市計画緑地
- ☐ 特別緑地保全地区
- ☐ 都市計画墓園
- ☐ その他公共空地
- ☐ 風致地区
- ☐ 高度利用地区
- ☐ 高度地区
- ☐ 特別用途地区
- ☐ 駐車場整備地区
- ☐ 臨港地区
- ☐ 地区計画
- ☒ 宅地造成等工事規制区域
- ☐ 特定盛土等規制区域
- ☐ 都市再生特別地区
- ☒ 景観計画区域(市全域)
- ☐ 景観重点整備地区
- ☐ 景観形成誘導地域
- ☐ 関門景観形成地域
- ☒ 居住誘導区域内(届出不要)
- ☐ 居住誘導区域外(届出が必要な場合あり)
- ☐ 都市機能誘導区域内(届出不要)
- ☒ 都市機能誘導区域外(届出が必要な場合あり)
- ☐ 建築協定

縮尺: 約1/2500

図面番号: 97-1

北九州市 都市計画課

2026年05月20日

【小倉南区】

	町名	番・号	小学校名		中学校名		備考
			指定校	許可校	指定校	許可校	
あ	安部山		湯川		湯川		
い	石田町	1番～9番	若園		企救代		
	石田町	10番1号～26号	横代		横代		
	石田町	10番21号以上	若園		企救代		
	石田町	11番1号～4号	若園		企救代		
	石田町	11番5号	横代		横代		
	石田町	11番6号以上	若園		企救代		
	石田町	12番1号～14号	若園		企救代		
	石田町	12番15号	横代		横代		
	石田町	12番16号～26号	若園		企救代		
	石田町	12番27号～29号	横代		横代		
	石田町	12番30号	若園		企救代		
	石田町	12番31号	横代		横代		
	石田町	12番32号～33号	若園		企救代		
	石田町	12番34号	横代		横代		
	石田町	12番35号以上	若園		企救代		
	石田町	13番	若園		企救代		
	石田町	14番1号～18号	若園		企救代		
	石田町	14番19号～22号	横代		横代		
	石田町	14番23号以上	若園		企救代		
	石田町	15番	若園		企救代		
	石田町	16番1号	横代		横代		
	石田町	16番2号～7号	若園		企救代		
	石田町	16番8号～10号	横代		横代		
	石田町	16番11号～16号	若園		企救代		
	石田町	16番17号～24号	横代		横代		
	石田町	16番25号以上	若園		企救代		
	石田南一丁目		企救丘		守恒		
	石田南二丁目		横代		横代		
	石田南三丁目		横代		横代		
お	長行西一丁目		長尾		菅生		
	長行西二丁目		長尾		菅生		
	長行西三丁目		長尾		菅生		
	長行西四丁目		長尾		菅生		
	長行西五丁目		長尾		菅生		
	長行東一丁目		長行		菅生		
	長行東二丁目	1番～18番	長行		菅生		
	長行東三丁目	19番～25番	長尾		菅生		
	長行東三丁目	1番～4番	長行		菅生		
	長行東三丁目	5番1号～2号	長行		菅生		
	長行東三丁目	5番3号	長尾		菅生		
	長行東三丁目	5番4号	長尾		菅生		
	長行東三丁目	5番5号	長尾		菅生		
	長行東三丁目	5番6号以上	長行		菅生		
	長行東三丁目	6番	長尾		菅生		
	長行東三丁目	7番～15番	長行		菅生		
か	瑞穂		横代		横代		
	上石田一丁目		横代		横代		
	上石田二丁目	1番～3番	横代		横代		
	上石田三丁目	4番	守恒		守恒		
	上石田二丁目	5番～8番	横代		横代		
	上石田三丁目	9番1号	守恒		守恒		
	上石田三丁目	9番5号以上	横代		横代		
	上石田三丁目	10番	横代		横代		
	上石田三丁目	11番～24番	守恒		守恒		
	上石田三丁目		横代		横代		



防災情報マップ

福岡県北九州市、直方市、行橋市、鞍手町、香春町、苅田町

G-motty 行政の地図を見よう

+

-

北九州市小倉南区石田町16-20

×

Q

検索結果の表示 北九州市小倉南区石...

小倉少年鑑別所

凡例

北九州市

予定避難所



一時・広域避難地



土砂災害警戒区域

急傾斜地の崩壊

特別警戒区域



警戒区域



土石流

検索結果



福岡県北九州市小倉南区石田町16-20

[ズーム](#)

地すべり

警戒区域



土砂災害警戒区域_調査箇所

仮区域_地すべり



仮区域_土石流



仮区域_急傾斜地



60m

130.892 33.840 度