Precious land LL/86

土地

熊本市中央区帯山２丁目


所在地	熊本市中央区帯山二丁目234番地3		
住居表示（ナビ検索）	熊本市中央区帯山2丁目13-111		
価格	（1号地）**25,980,000**円 （2号地）**25,980,000**円		
交通	産交バス「保田窪本町」徒歩約4分　約290m		
地積	（1号地）164.82㎡（49.85坪）※新設間知ブロック部分含む （2号地）164.85㎡（49.86坪）※新設間知ブロック部分含む		
地目	宅地	土地権利	所有権
都市計画	市街化区域	用途地域	第2種中高層住居専用地域
建ぺい率	60%	容積率	200%
接道	【東側】約4m公道に約18.29m接道		
学校区	帯山西小学校　帯山中学校		
法令制限	景観法、航空法、盛土規制法指定区域		
設備	公営水道　公共下水　都市ガス（前面100㎜、供給管なし）　電気		
現況	宅地造成工事中		
引渡し	令和9年3月末日予定		
備考	※境界立会・確定測量済み(※成果品の手交可) ※宅地造成工事渡し(西側の擁壁施工後の引渡し)となります。 ※擁壁工事の詳細及び構造等については 別紙「確認済証」・「計画平面図」を参照するものとする。 ※建築基準法第6条第1項の規定による確認済証 ◇市建第20265019号　令和8年11月16日◇ ※上記概要欄に記載の引渡日については予定日であり、 宅地造成工事の工事状況等により変動する可能性があります。		
取引態様	売主		
広告有効期限	令和9年2月20日		

株式会社ランドフォーメーション
LAND FORMATION

熊本県知事(1)第5594号
〒861-4109　熊本市南区日吉2丁目12番70号
TEL：096-288-6309　FAX：096-288-6329

LAND
FORMATION
株式会社 ランドフォーメーション


中央区帯山2丁目　全2区画

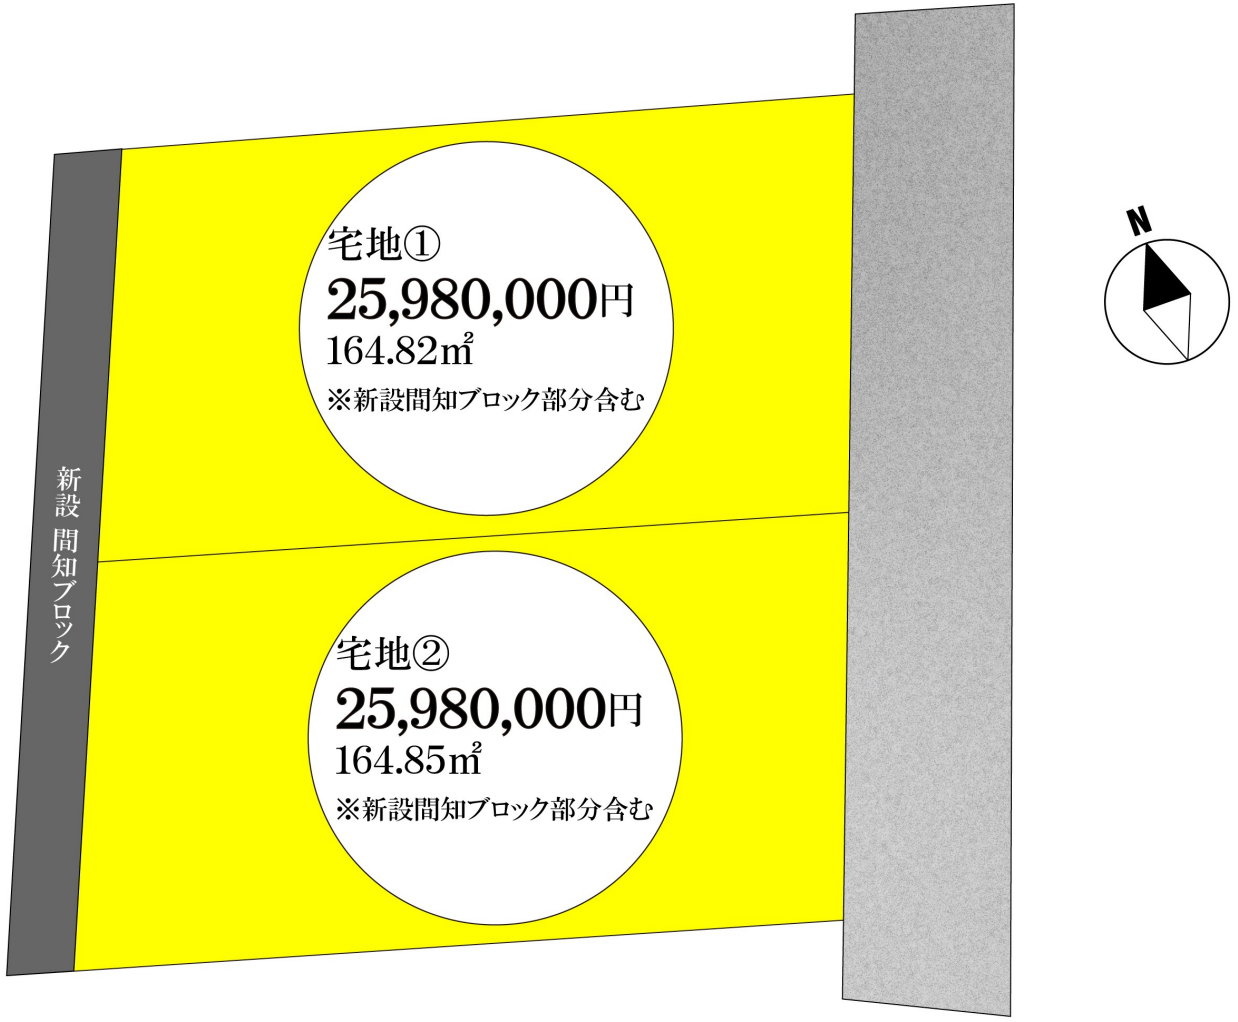

熊本県熊本市中央区帯山2丁目13-111付近


重安
ときわ荘
帯山一丁目駐車場
帯山住宅1棟
帯山住宅2棟
帯山2丁目
国道57号線
NTT西日本帯山ビル
コアマンション帯山
ラフトーネ帯山
HIDEOヒル
さくら寮本館
さくら寮西館
駐車場
回月極有料駐車場
回月極駐車場
井上駐車場
マーカス帯山
ブレシール帯山
セジュール帯山
ヨネムラ
グラード
マナサンハイツ帯山
藤崎
浦部
酒奇
西村
森
目黒
草野敬
青山
中村
林田
本山
坂井
佐野
千原
森山
橋原
二宮
松本勘二
キャリア・カレッジ帯山駐車場
医療法人社団一宮循環器内科
医療法人社団一宮循環器内科分院
やまぶち整形外科
医療法人社団一宮会にのみや小児科
にのみや小児科病院みらい専用駐車場
重本
西
ハマタ
アルアール帯山
井芹
モナリエマイ
高永
ハラタ
白木
アトラス帯山
ヤツツカ
小川
ヨシタ
光本
伊藤孝治
白木
古賀
内山
丸山
平岡
山本
酒井
大川
加来
森
奥村
小森
中村
甲斐整骨院
中島
限元
井上良介
木戸
西崎
二宮
松尾
内田
渕上
田辺
那須
松木
名川
本田
田島
宮崎
稲冨
ナカヤマ
カミノ
モスバーガー熊本東バイパス店
リンガーハット東バイパス店
リンガーハット熊本帯山店
ファミリーマート
ローソン
ファミリーマート
ローソン
ファミリーマート
ローソン

熊本県熊本市中央区帯山2丁目13-111付近

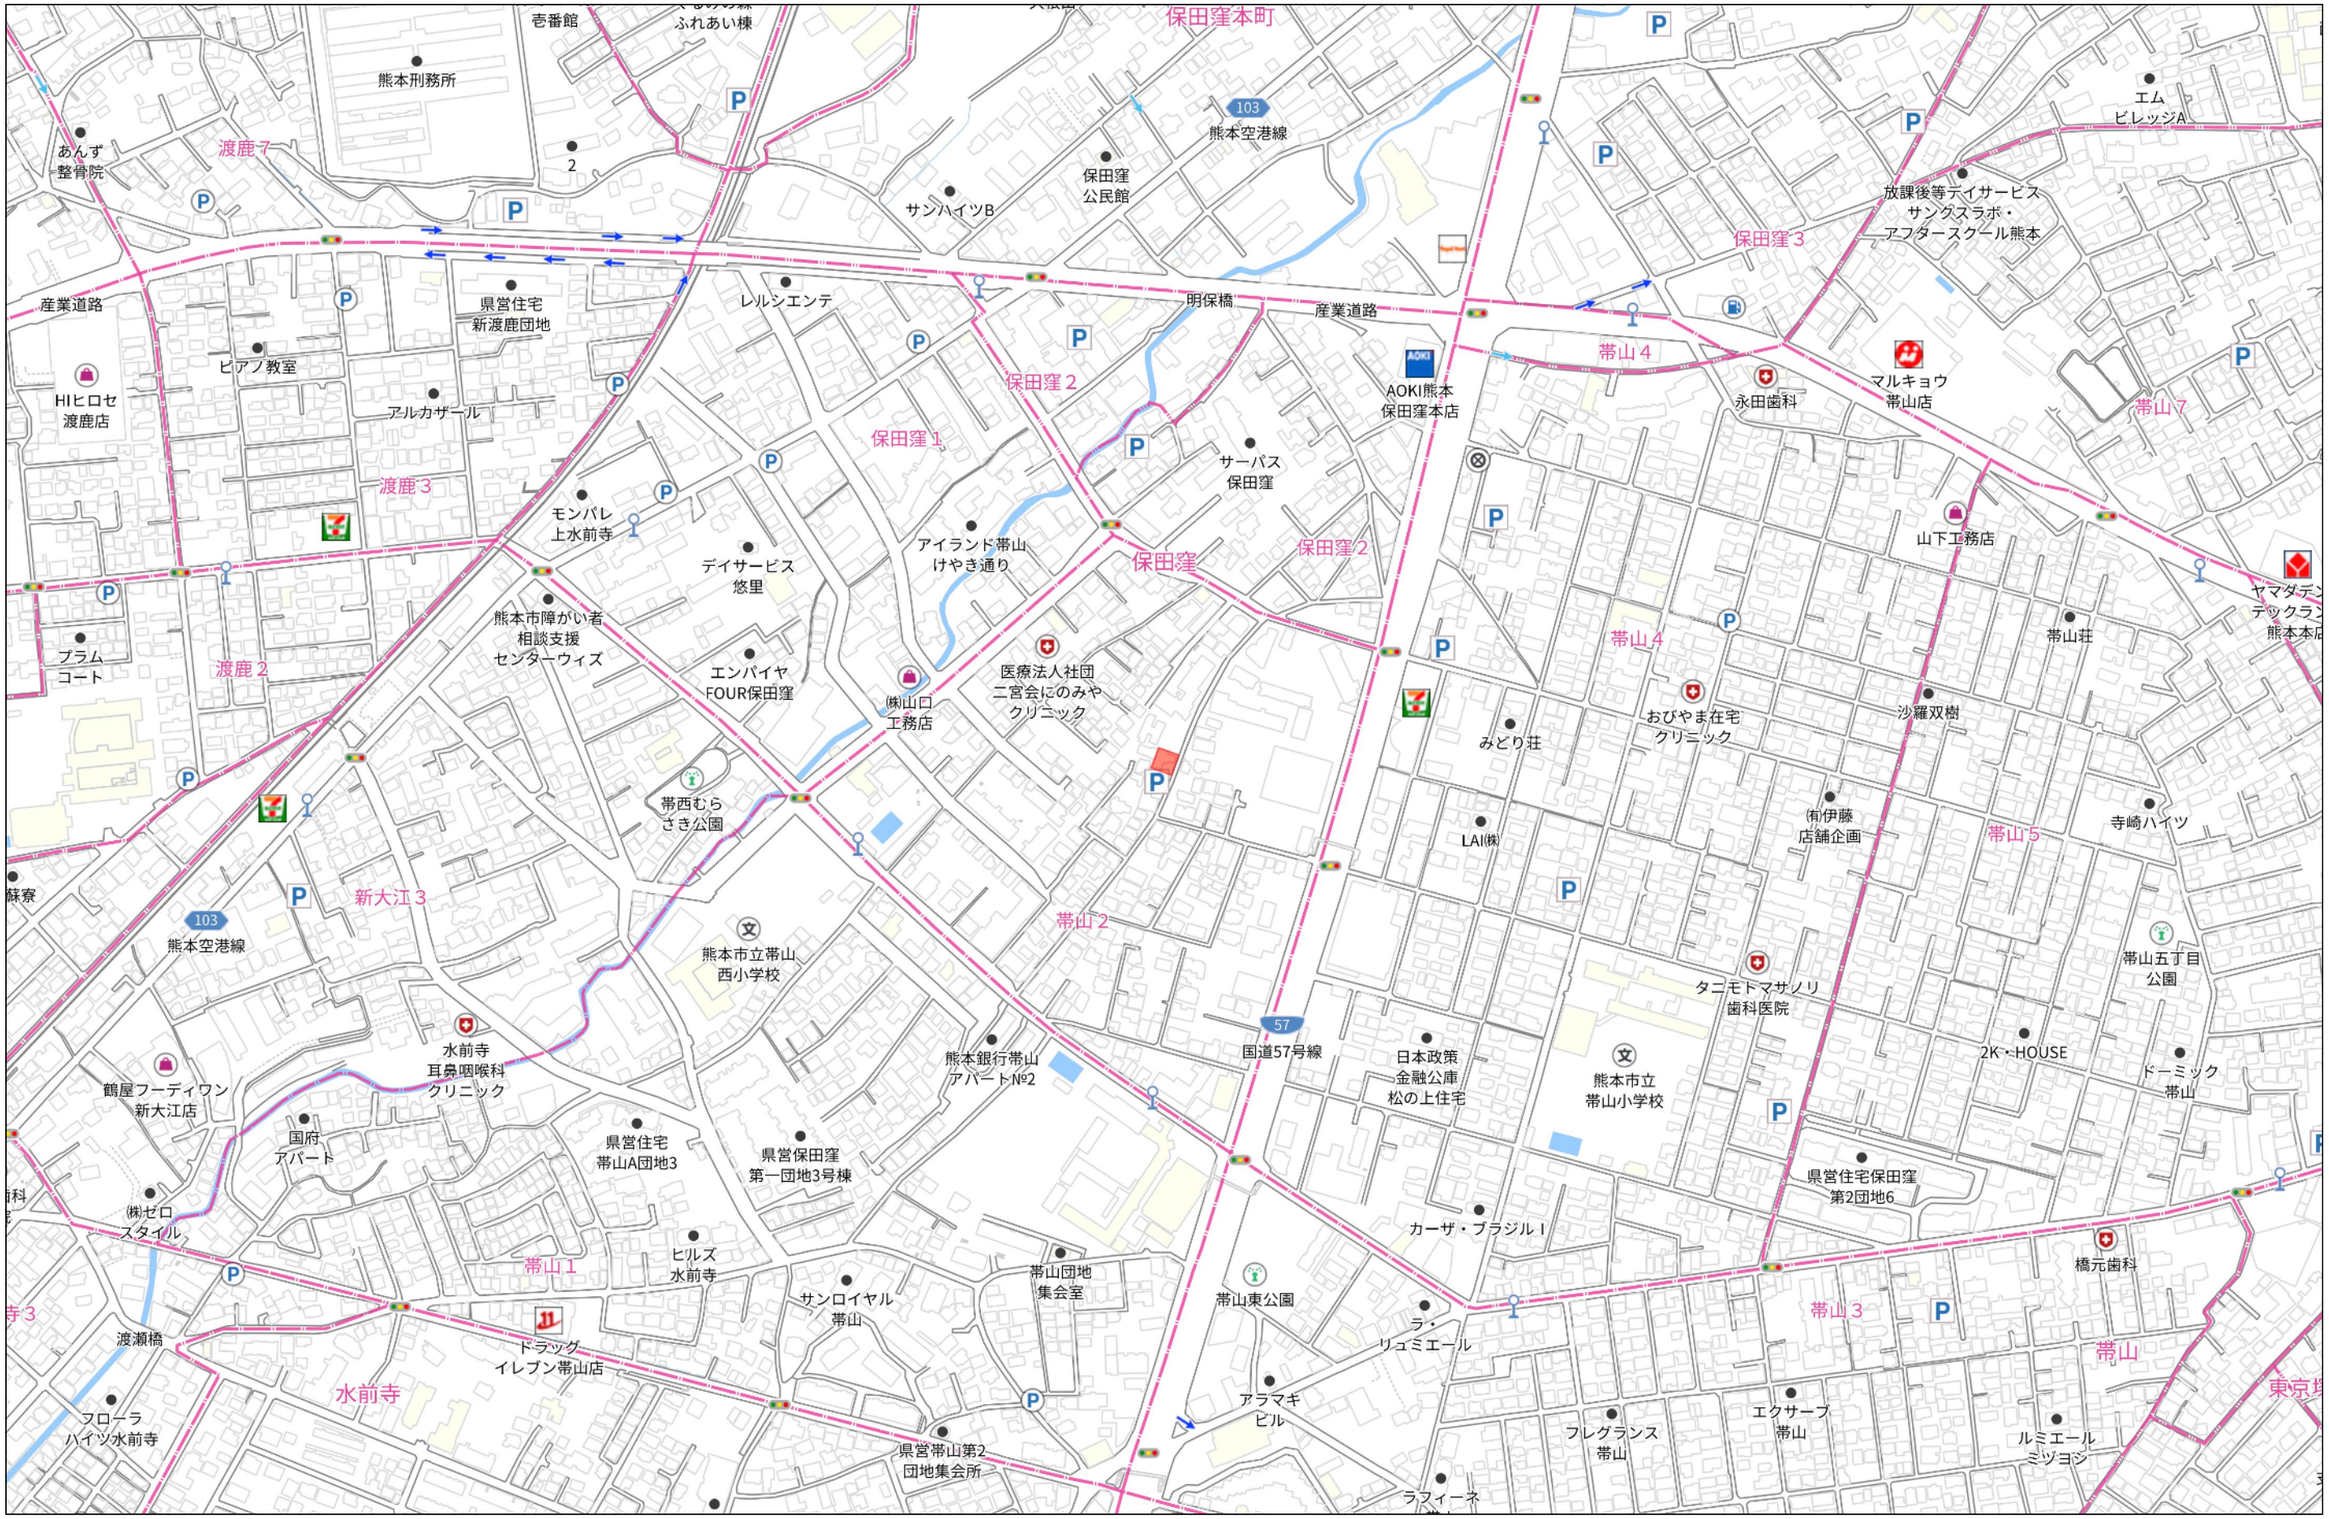


280m

1:5000

Copyright(C)2026 ZENRIN CO., LTD.

禁無断複写複製
株式会社ランドフォーメーション2
P220003234-20260327170013

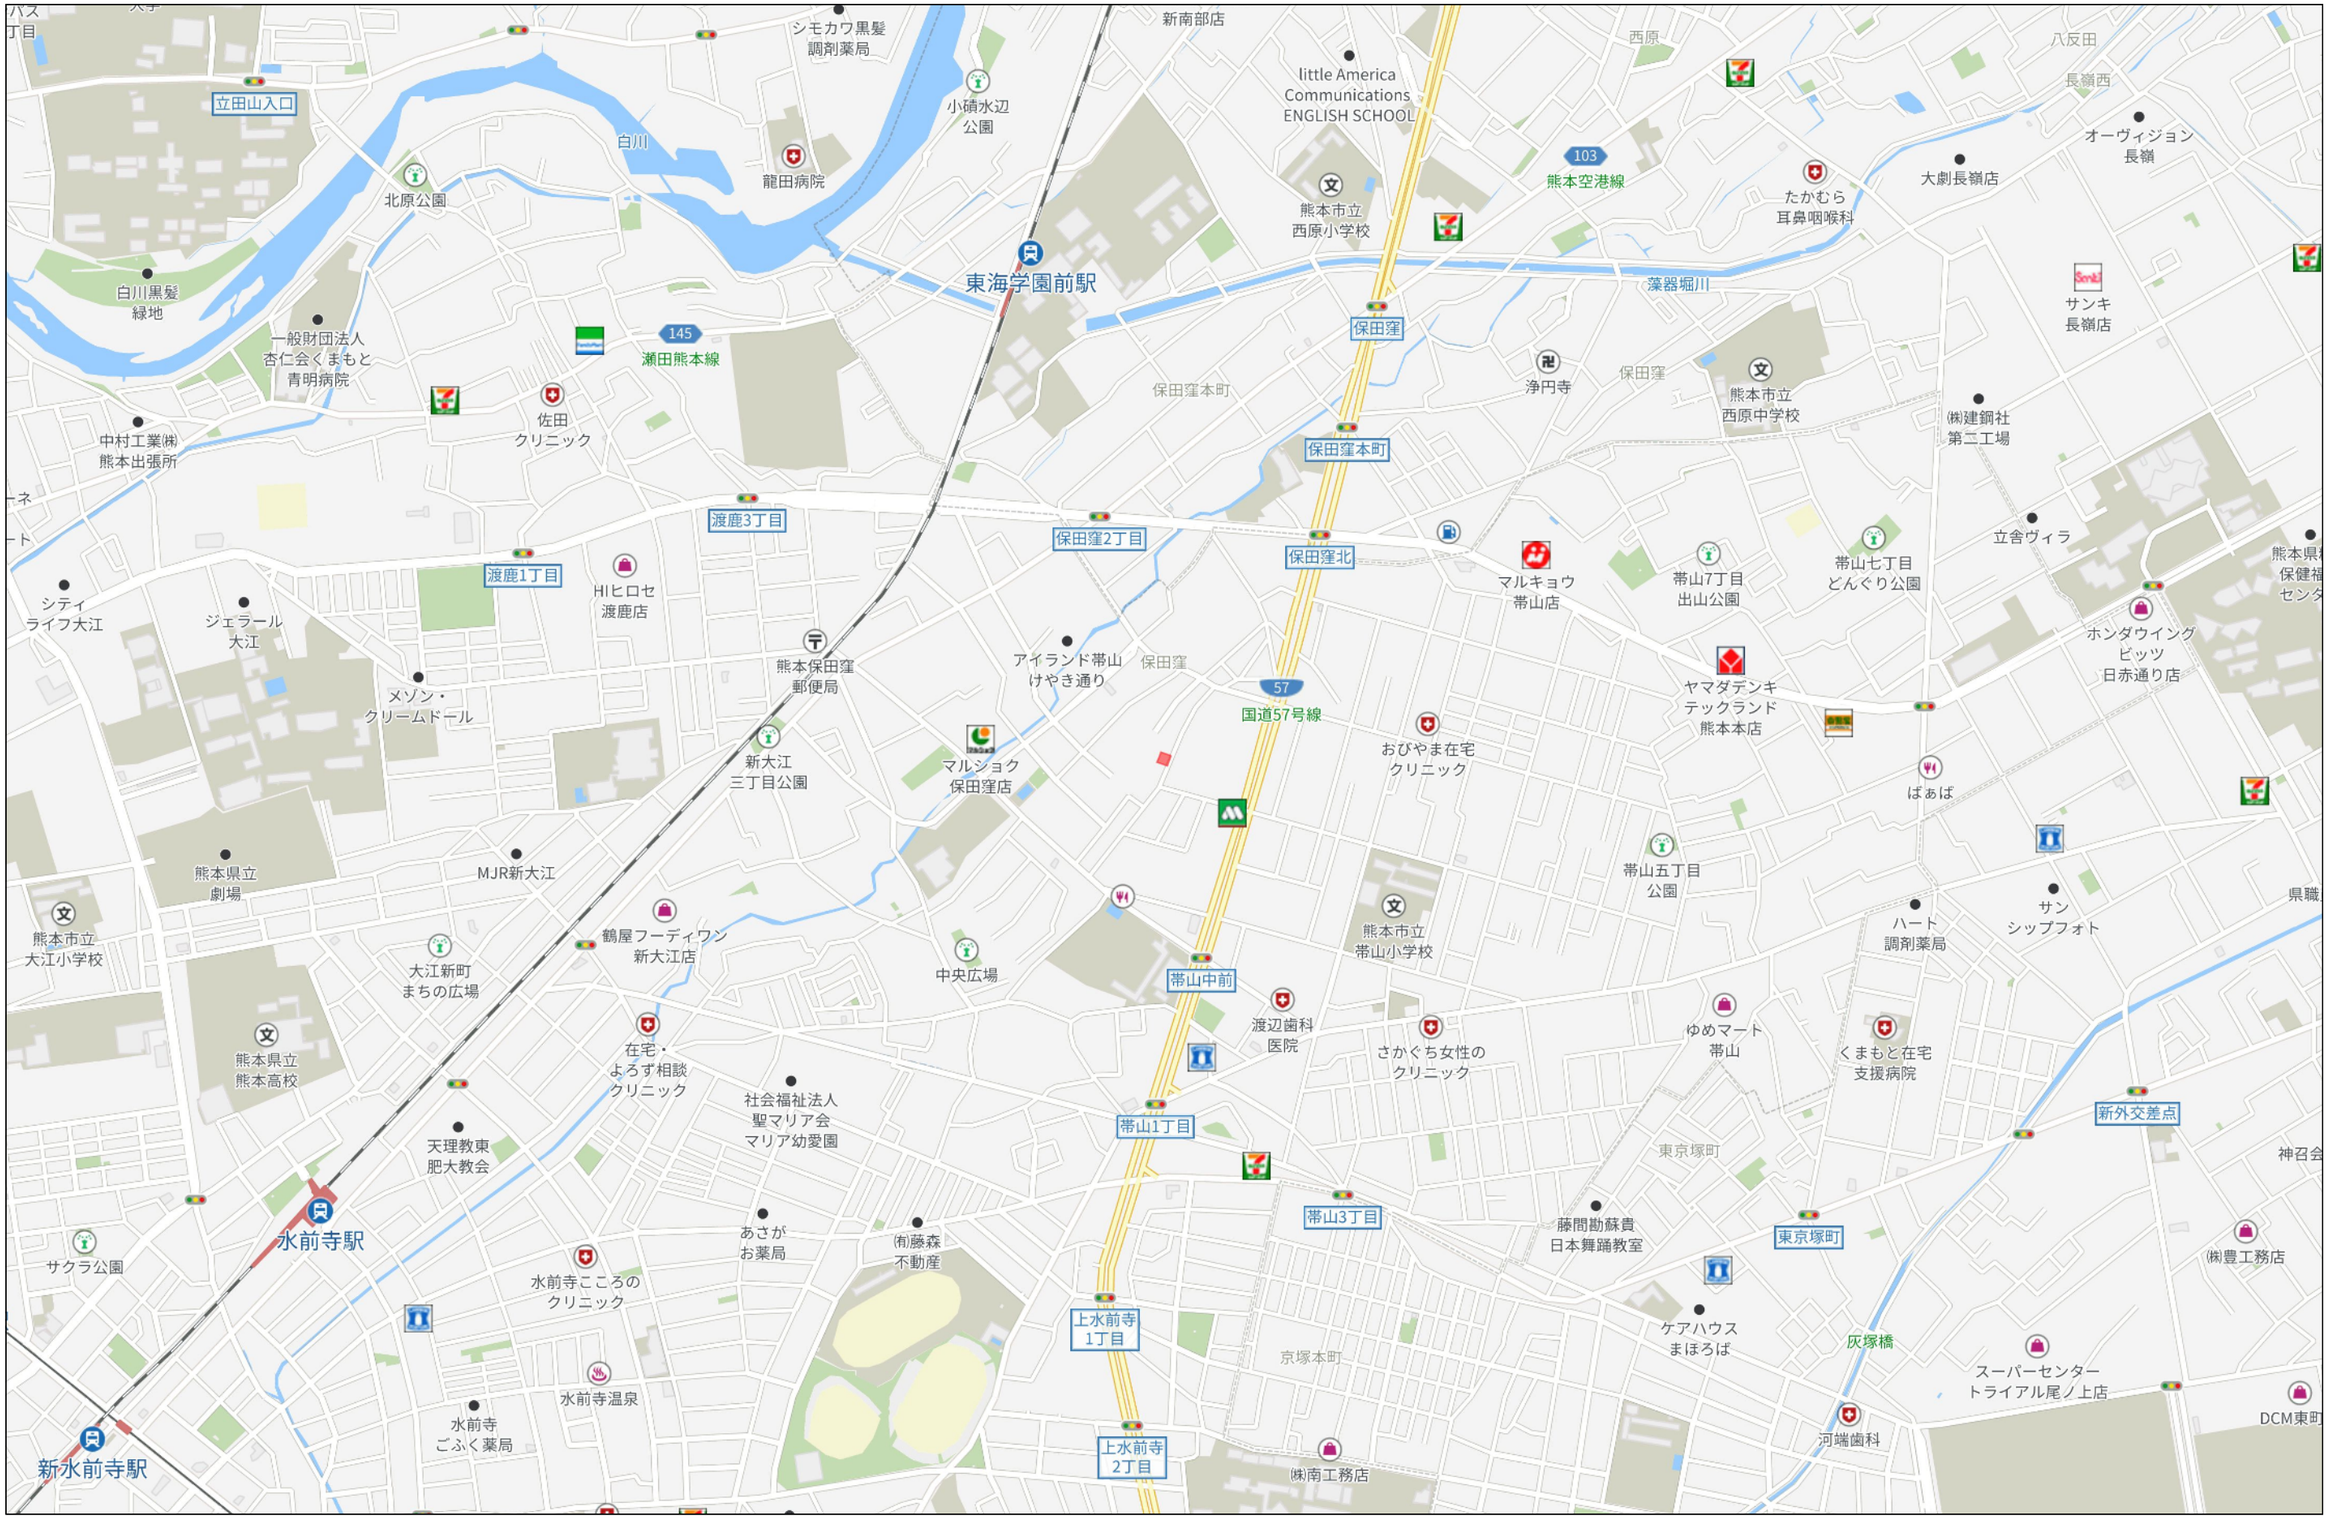


500m

Copyright(C)2026 ZENRIN CO., LTD.

禁無断複写複製
株式会社ランドフォーメーション2
P220003234-20260327170137

表示年月日：２０２６／０３／２７

イ	304-7	ハ	218-5	ホ	225-4	ト	290-76	リ	228-1	ル	228-14
ロ	310-8	ニ	224-2	ヘ	232-9	チ	228-13	ヌ	228-17	つづく	

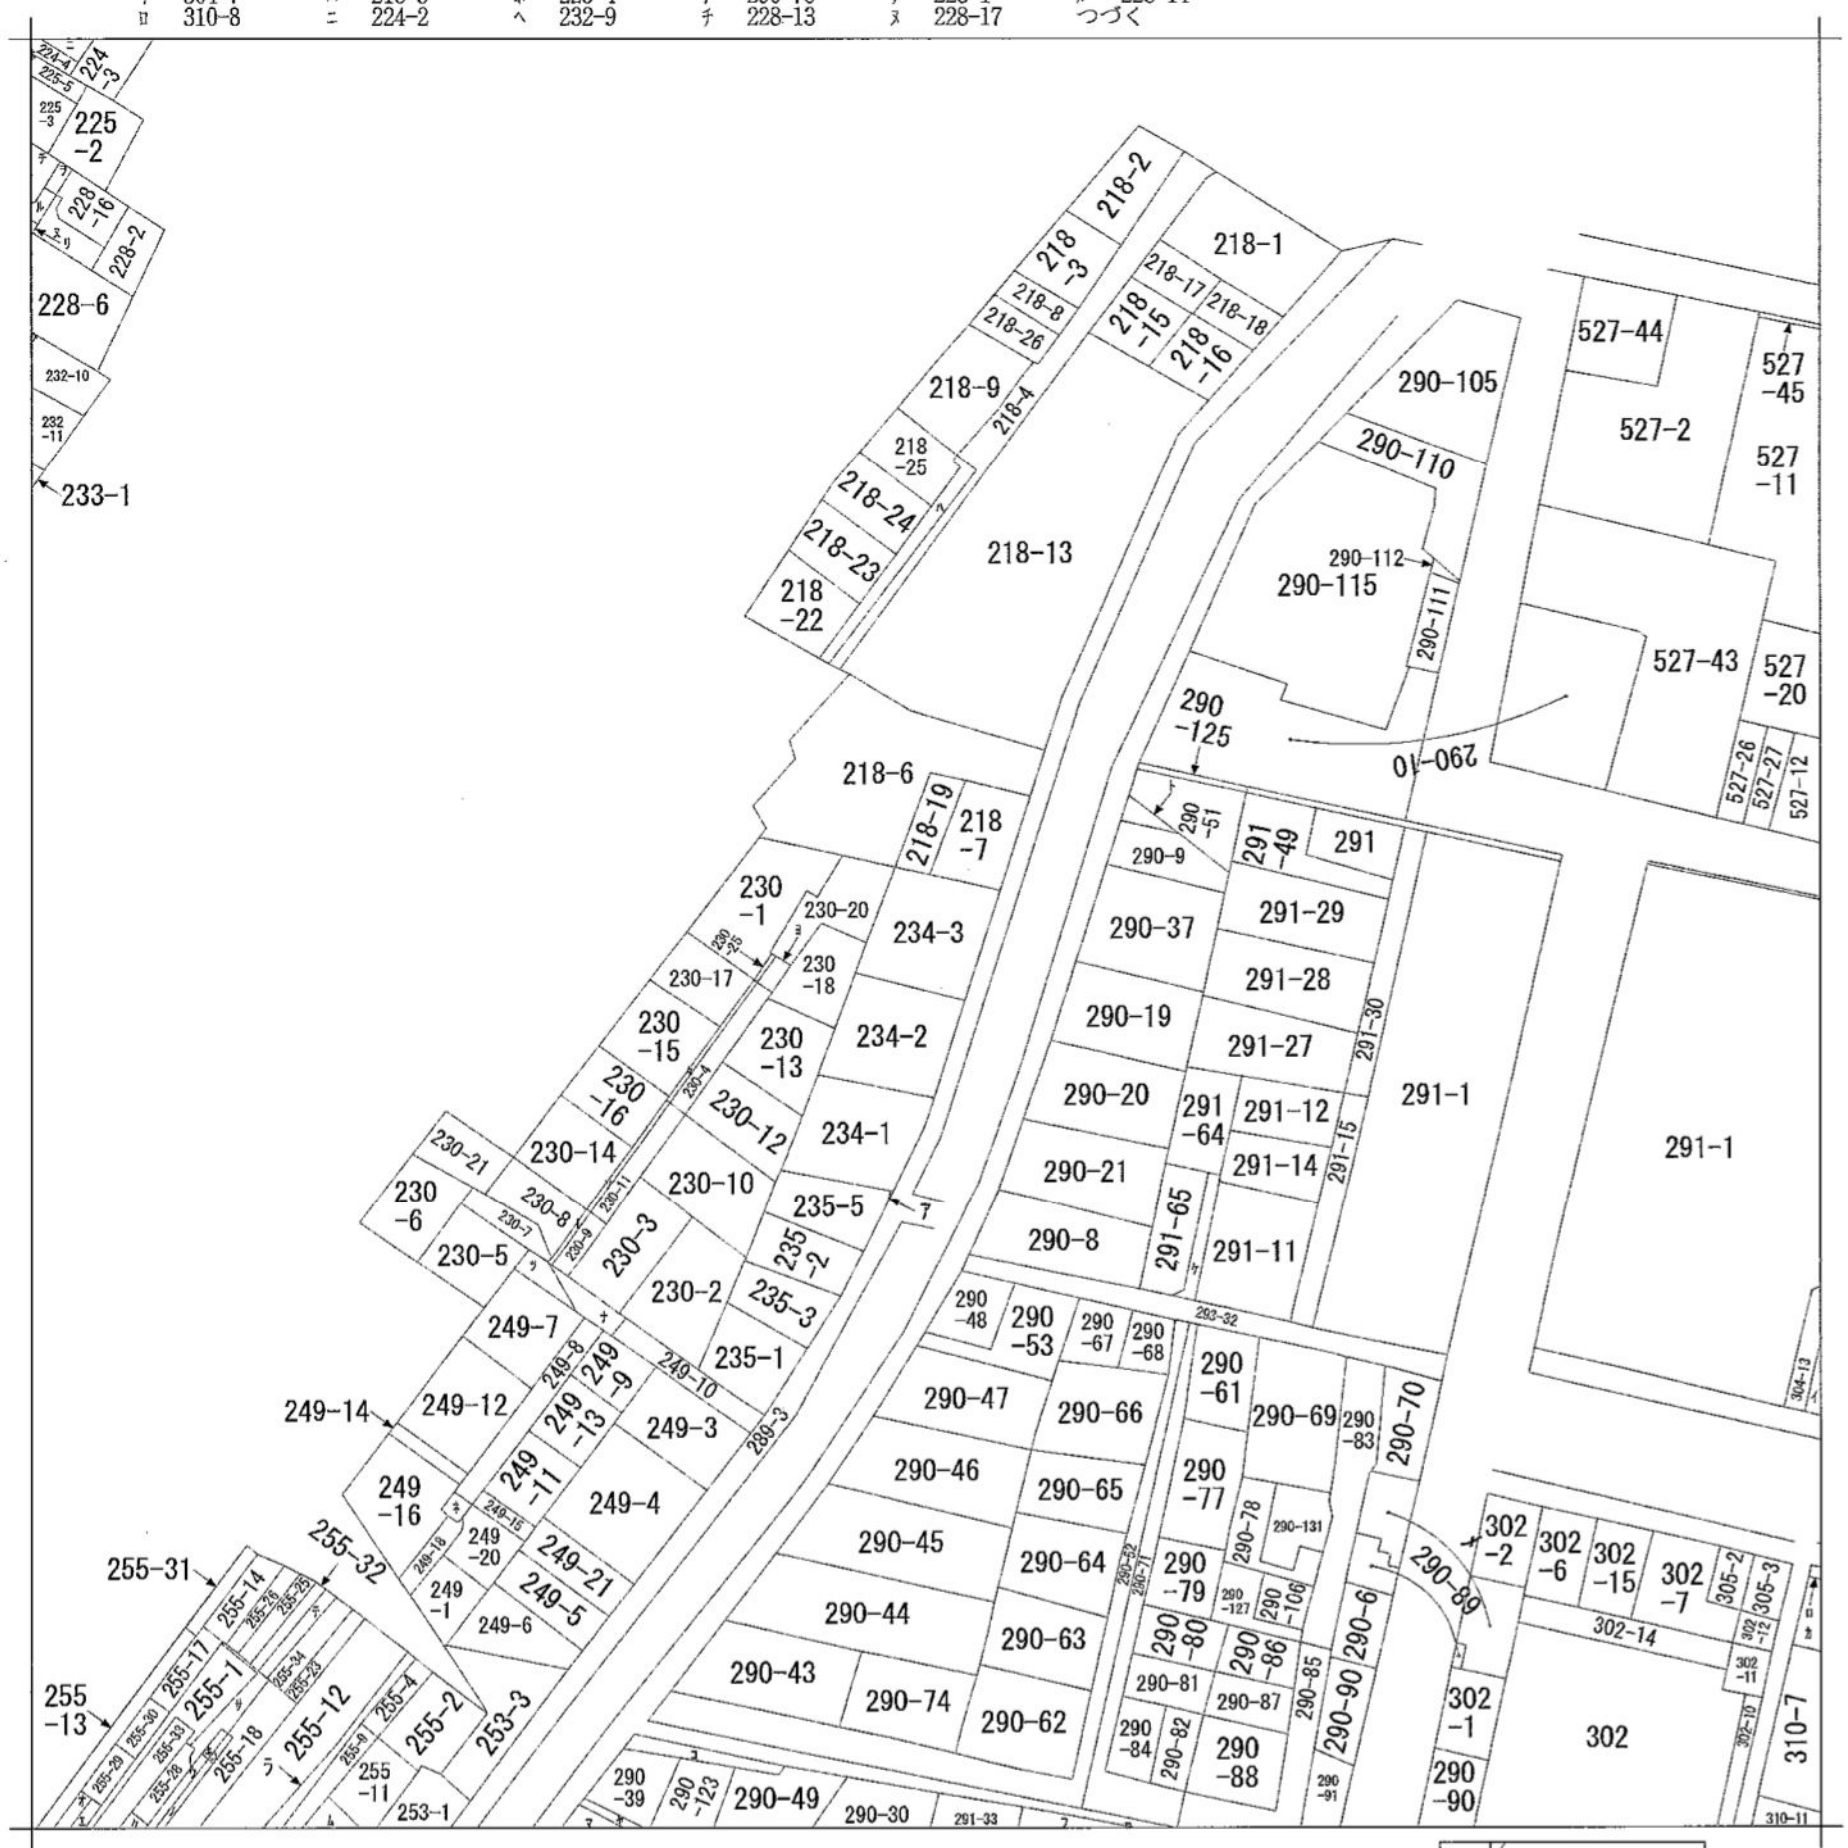

請求部分	所在	熊本市中央区帯山二丁目				地番	234番3		
出力縮尺	縮尺不明	精度区分		座標系番号又は記号		分類	地図に準ずる図面	種類	旧土地台帳附属地図
作成年月日				備付年月日（原図）	昭和51年10月1日	補記事項	方位不明		


表示年月日：２０２６／０３／２７

ヲ	228-15
ワ	291-52
カ	310-9
ヨ	230-19
タ	230-22
レ	230-23
ソ	230-24
ツ	249-2
ネ	249-17
ナ	249-19
ラ	255-3
ム	255-10
ウ	255-21
ノ	255-22
オ	255-27
ク	262-3
ヤ	290-58
マ	290-95
ケ	291-6
フ	291-37
コ	290-38
エ	255-15
テ	255-16
ア	235-6
サ	255-35
キ	255-19
ユ	255-20
メ	290-128

2026.05.07　14:44

091-16

上下水道施設管理図

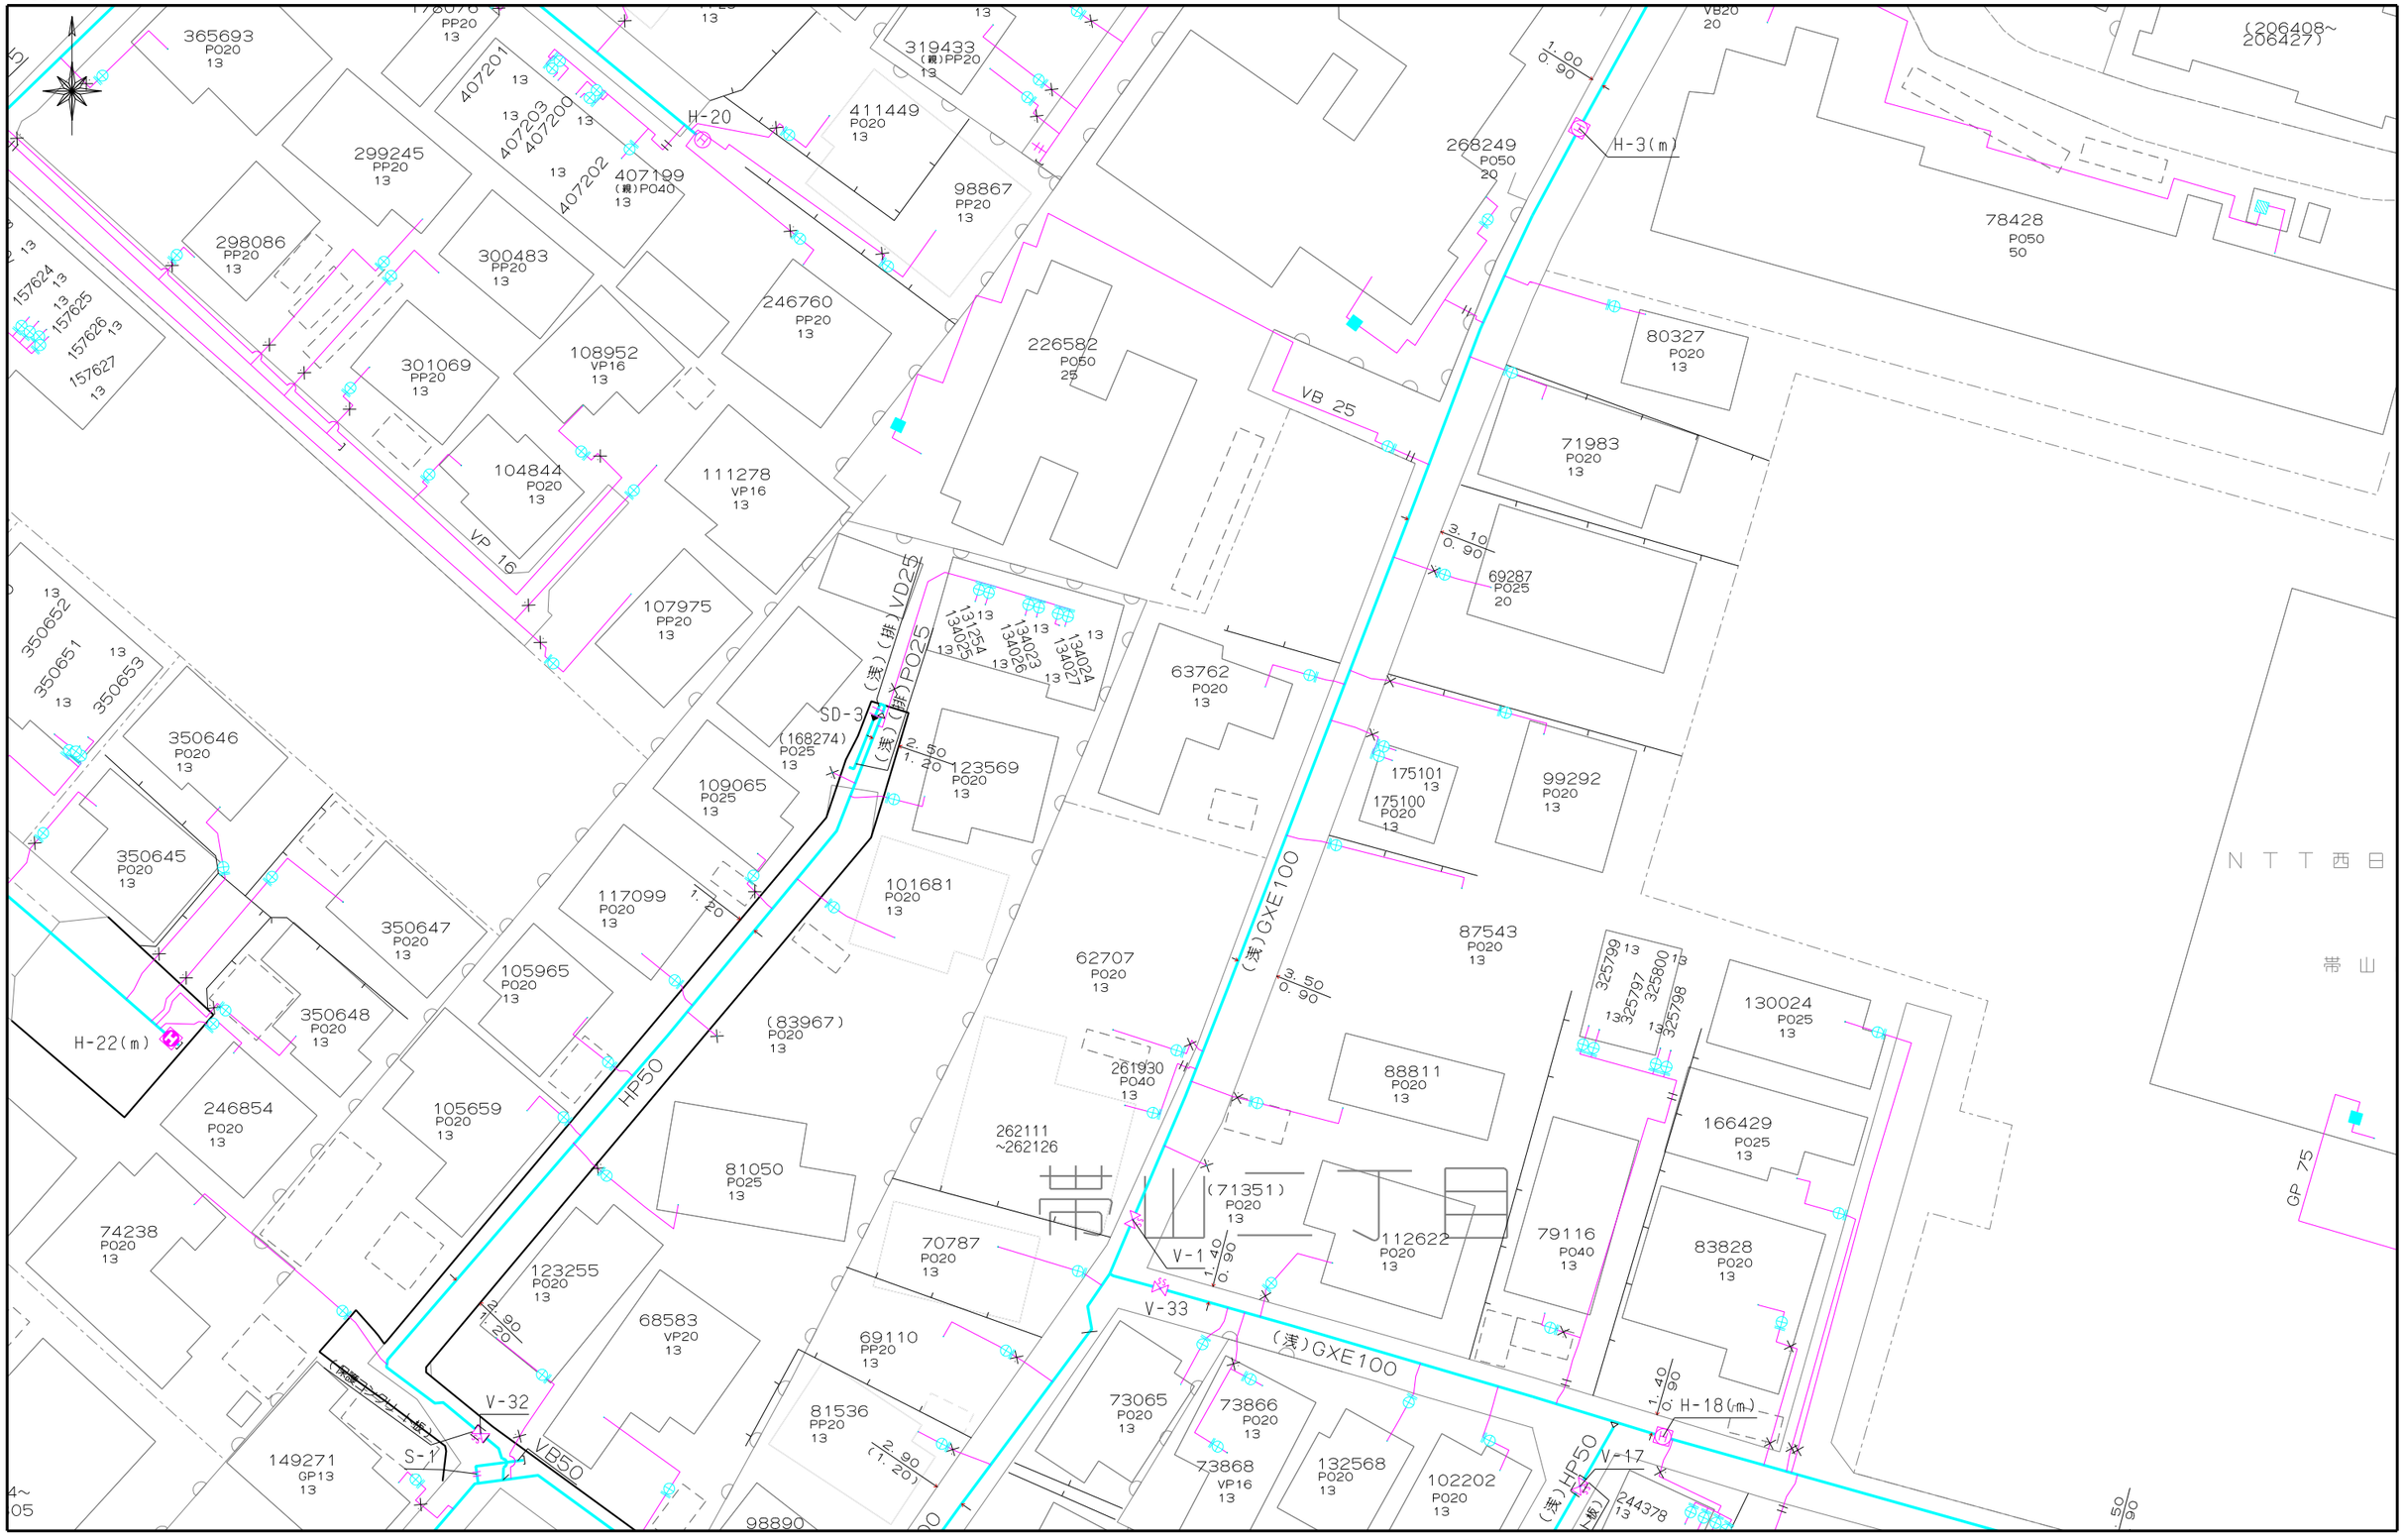

熊本市上下水道局　　縮尺 1/500　　0　80m

この画面は概略図（参考図）であり、反映していないデータもありますので、
現地と違う場合は現地の状況を優先してください。

091-17

2026.05.07　14:44

091-16

上下水道施設管理図



熊本市上下水道局　　縮尺 1/500　　0　80m

この画面は概略図（参考図）であり、反映していないデータもありますので、
現地と違う場合は現地の状況を優先してください。

091-17

S874641


出図依頼者：株式会社ランドフォーメーション 御中

出図場所　：熊本県熊本市中央区帯山２丁目１３-１１１（住所表記）

受付No.200000073944

２０２６年3月27日

西部ガス熊本株式会社　都市ガス埋設管確認サービス　回答図

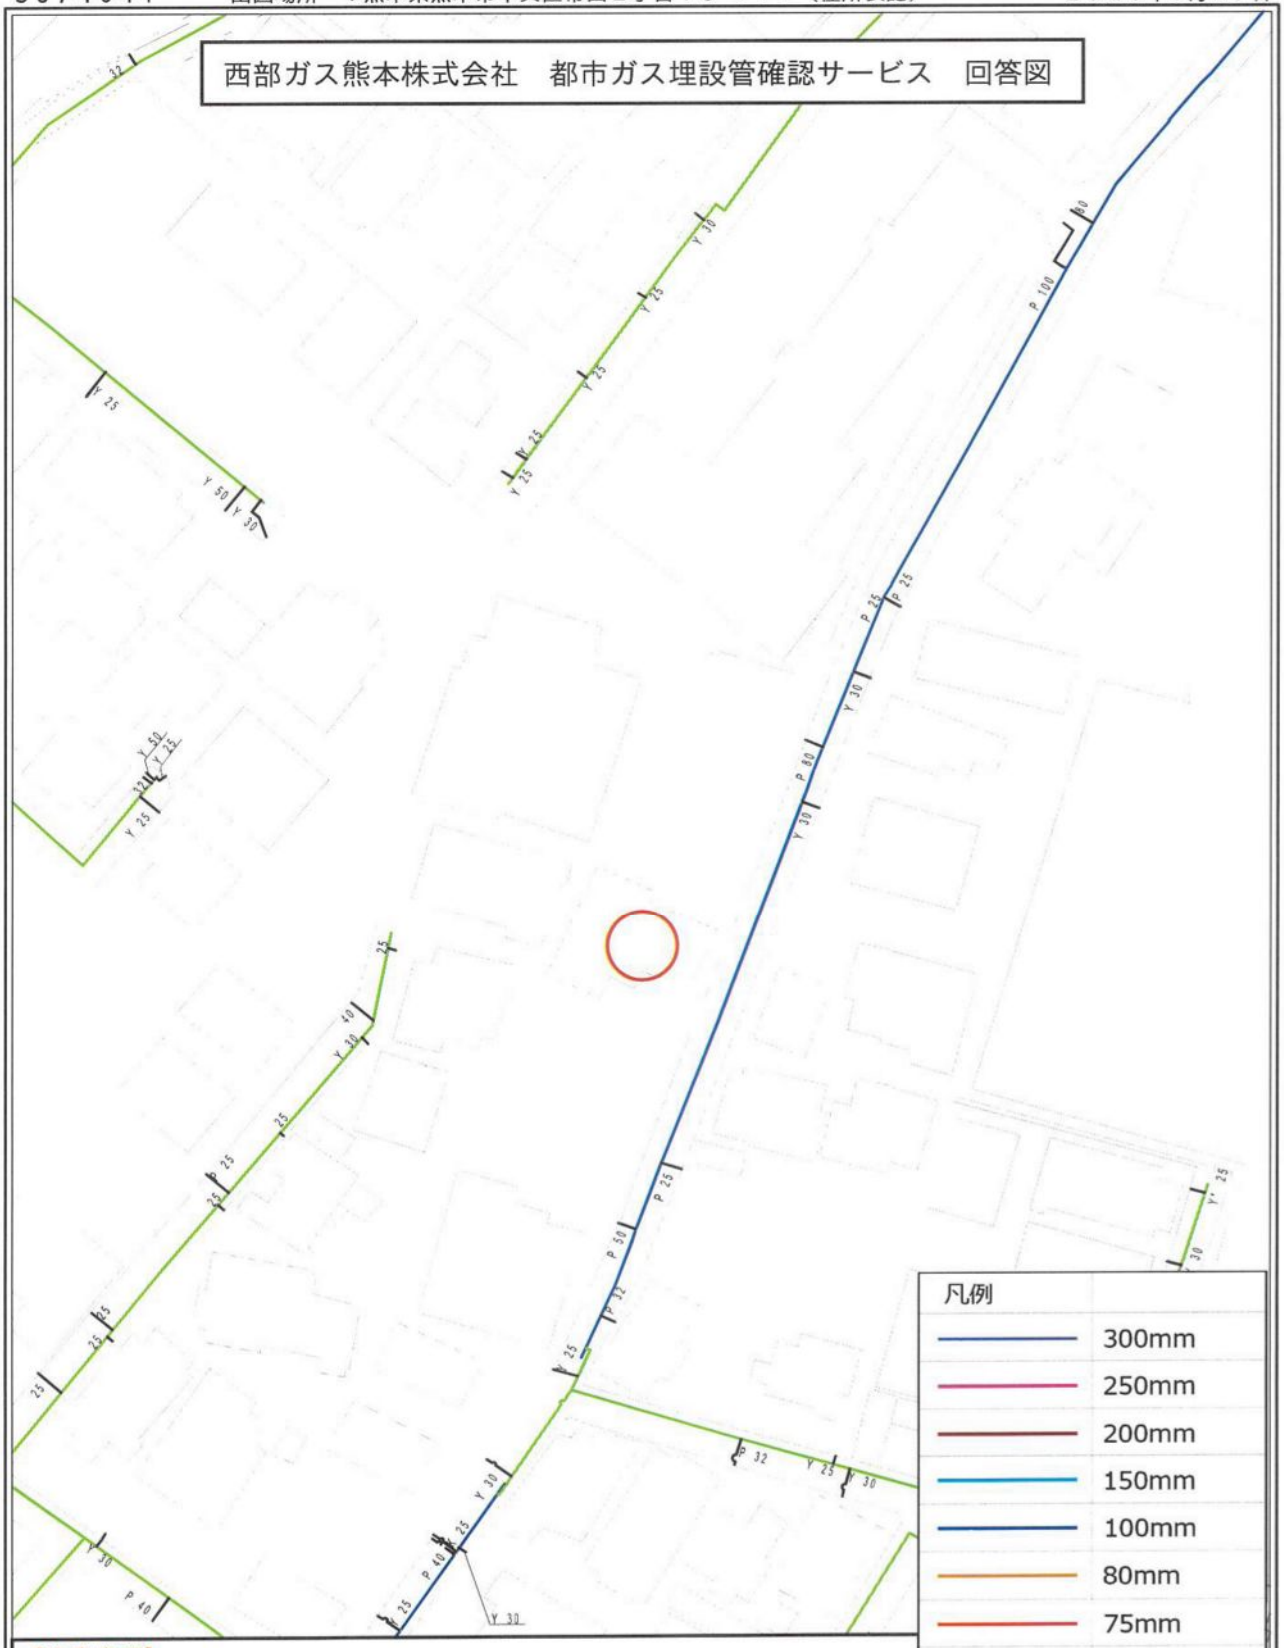

【注意事項】

- 表示される情報は、低圧本支管の有無と口径です
- 中圧・高圧本管、LPガス管は表示しておりません
  （供給管表示ご希望の場合はお問い合わせ時にシステムにて選択ください）
- 本サービスにより損害が生じた際も、一切責任を負いかねますのでご了承ください
- 本図面を掘削工事の資料として利用することは固く禁止します
- 集中プロパン団地におけるLPガス配管状況については別途回答致します

1/750

0　30 m

西部ガス熊本株式会社 営業部リビング開発グループ
TEL：096-370-8612

P.0001/0006
(FAX)
2026/03/27 23:09 文化財課

FAX送信票

令和8年3月27日



ひごまる

熊本市文化財課

〒860-8601 熊本市中央区手取本町1－1
TEL 096-328-2740
FAX 096-324-4002
E-mail bunkazai@city.kumamoto.lg.jp

宛先 （FAX 096-288-6329 ）

ランドフォーメーション

件名：埋蔵文化財包蔵地の範囲につきまして

日ごろより、熊本市の文化財保護行政にご理解、ご協力をいただき、まことにありがとうございます。

FAXにてお問い合わせのありました


「 熊本市中央区帯山二丁目234－3 」（地番）
（別紙地図の位置）

は、周知の埋蔵文化財包蔵地（いわゆる遺跡）の範囲外です。
埋蔵文化財に関する届出は必要ありません。

現在ファックスでのお問い合わせについては、最大で半日程度お時間をいただいております。お急ぎの場合にはその旨ご連絡いただければ、できるだけ対応いたします。また、午後5時以降のファックスについては、翌日以降の対応となることもございますので、あらかじめご了承ください。
なお、周知の埋蔵文化財包蔵地の範囲につきましては、熊本市ホームページトップ画面にある
「電子行政サービス」→「熊本市地図情報サービス」→「埋蔵文化財（包蔵地）」
でご覧いただくこともできます。なにとぞよろしくお願いいたします。

送信枚数


この送信票を含み、全部で 2枚です。

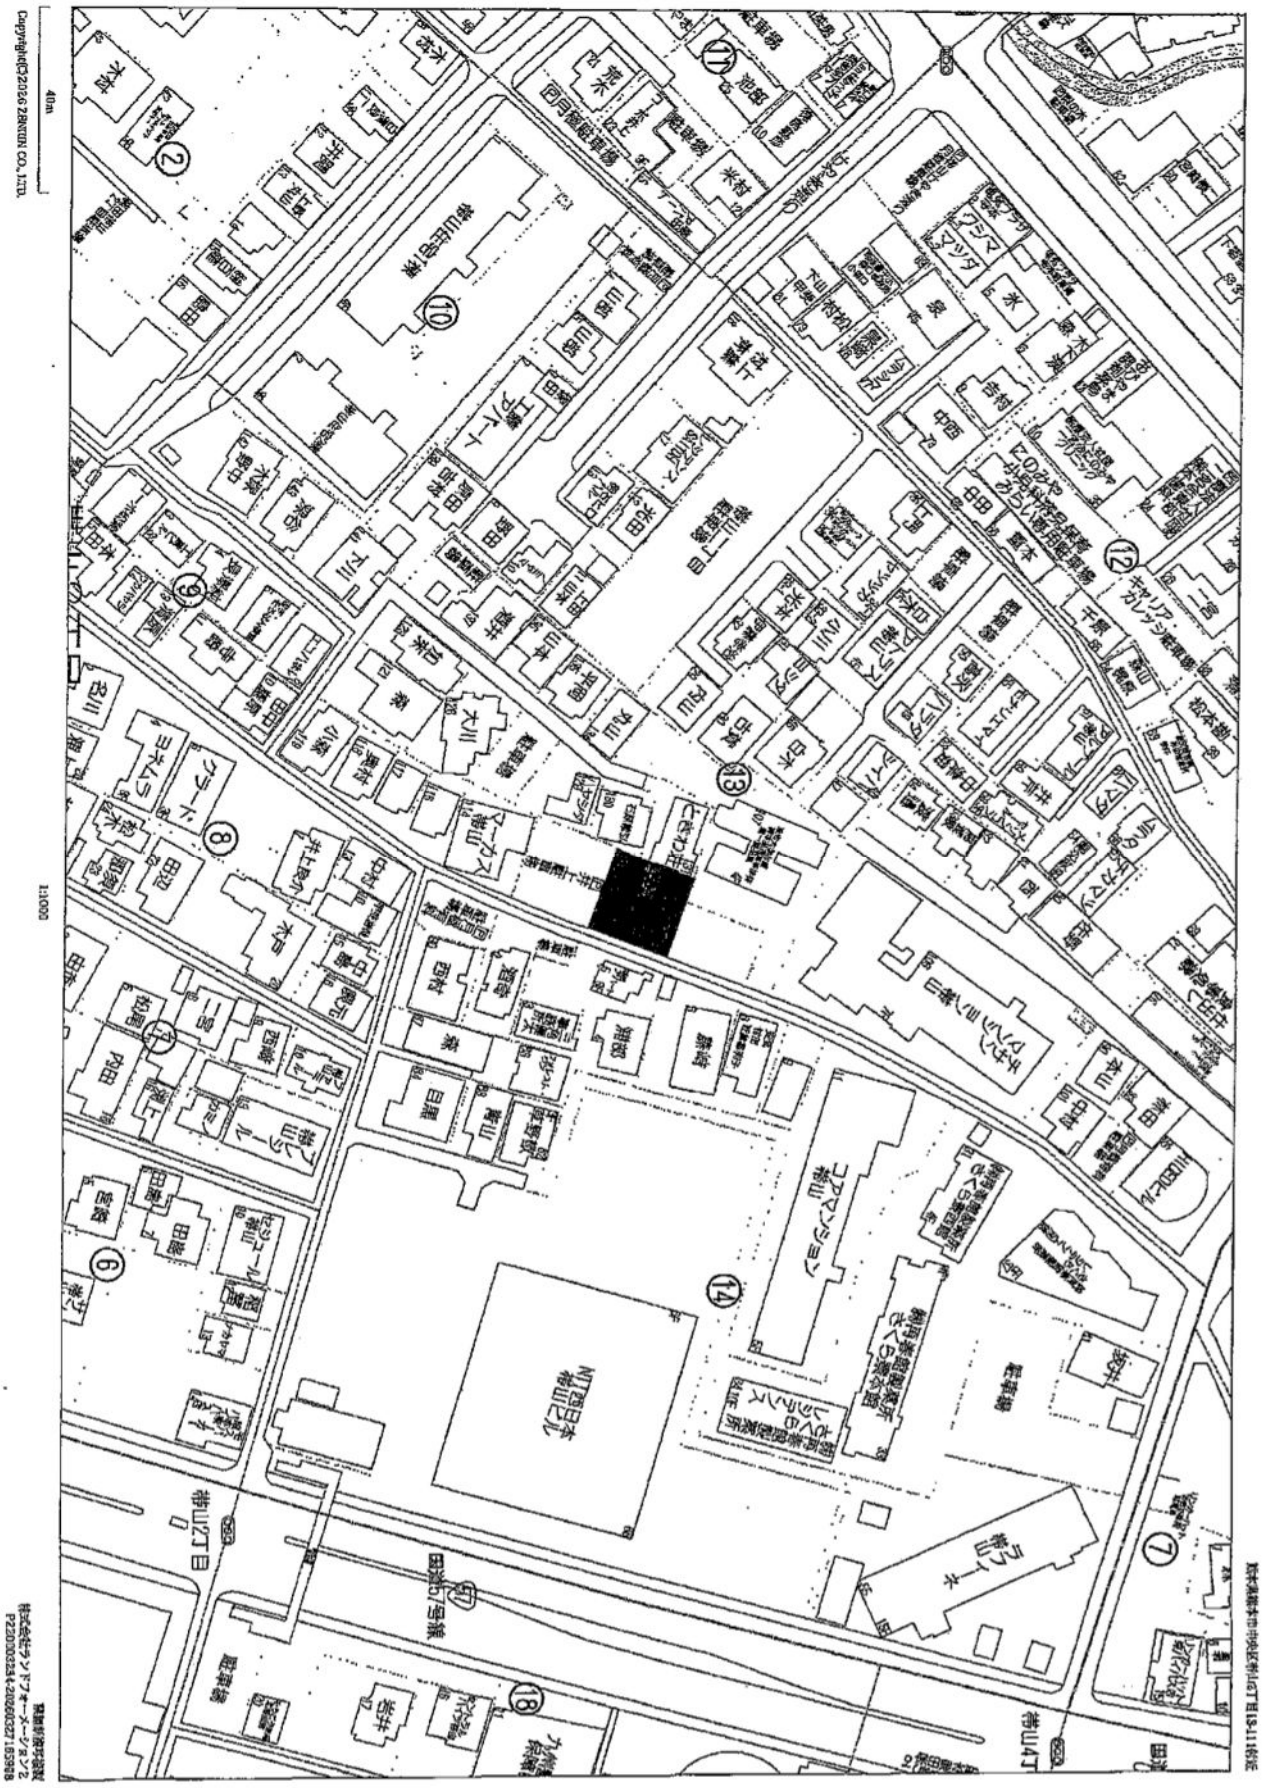
40m
1:1000
Copyright(C)ZENRIN CO.,LTD.
⑩
⑪
⑫
⑬
⑭
⑱
池袋
目白駅
目白通り
目白三丁目
目白四丁目
目白五丁目
目白台三丁目
目白台二丁目
目白台一丁目
キャリアカレッジ東京
学習院女子大学
学習院大学
学習院大学目白キャンパス
学習院大学目白第2キャンパス
学習院大学目白第3キャンパス
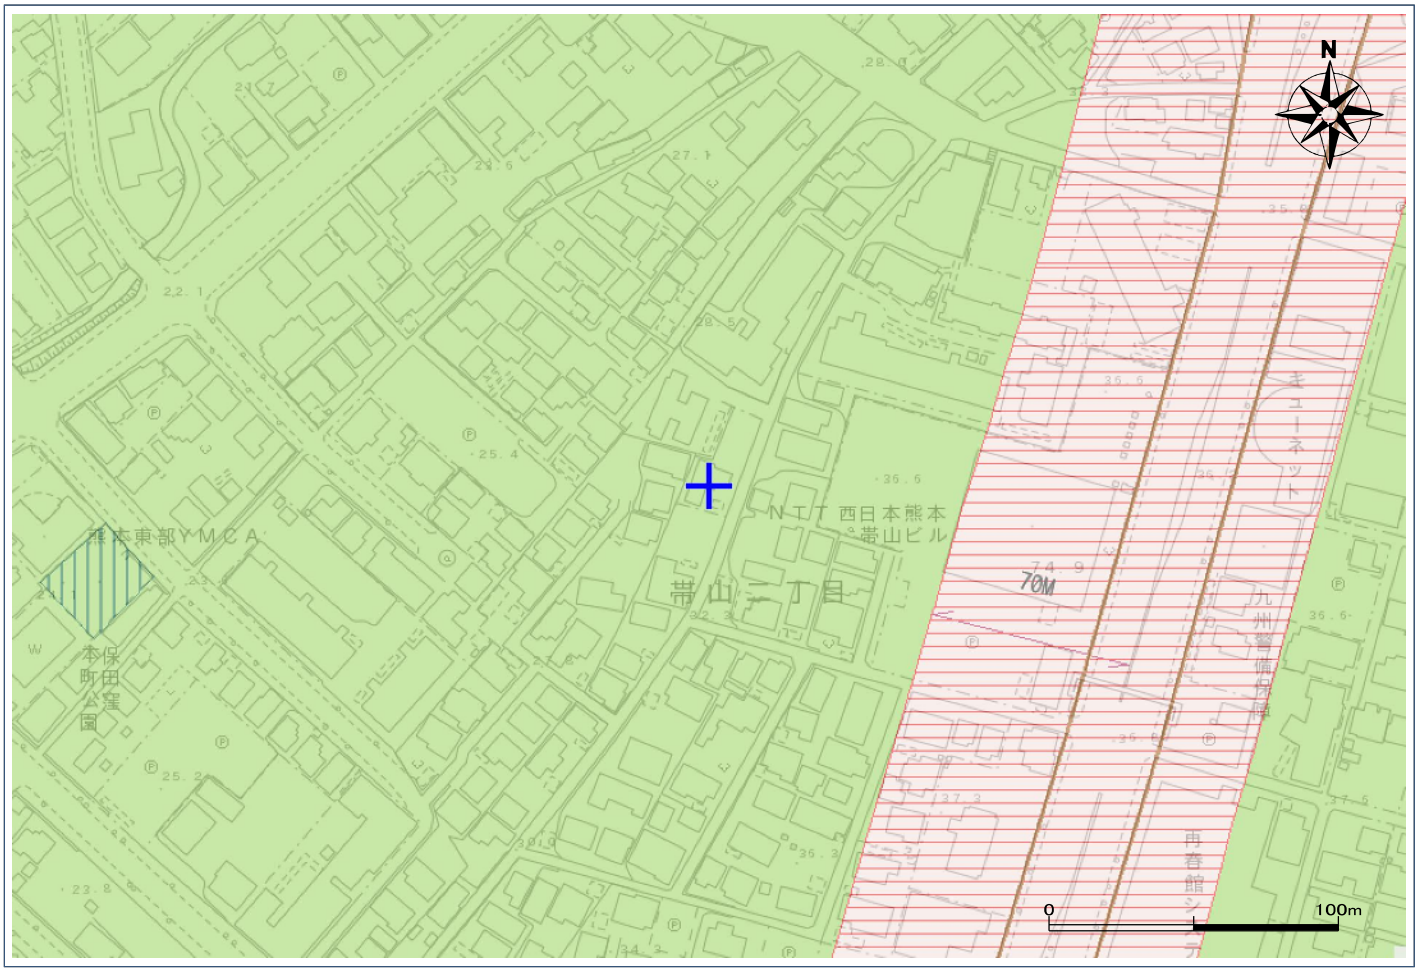

【 都市計画法による規制内容 】

都市計画区域		熊本都市計画区域	○
		都市計画区域外	—
区域区分		市街化区域	指定あり
		市街化調整区域	—
地域地区	※用途地域凡例参照	用途地域	第2種中高層住居専用地域
		容積率（注：風致地区、地区計画等により、別途制限がかかる場合があります。）	200
		建ぺい率	60
		外壁後退	—
		高さの限度	—
		大規模集客施設制限地区	—
		風致地区	—
		防火地域	—
		準防火地域	—
		駐車場整備地区	—
		臨港地区	—
		流通業務地区	—
		高度利用地区	—
市街地開発事業		土地区画整理事業（施工済は除く）	—
		市街地再開発事業	—
都市施設		都市計画道路	—
		都市計画公園	—
		緑地	—
		墓園	—
		交通広場	—
		自動車ターミナル	—
		ごみ焼却場	—
		汚物処理場	—
		火葬場	—
		市場	—
		駐車場	—
		流通業務団地	—
		都市高速鉄道	—
		駅前広場	—
その他		地区計画	—
		法３４条１１号指定区域	—

※用途地域 凡例		第１種低層住居専用地域
		第２種低層住居専用地域
		第１種中高層住居専用地域
		第２種中高層住居専用地域
		第１種住居地域
		第２種住居地域
		準住居地域
		近隣商業地域
		商業地域
		準工業地域
		工業地域

【 ご利用上の注意事項 】


- 規制内容の欄は、地図上十字の中心の都市計画法による規制内容を表示しています。
- 本システムによる都市計画情報は、都市計画等の内容を証明するものではありません。
  また、最新の情報であることを保証するものでもありません。
  権利や義務の発生するもの、取引の資料とするものなど、重要な事項の確認には利用できません。
- 表示に利用している地図は土地の境界を示すものではありません。
- 本図は都市計画図書(1/2,500)を基に電子閲覧用に加工したものであり、地図作成上の誤差を含んでいます。
  あくまで、参考図としてご利用ください。
  なお、正確な情報については必ず都市政策課へ確認してください。
- 本図の使用によって発生する直接又は間接の損失、損害及び障害等について、熊本市は一切責任を負いません。
  ご利用者自身の責任と判断で利用してください。

＋ 地図上十字の中心の都市計画法による法規制内容。

令和8年3月27日17時26分印刷

この地図は参考図です。詳細については必ず都市政策課でご確認ください。

熊本市ハザードマップ

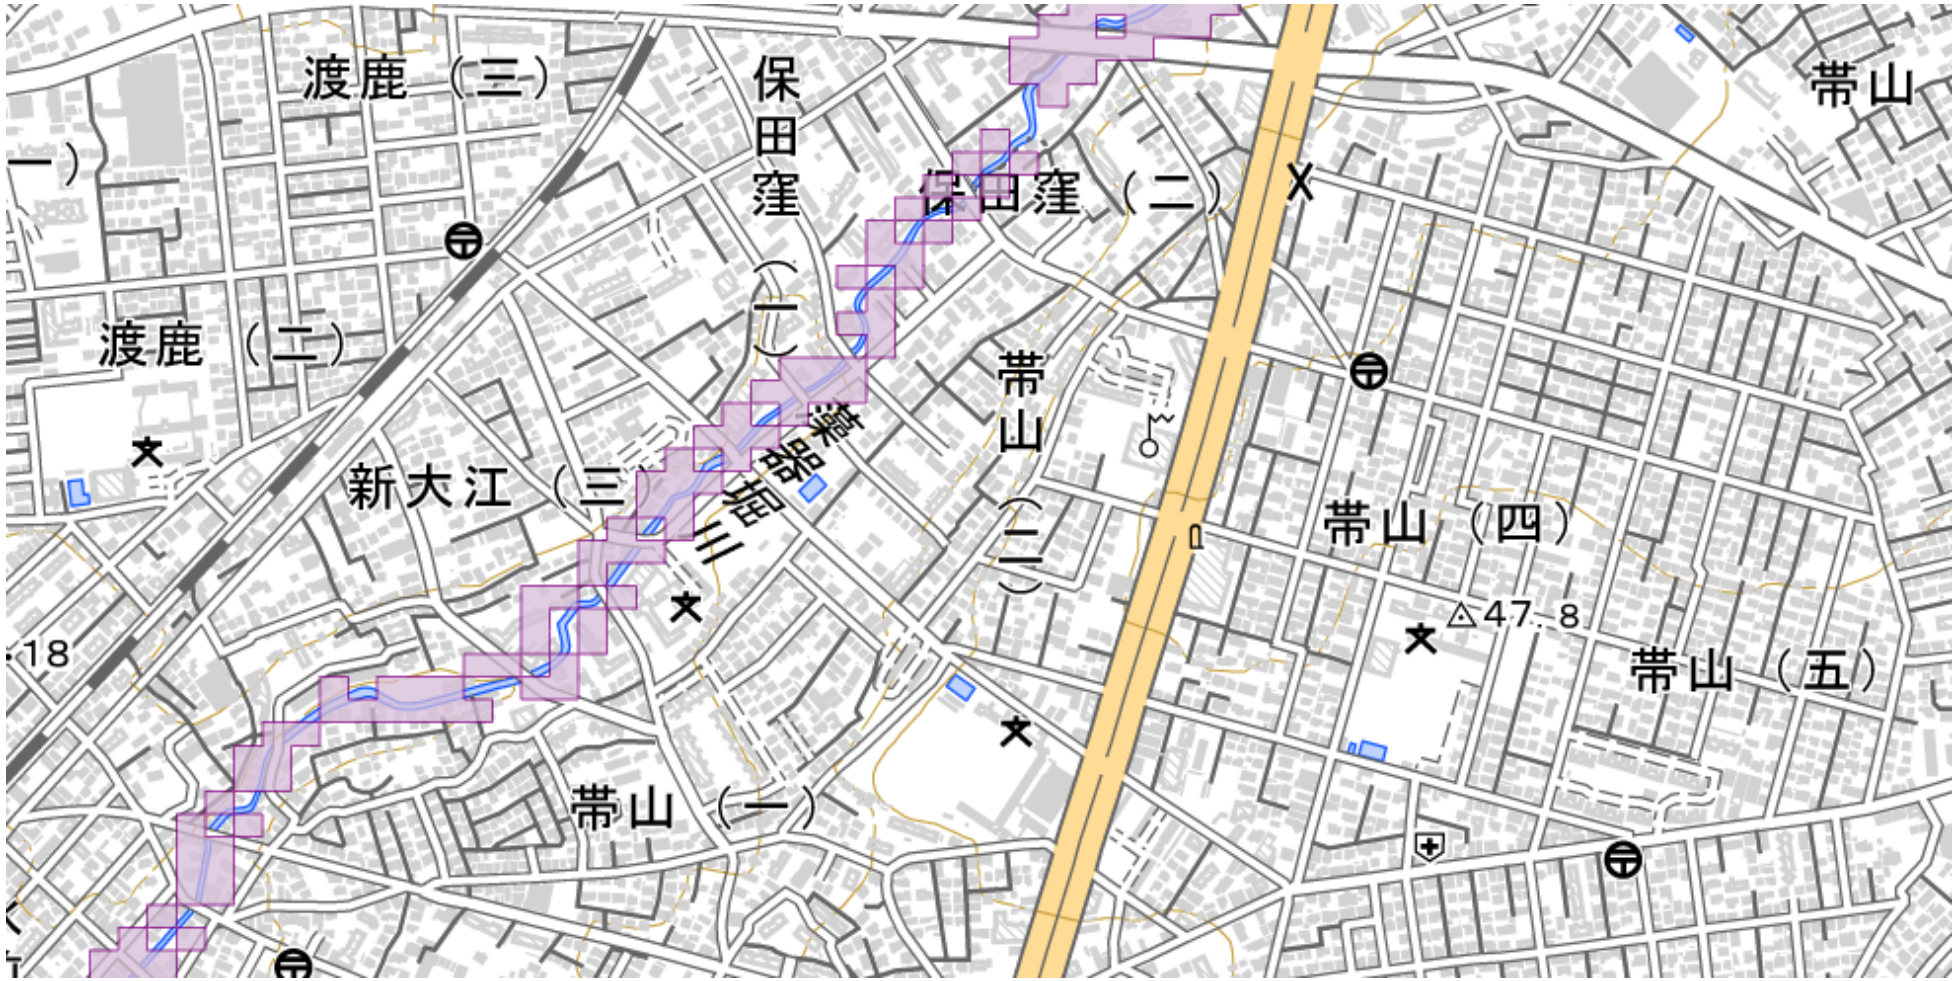

津波（基準水位）

- 5.0m以上10.0m未満
- 3.0m以上5.0m未満
- 0.5m以上3.0m未満
- 0.5m未満

土砂災害


- 土砂災害警戒区域
- 土砂災害特別警戒区域

(参考：熊本県土砂災害情報マップ)

早期の立退き避難が必要な区域

- 家屋倒壊等氾濫想定区域（河岸侵食）
- 家屋倒壊等氾濫想定区域（氾濫流）

熊本市ハザードマップ

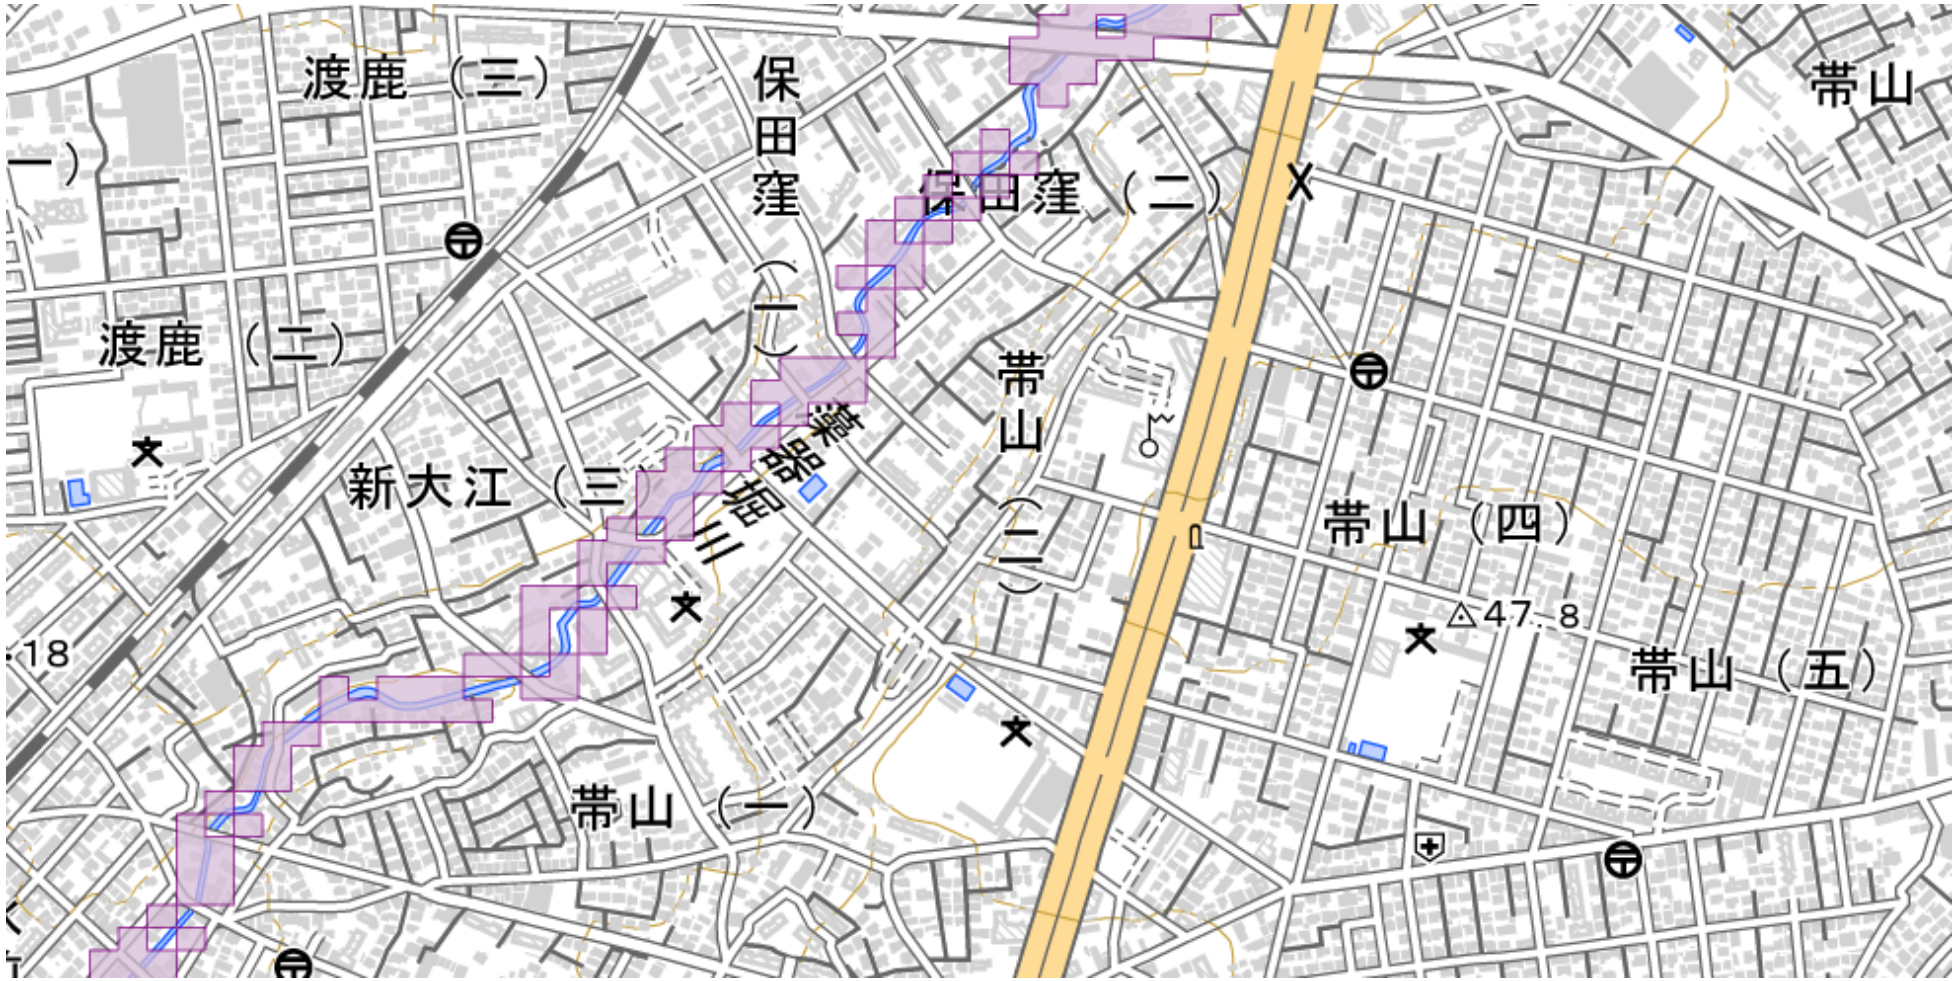


高潮

- 5.0m以上10.0m未満
- 3.0m以上5.0m未満
- 0.5m以上3.0m未満
- 0.5m未満

早期の立退き避難が必要な区域

- 家屋倒壊等氾濫想定区域（河岸侵食）
- 家屋倒壊等氾濫想定区域（氾濫流）

熊本市ハザードマップ

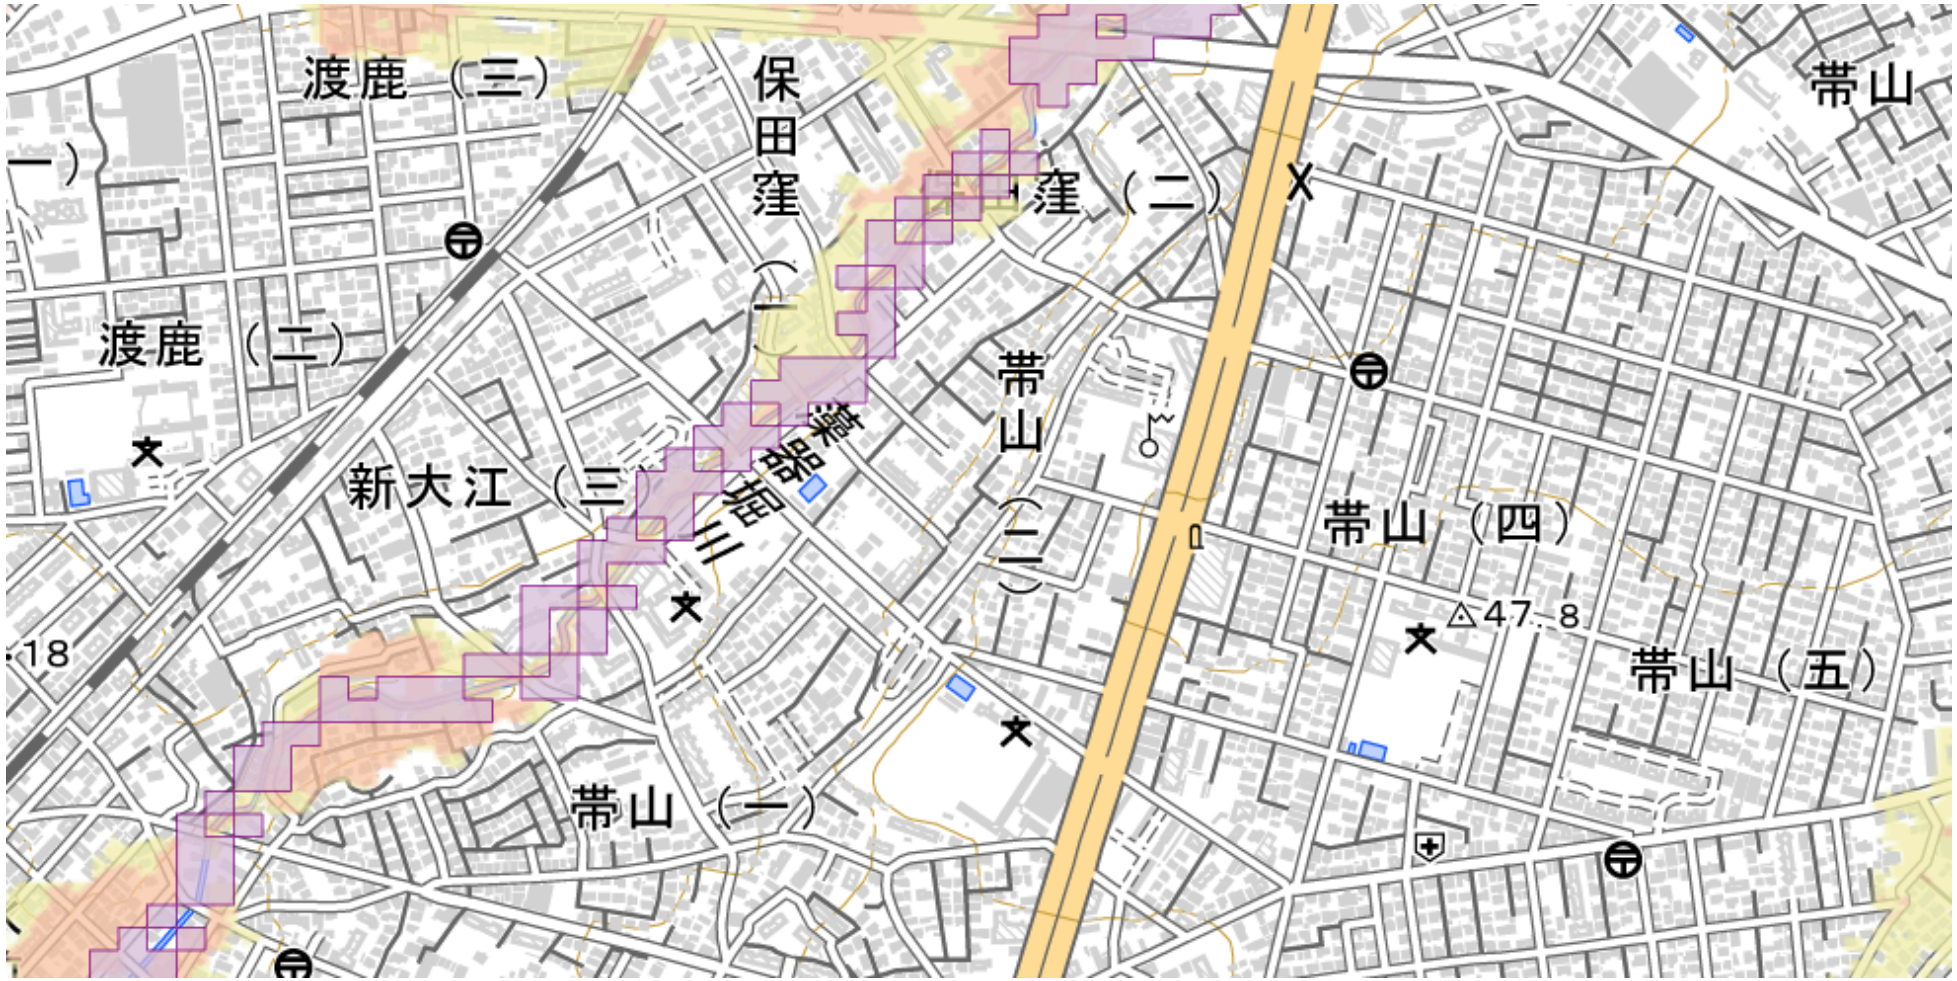


洪水　主な川が全て氾濫

- 5.0m以上10.0m未満
- 3.0m以上5.0m未満
- 0.5m以上3.0m未満
- 0.5m未満

早期の立退き避難が必要な区域

- 家屋倒壊等氾濫想定区域（河岸侵食）
- 家屋倒壊等氾濫想定区域（氾濫流）

土地利用計画平面図

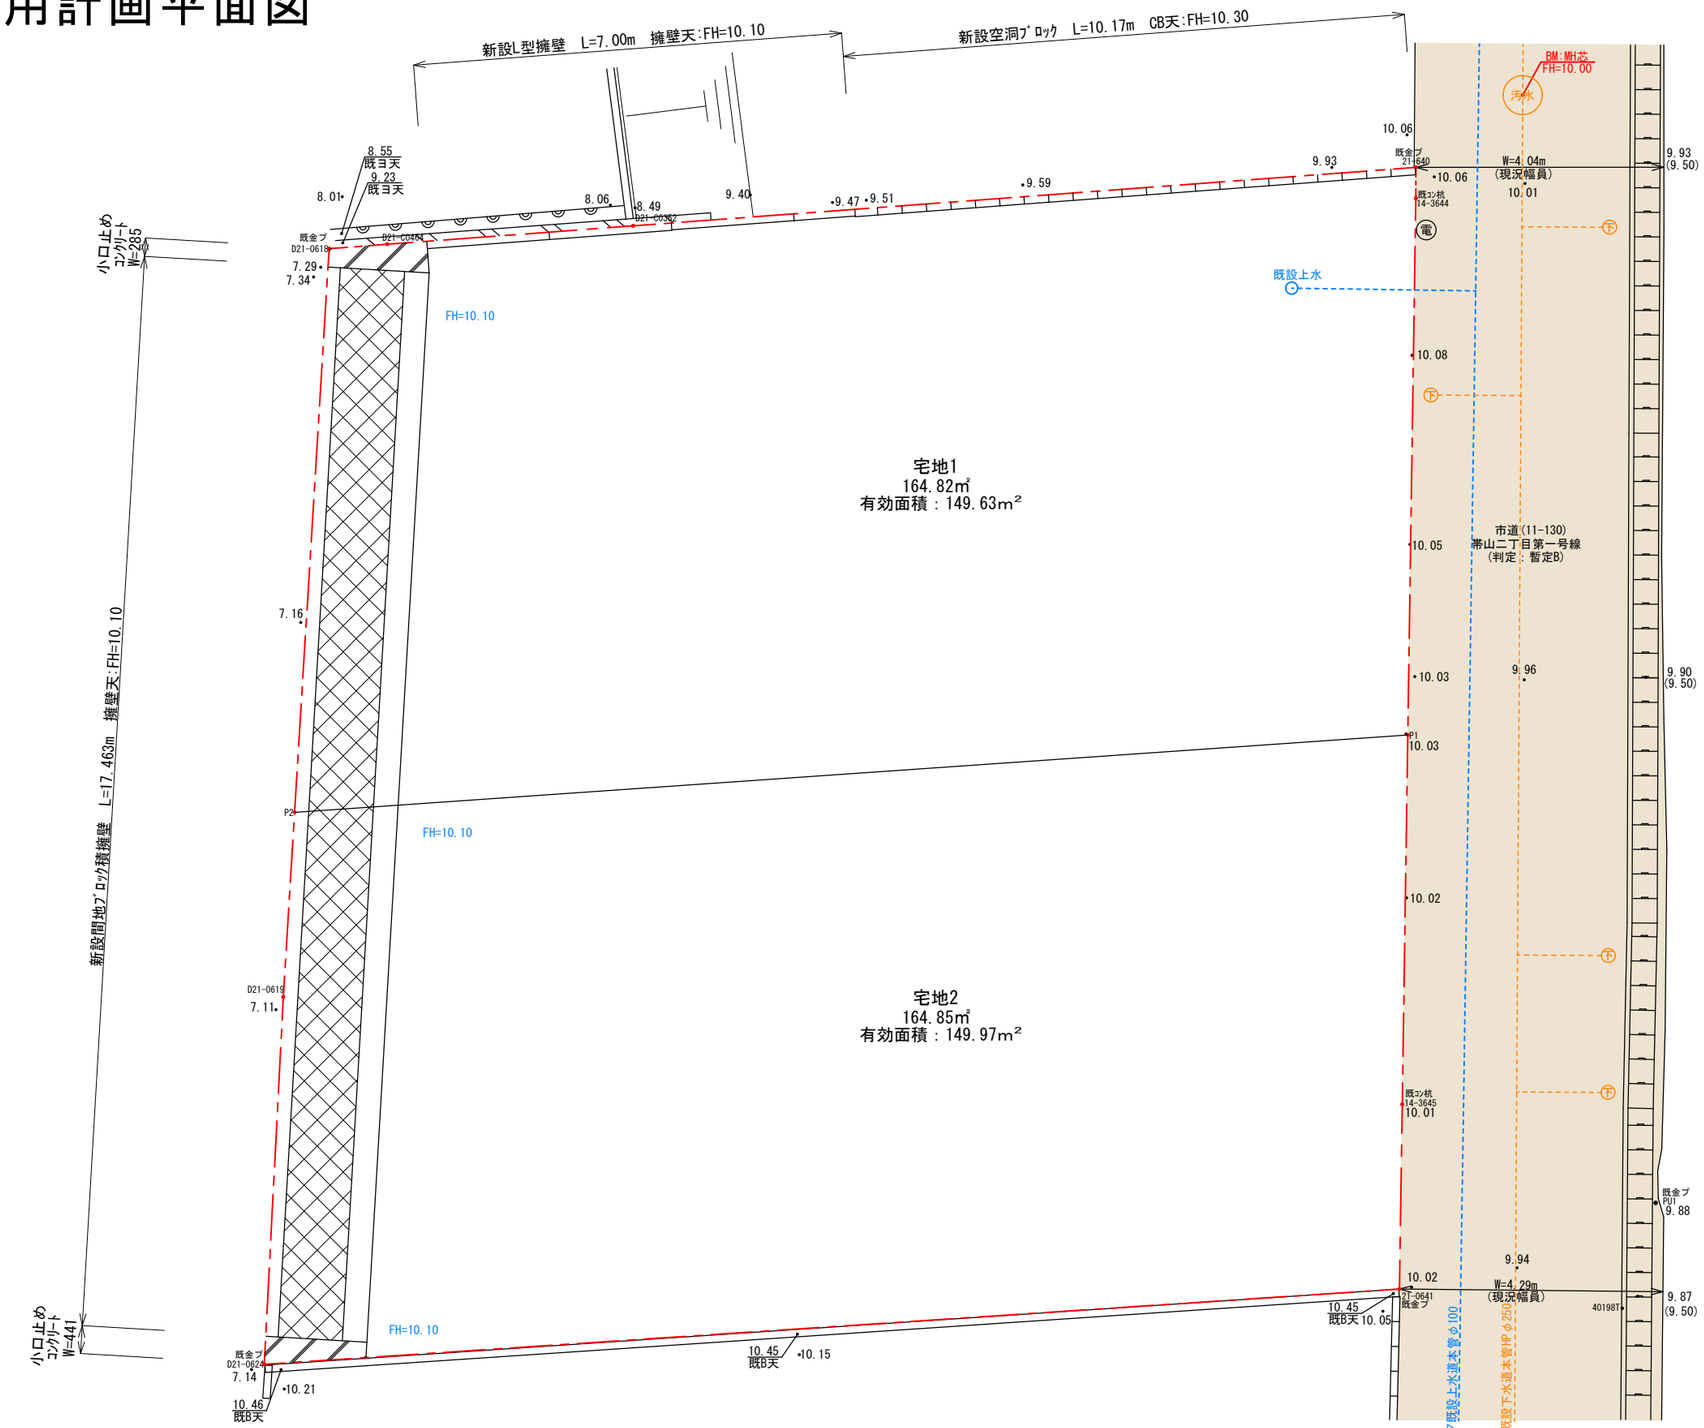

縮尺1：100


凡　例	
	境界線
	市道


都市計画区域：市街化区域
（第二種中高層住居専用地域）

現場名称	熊本市中央区帯山二丁目			整理番号
図面名称	土地利用計画平面図			検印 / 設計
申請者	株式会社ランドフォーメーション			
日付	令和8年11月19日	SCALE	1:100	図面番号

株式会社 ワンスフィールド
熊本市東区健軍本町３７番３４号　TEL　096-367-7527

求積図・求積表

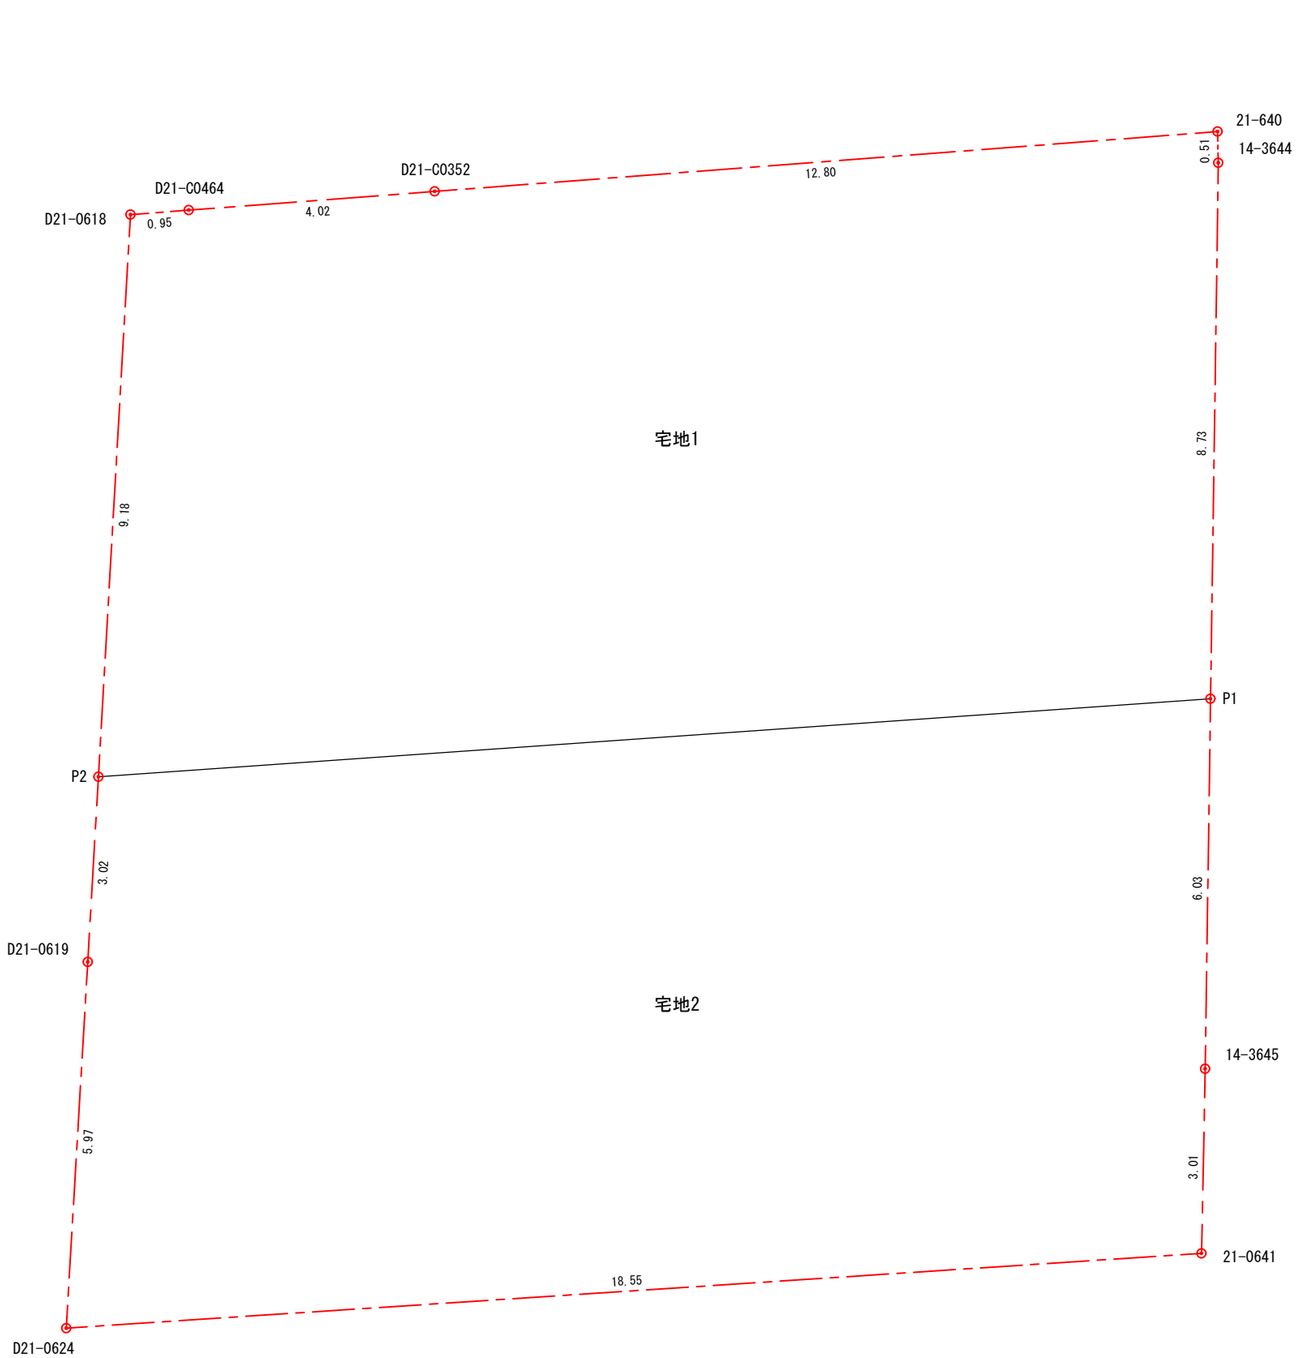

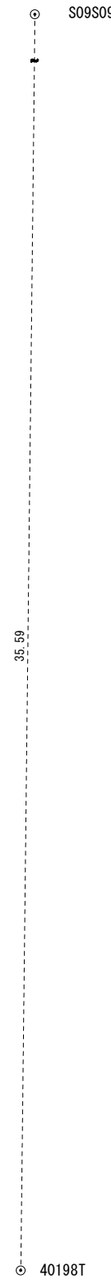



縮尺1：100

地番	宅地1		地目	
所有者				
ＮＯ	Ｘ	Ｙ	辺　長	
D21-0618	-21705.397	-23853.501	0.95	
D21-C0464	-21705.653	-23852.583	4.02	
D21-C0352	-21706.738	-23848.709	12.80	
21-0640	-21710.190	-23836.376	0.51	
14-3644	-21710.673	-23836.540	8.73	
P1	-21718.842	-23839.647	18.18	
P2	-21713.833	-23857.128	9.18	
合計			329.649444	
１／２			164.8247220	
地積			164.82	㎡
坪数			49.85	坪


地番	宅地2		地目	
所有者				
ＮＯ	Ｘ	Ｙ	辺　長	
P2	-21713.833	-23857.128	18.18	
P1	-21718.842	-23839.647	6.03	
14-3645	-21724.480	-23841.792	3.01	
21-0641	-21727.288	-23842.877	18.55	
D21-0624	-21722.100	-23860.696	5.97	
D21-0619	-21716.611	-23858.323	3.02	
合計			329.705284	
１／２			164.8526420	
地積			164.85	㎡
坪数			49.86	坪

基　準　点		
ＮＯ	Ｘ	Ｙ
S09S09F266-1	-21695.520	-23827.015
40198T	-21728.826	-23839.563

現場名称	熊本市中央区帯山二丁目		整理番号
図面名称	求積図・求積表		検印 / 設計
申　請　者	株式会社ランドフォーメーション		
日　付	令和8年11月19日	ＳＣＡＬＥ　1:100	図面番号

株式会社 ワンスフィールド
熊本市東区健軍本町３７番３４号　TEL　096-367-7527

現況平面図

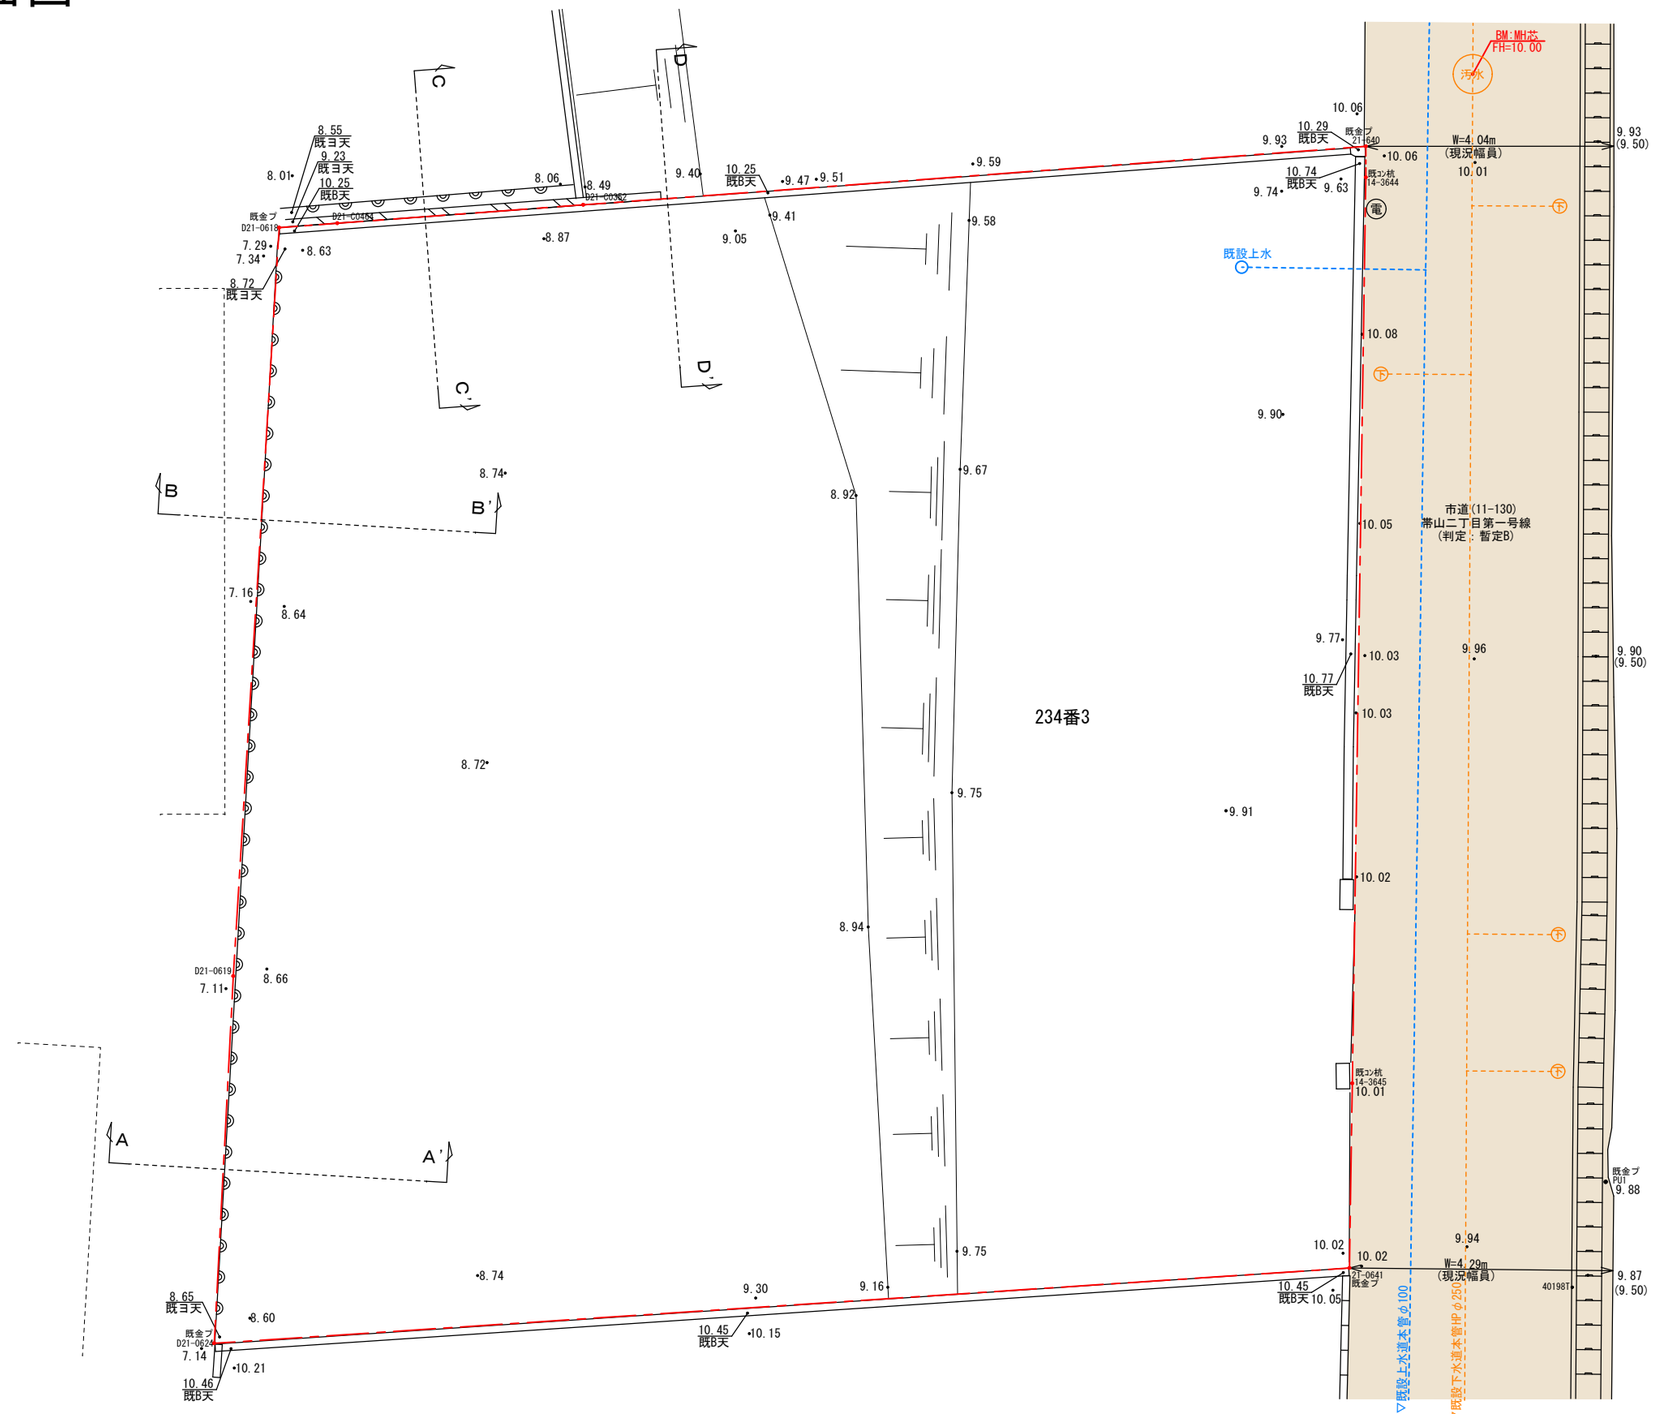

縮尺1：100

凡　例	
	境界線
	市道


都市計画区域：市街化区域
（第二種中高層住居専用地域）

現場名称	熊本市中央区帯山二丁目			整理番号
図面名称	現況平面図			検印 / 設計
申請者	株式会社ランドフォーメーション			
日付	令和8年10月30日	SCALE	1:100	図面番号


株式会社 ワンスフィールド
熊本市東区健軍本町３７番３４号　TEL 096-367-7527

造成計画断面図


A-A'現況断面図 S=1:100

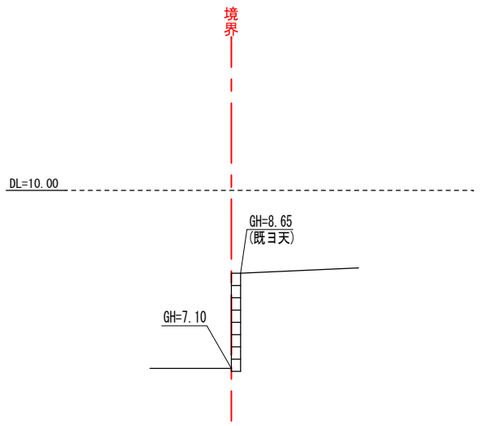


B-B'現況断面図 S=1:100

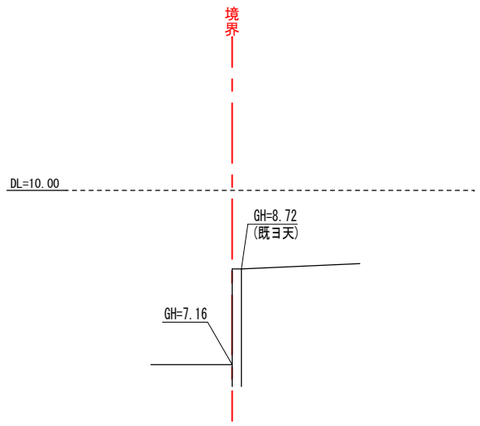


C-C'現況断面図 S=1:100

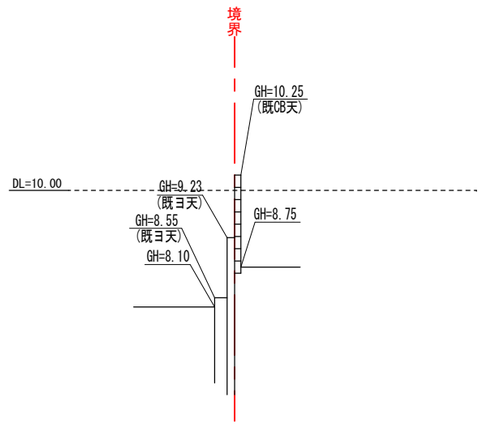


D-D'現況断面図 S=1:100

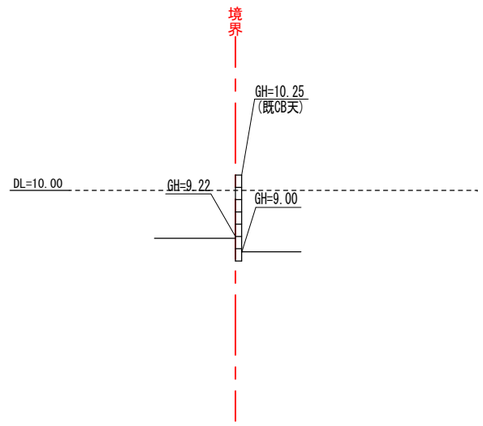


A-A'計画断面図 S=1:100

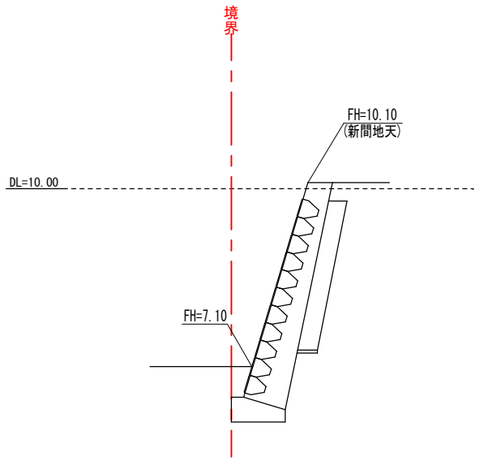


B-B'計画断面図 S=1:100

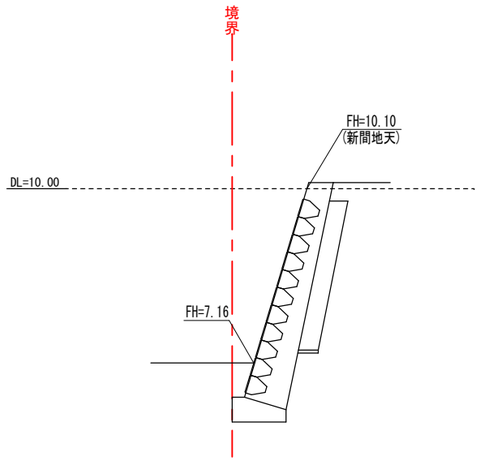

C-C'計画断面図 S=1:100

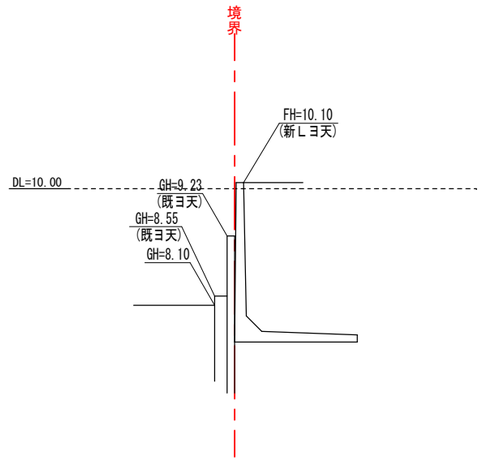

D-D'計画断面図 S=1:100

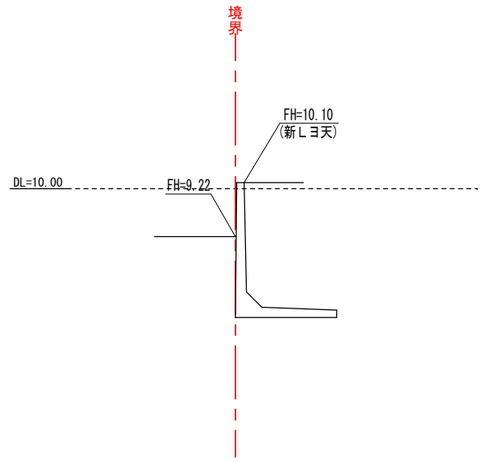

現場名称	熊本市中央区帯山二丁目			整理番号	
図面名称	造成計画断面図			検印	設計
申請者	株式会社ランドフォーメーション				
日付	令和8年11月10日	SCALE	1:100	図面番号	


株式会社 ワンスフィールド
熊本市東区健軍本町３７番３４号 TEL 096-367-7527

擁壁計画図

L型擁壁標準断面図 S=1:30

（宅地造成用）

（宅地造成等規制法施工令第14条の規定に基づく大臣認定擁壁）

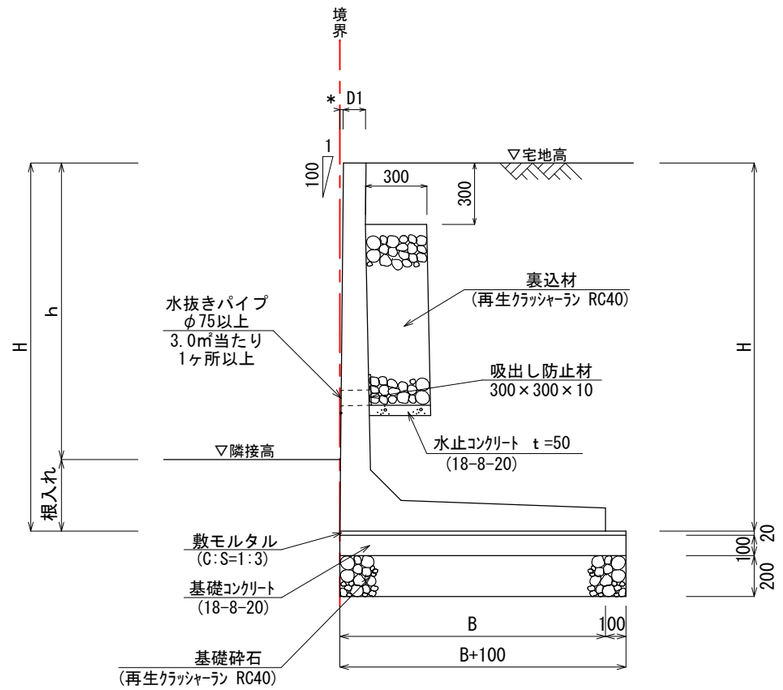


大臣認定擁壁	
製品名	FLウォールⅢ型
仕様番号	30° 仕様　FLW-ⅢB
認証番号	21-38
認定番号	国都防第7号

設計条件	
宅地地盤面の設計載荷重(kN/㎡)	10
土の内部摩擦角φ(°)	30


寸　法　表(φ=30°)			
H	1,200	1,800	2,600
B	850	1,300	1,750
D1	110	110	120
根入れ	350以上		
必要地耐力 (kN/㎡)	68	89	123

※根入れ深さ(D)=擁壁高さ(H)の15/100以上且つ35cm以上

新設L型擁壁 展開図 S=1:50

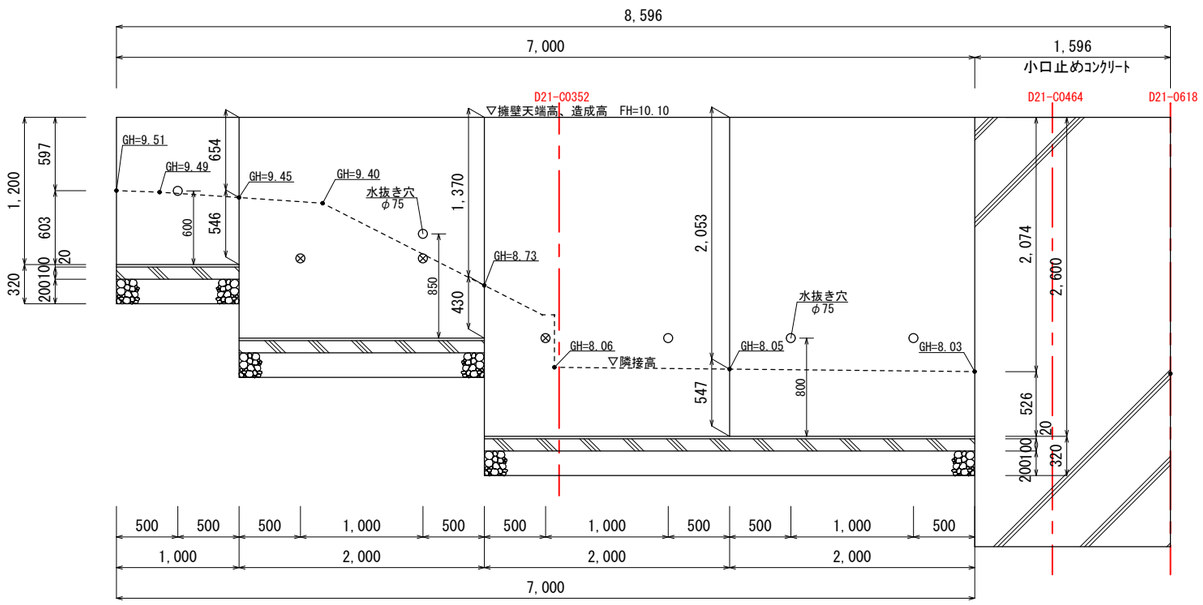

L型擁壁工背面図 S=1:30

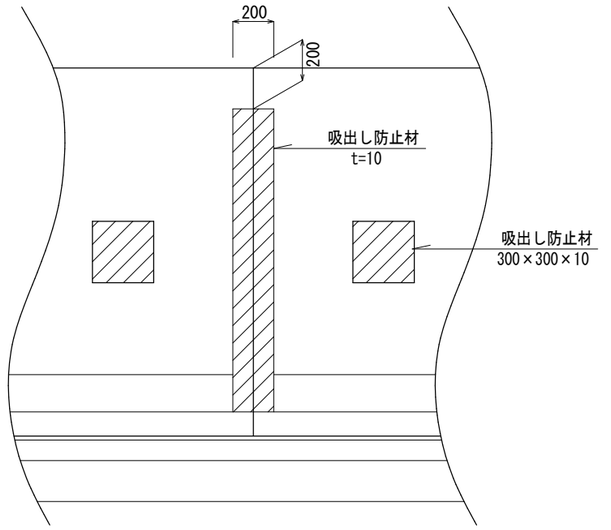

※コンクリートの試験方法、調合方法、養生、脱型は
公共建築工事標準仕様書(令和4年版)による。
※施工時、平板載荷試験等により床付け面の地耐力を確認すること。
地耐力確認の結果、必要地耐力に満たない場合は地盤改良を行うこと。


工事名称	熊本市中央区帯山二丁目		整理番号
図面名称	擁壁計画図		設計
申請者	株式会社ランドフォーメーション		藏本真也
日付	令和8年11月11日	SCALE 図示	図面番号

株式会社 ワンスフィールド
熊本市東区健軍本町３７番３４号 TEL 096-367-7527

擁壁構造図

間知ブロック積み標準断面図
(切土)

S=1:30

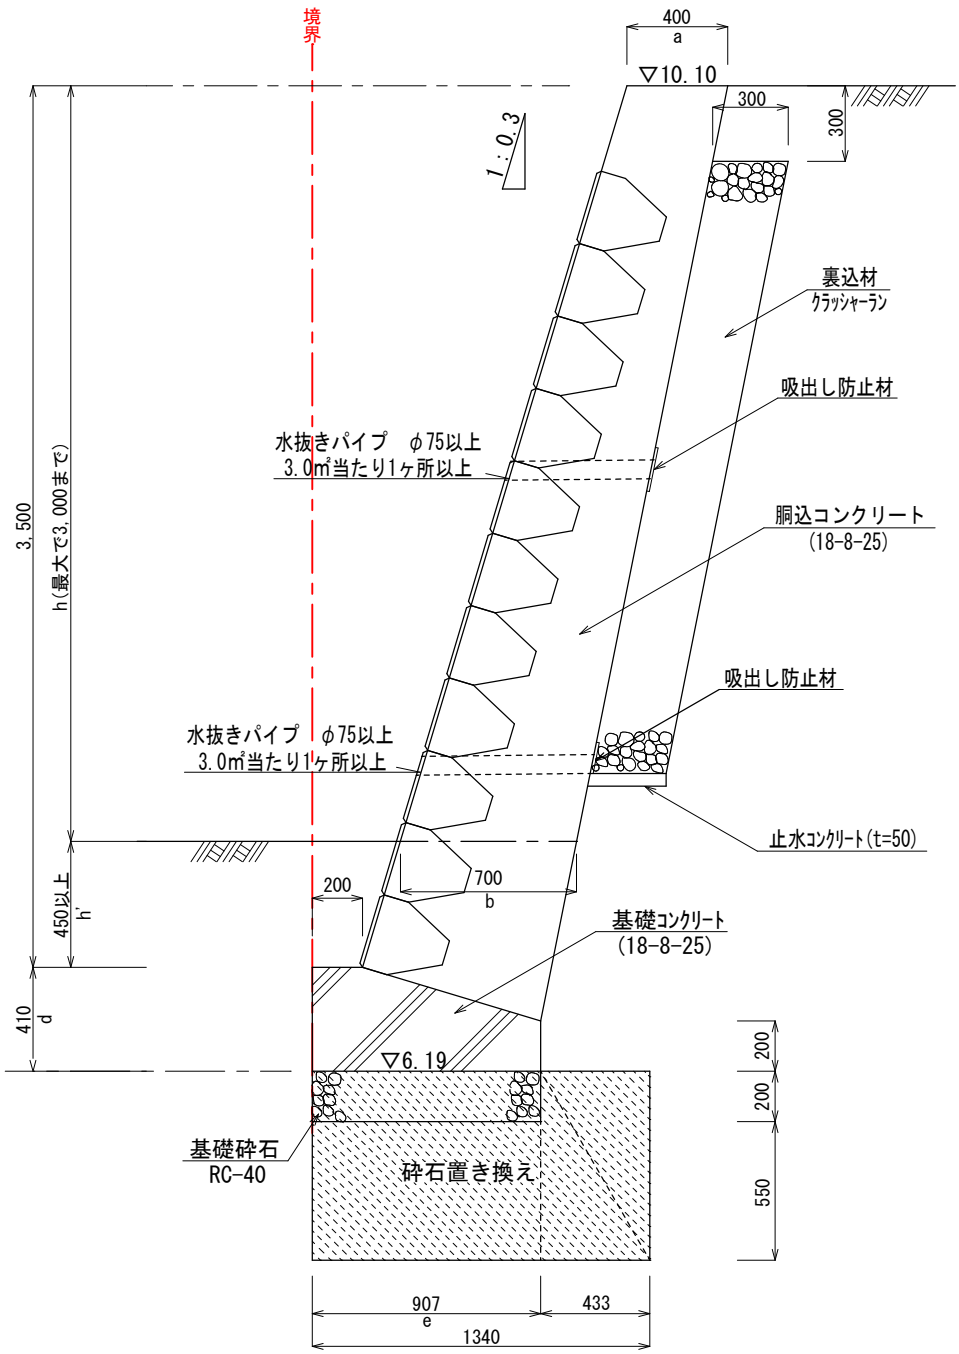

土質	擁壁高さ	勾配	b(mm)	a(mm)	根入れ深さ(mm)	d(mm)	e(mm)	地耐力(KN/㎡)
第二種	h:3m以下	70＜θ≦75	700	400	3000*0.15=450以上	**410**	907	75

※施工時に基礎スラブ設置面にて平板載荷試験等
により許容支持力度の確認を行うこと。
(基礎スラブ底面に作用する最大接地圧：75kN/㎡)

土質：第二種
(真砂土、関東ローム、硬質粘土その他これらに類するもの)

伸縮目地
・原則として擁壁長さ２０M以内ごとに、１箇所設けること。
・基礎部分まで切断すること。

※コンクリートの試験方法、調合方法、養生、脱型は
公共建築工事標準仕様書(平成28年版)による。


※土木用基礎ブロック使用不可

現場名称	熊本市中央区帯山二丁目			整理番号
図面名称	擁壁構造図			
申請者	株式会社ランドフォーメーション			設計 藏本真也
日付	令和8年11月10日	ＳＣＡＬＥ	1:30	図面番号


株式会社 ワンスフィールド
熊本市東区健軍本町３７番３４号　TEL　096-367-7527

擁壁展開図

新設擁壁展開図 S=1:50

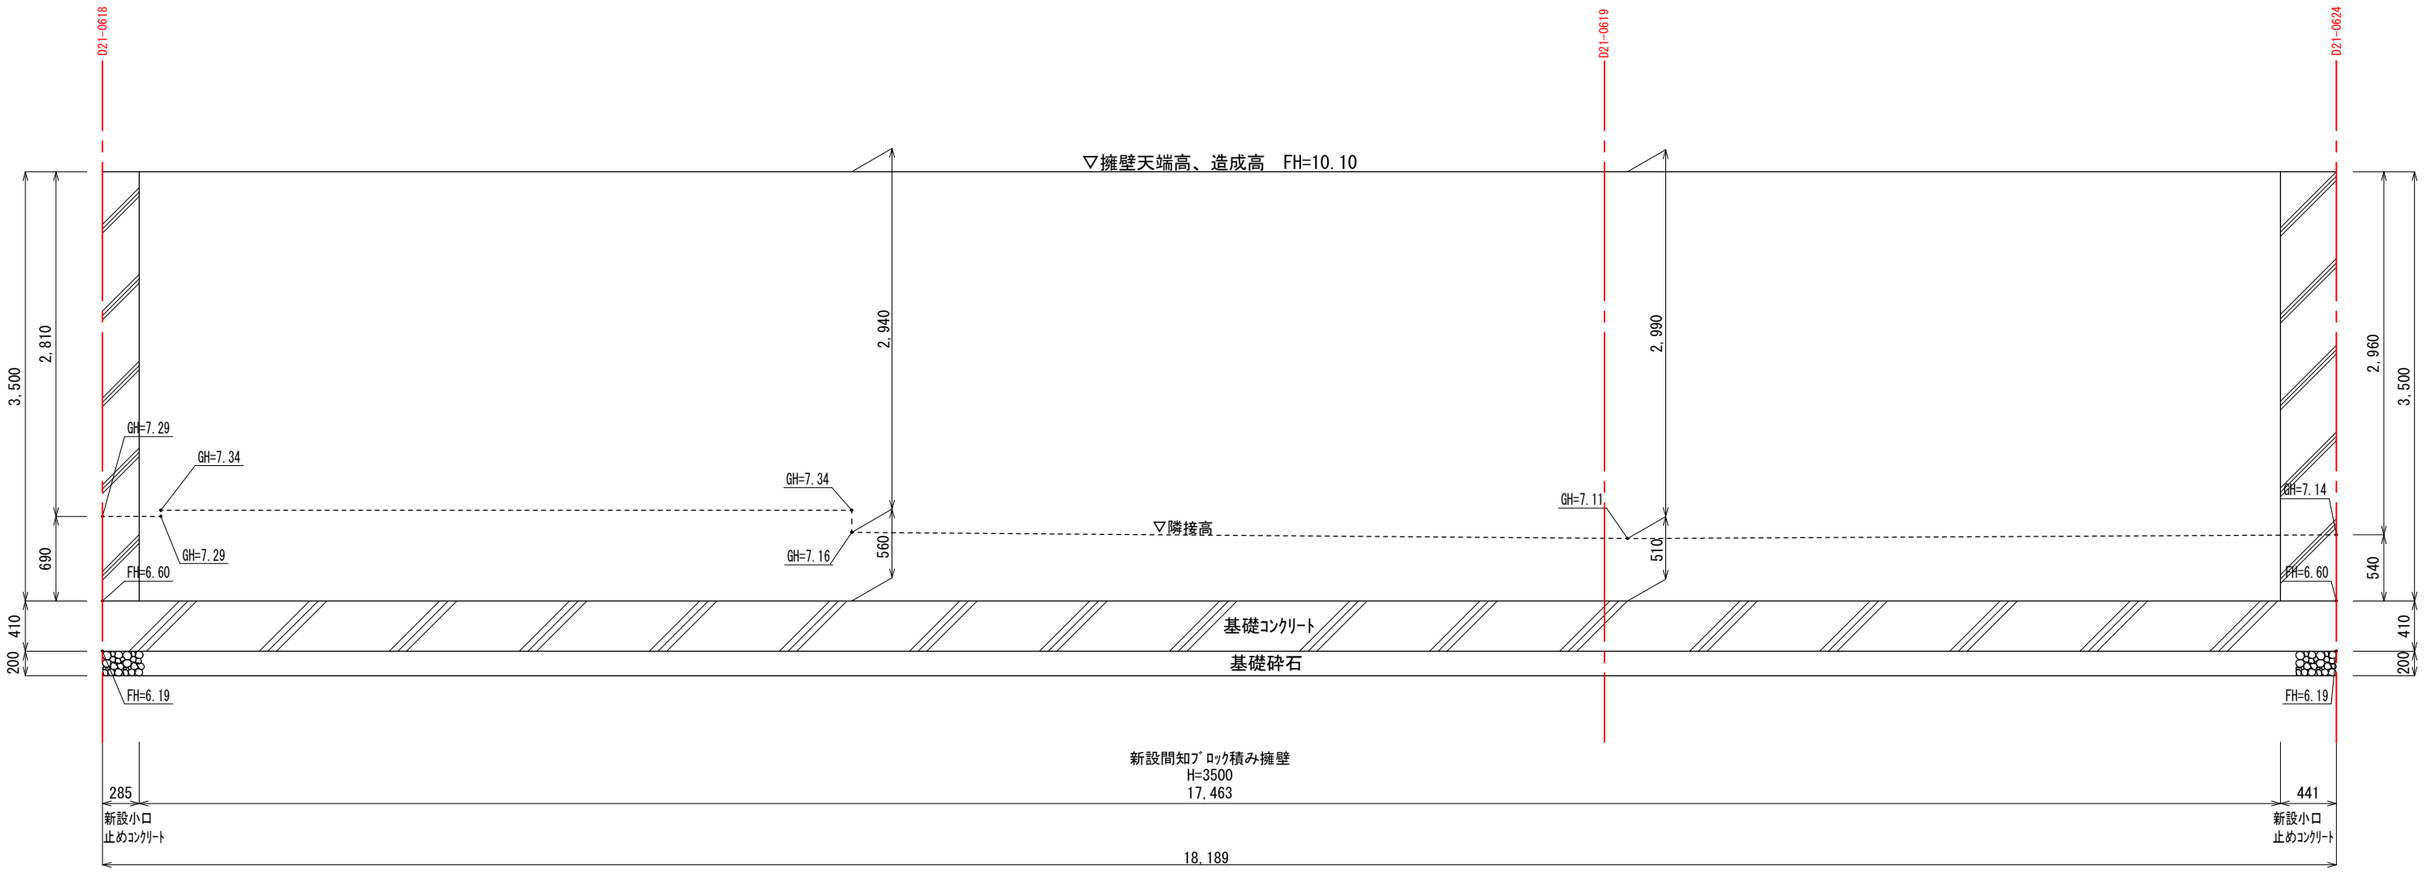


水抜きパイプ設置個数計算

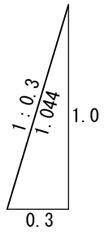

φ75以上、3.0㎡当たり1ヶ所以上とし
設置箇所については均等に取り付ける事

間知ブロック面積　50.65㎡×1.044＝ 52.88㎡

52.88㎡÷3㎡＝17.63＝　18箇所以上設置

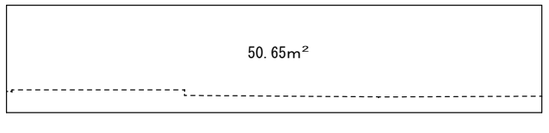

工事名称	熊本市中央区帯山二丁目			整理番号
図面名称	擁壁展開図			設計 藏本真也
申請者	株式会社ランドフォーメーション			
日付	令和8年11月9日	SCALE	図示	図面番号

株式会社 ワンスフィールド
熊本市東区健軍本町３７番３４号　TEL　096-367-7527

第五号様式（第二条、第二条の二、第三条関係）（Ａ４）

建築基準法第６条第１項の規定による

確 認 済 証

市建　第　　20265019　　号

建築主、設置者又は築造主　　令和8年（2026年）11月16日

株式会社ランドフォーメーション
代表取締役　中野　翔太　様

建築主事 永田　秀一

下記による確認申請書に記載の計画は、建築基準法第６条第１項（建築基準法第６条の４第１項の規定により読み替えて適用される同法第６条第１項）の建築基準関係規定に適合していることを証明する。

記

１．申請年月日　　令和8年（2026年）11月11日

２．建築場所、設置場所又は築造場所

熊本市中央区帯山２丁目２３４番３

３．建築物、建築設備若しくは工作物又はその部分の概要

用　途	擁壁		
構　造	間知ブロック練積造		
高　さ	2.99 m	長　さ	18.219 m

（注意）この証は、大切に保存しておいてください。