




売地		東区長嶺東1丁目			
概要	託麻南小・長嶺中校区 【限定1区画】				
所在地	【地番】熊本市東区長嶺東1丁目2804番1他1筆				
価格 (税込)	12,800,000円		坪単価	約17.86万円	
地積	公簿	236.91m ²	私道負担	なし	
			交通	都市バス	合歓の平 徒歩約7分
坪数	約 71.66 坪		地目	宅地	
土地権利	所有権		用途地域	第一種中高層住居専用地域	
都市計画	市街化区域				
建蔽率	60%		容積率	150%	
接道	南側 幅員：約4.0m 公道		法令制限	景観法 航空法	
	東側 幅員：約1.2m 里道			法第22条区域	
現況	更地		引渡し	相談	
小学校	託麻南		中学校	長嶺	
設備	<input checked="" type="checkbox"/> 九州電力 <input type="checkbox"/> 都市ガス		取引形態	専任	
	<input checked="" type="checkbox"/> 上水道 <input checked="" type="checkbox"/> 下水道		広告期限	令和6年7月3日	
詳細	※現況渡し				
	※確定測量済				
	※真ん中の電柱は移設予定となります。				
	※上下水道については前面道路には配管がありますが敷地内への引込はありません。				
【カーナビ住所】熊本市東区長嶺東1丁目7-45西側					
 LAND FORMATION					
熊本県知事(1)第5594号 〒860-0834 熊本市南区江越1丁目10番3号 株式会社ランドフォーメーション		TEL : 096-288-6309 FAX : 096-288-6329		担当 (清田)	

熊本市東区長嶺東1丁目

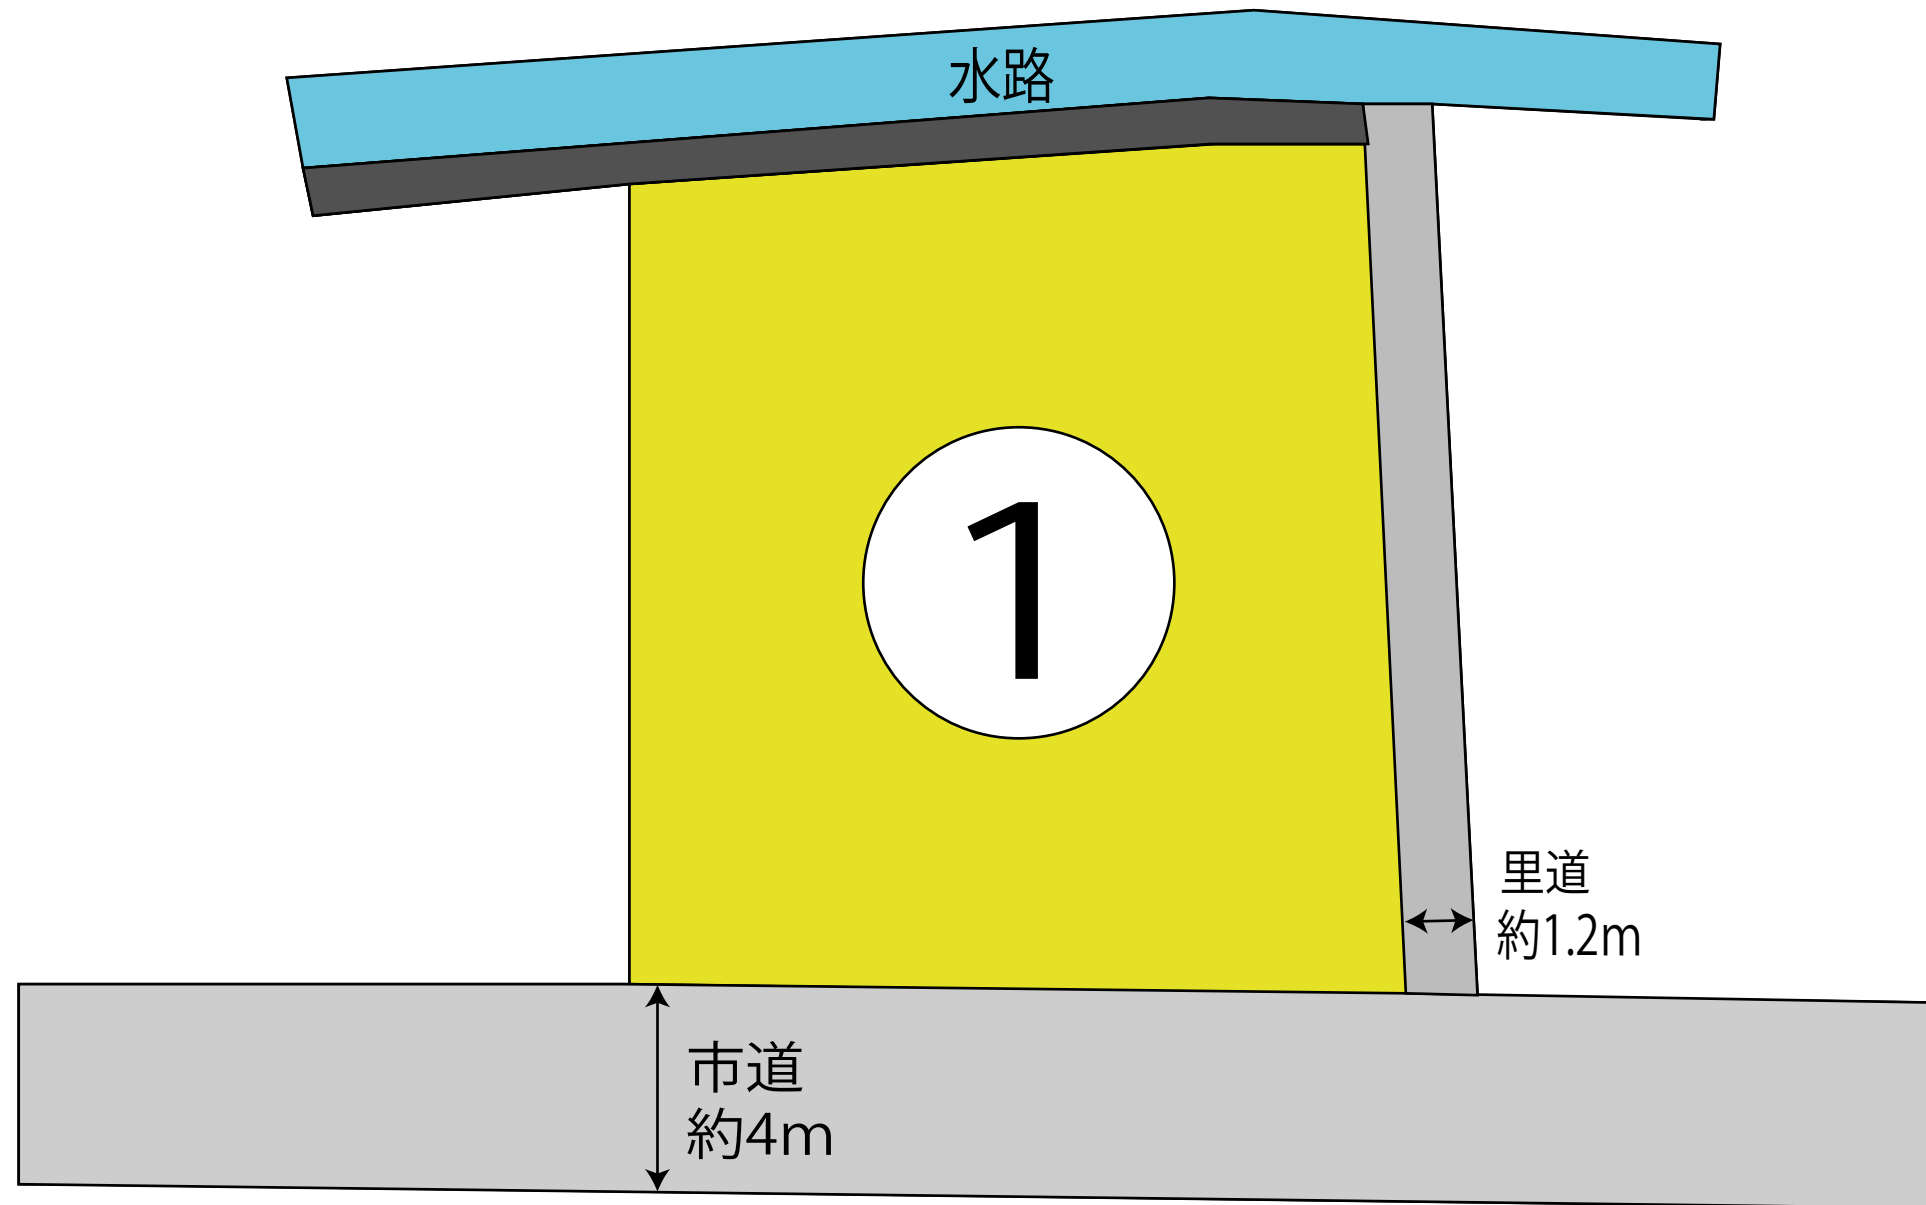





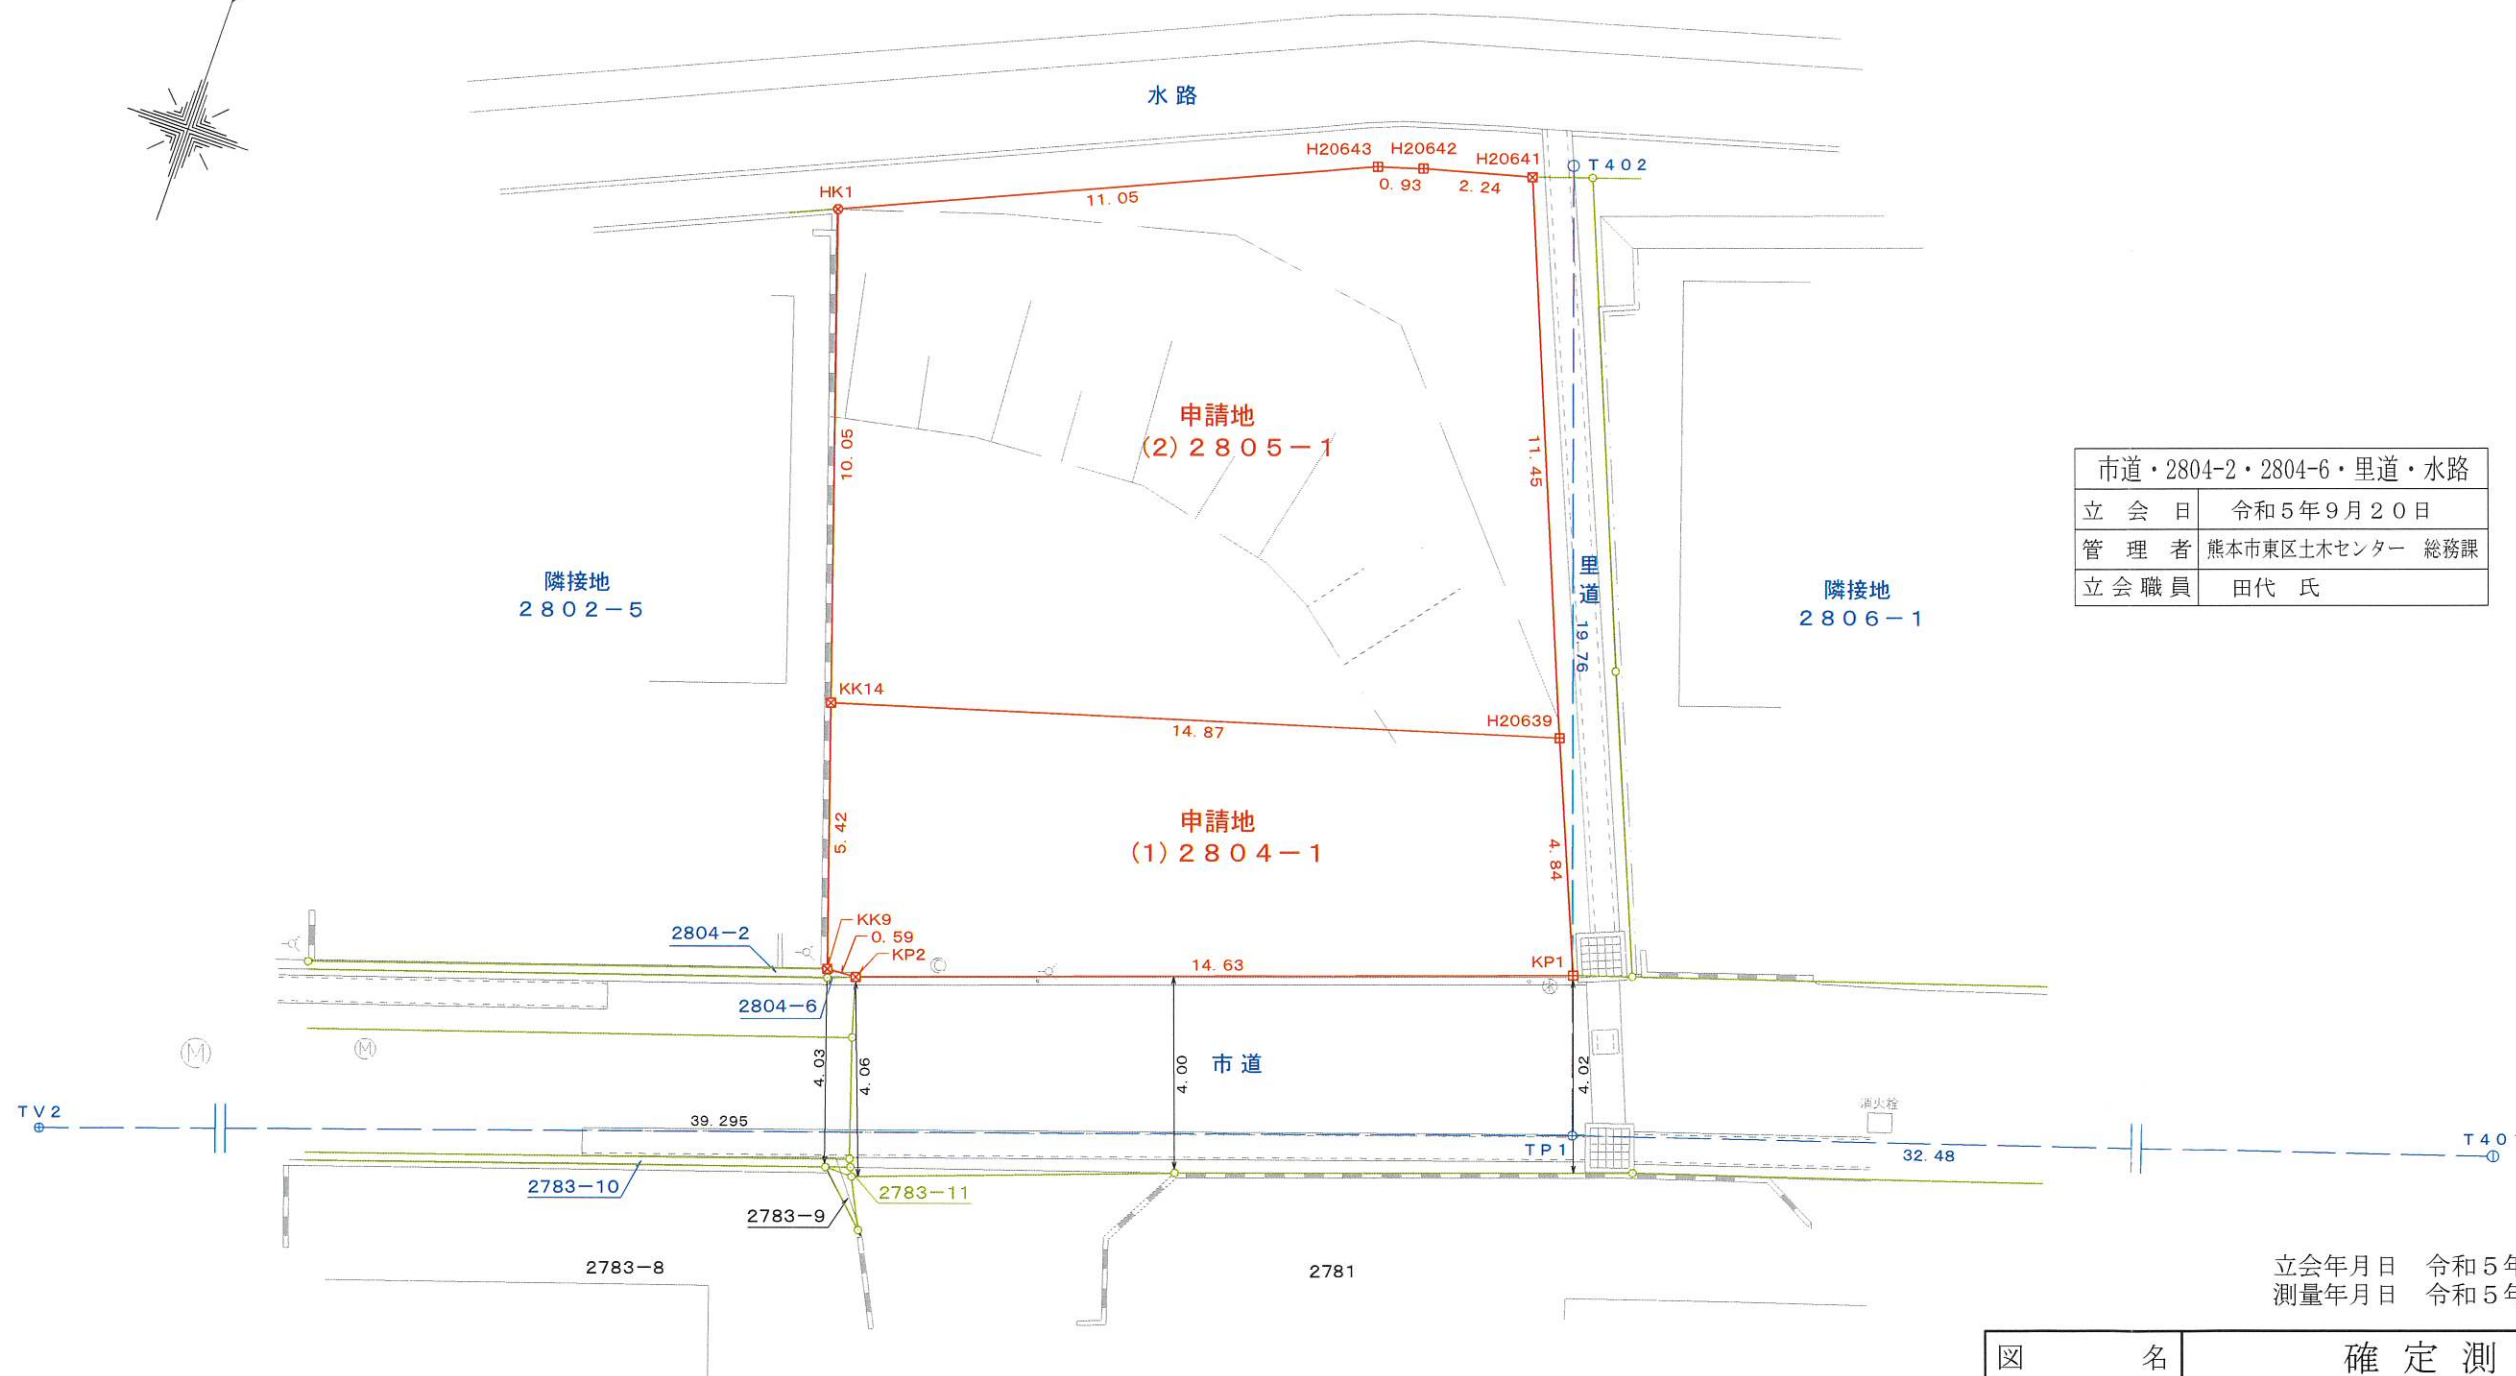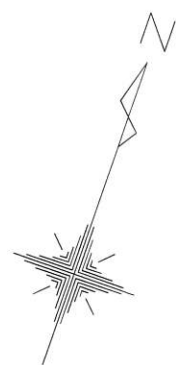

市道・2804-2・2804-6・里道・水路	
立会日	令和5年9月20日
管理者	熊本市東区土木センター 総務課
立会職員	田代 氏

立会年月日 令和5年9月20日
 測量年月日 令和5年9月20日

図名	確定測量図	
所在地番	熊本市東区長嶺東一丁目2804番1、2805番1	
縮尺	1 : 150	
作成年月日	令和5年9月21日	