


売地

ナビ：福岡県遠賀郡岡垣町糠塚907-1付近

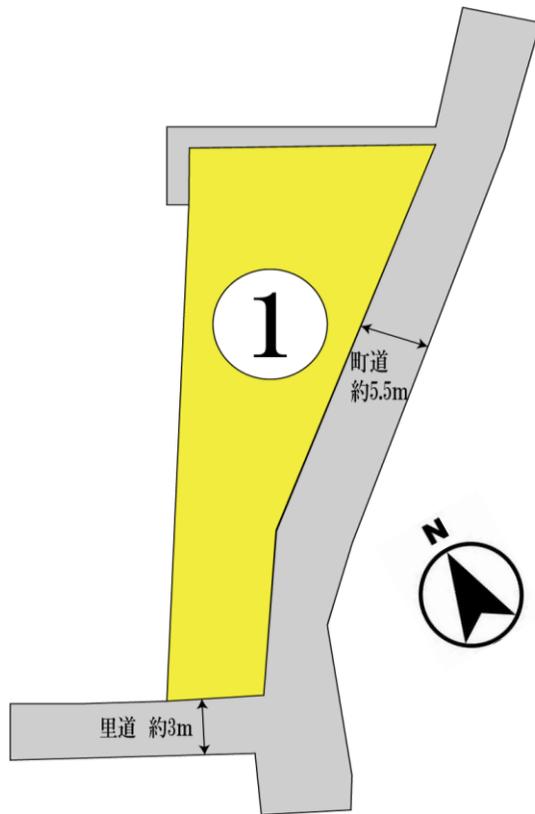

最通程迄	住宅用地		
所在地	遠賀郡岡垣町大字糠塚		
土地面積	公簿 422.89㎡	私道面積 (共有持分)	
価格	920万円	坪単価	@7.20万円

物件所在地	福岡県遠賀郡岡垣町大字糠塚 1号地		
交通	バス停 糠塚公民館前 徒歩2分		
土地権利	所有権	地目	宅地
都市計画	非線引区域	用途地域	無指定
建ぺい率	70%	容積率	200%
他の法令上の制限	航空法 景観法		
地勢	平坦		
建築条件			
現況	建物有		
引渡し (可能時期/方法)	相談 / 更地渡し		
開発許可等番号			
接道状況 (角地・間口)	東5.0m 公道 南3.0m 公道		
設備	電気, 上水道, 下水道		
備考	【建築条件なし!】お好きなハウスメーカー様にてご建築可能です! 空き区画お気軽にお問い合わせください♪		

土地面積  
公簿 422.89㎡

現況  
建物有

引渡可能時期  
相談

◆ セブン-イレブン  
岡垣ぬか塚店 隣


この図面は物件情報の一部を抜粋して掲載しております。(現況優先)  
入居日・引渡日変更や付帯条件、別途料金等が発生する場合がありますのでご確認ください。




LAND  
FORMATION

株式会社 ランドフォーメーション

熊本県知事(1)第5594号  
〒860-0834 熊本市南区江越1丁目10番3号  
TEL: 096-288-6309 FAX: 096-288-6329

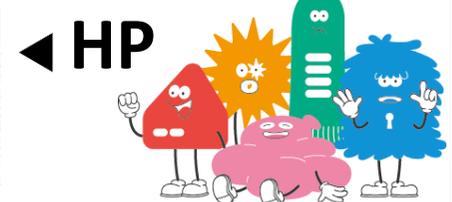

# 遠賀郡岡垣町大字糖塚

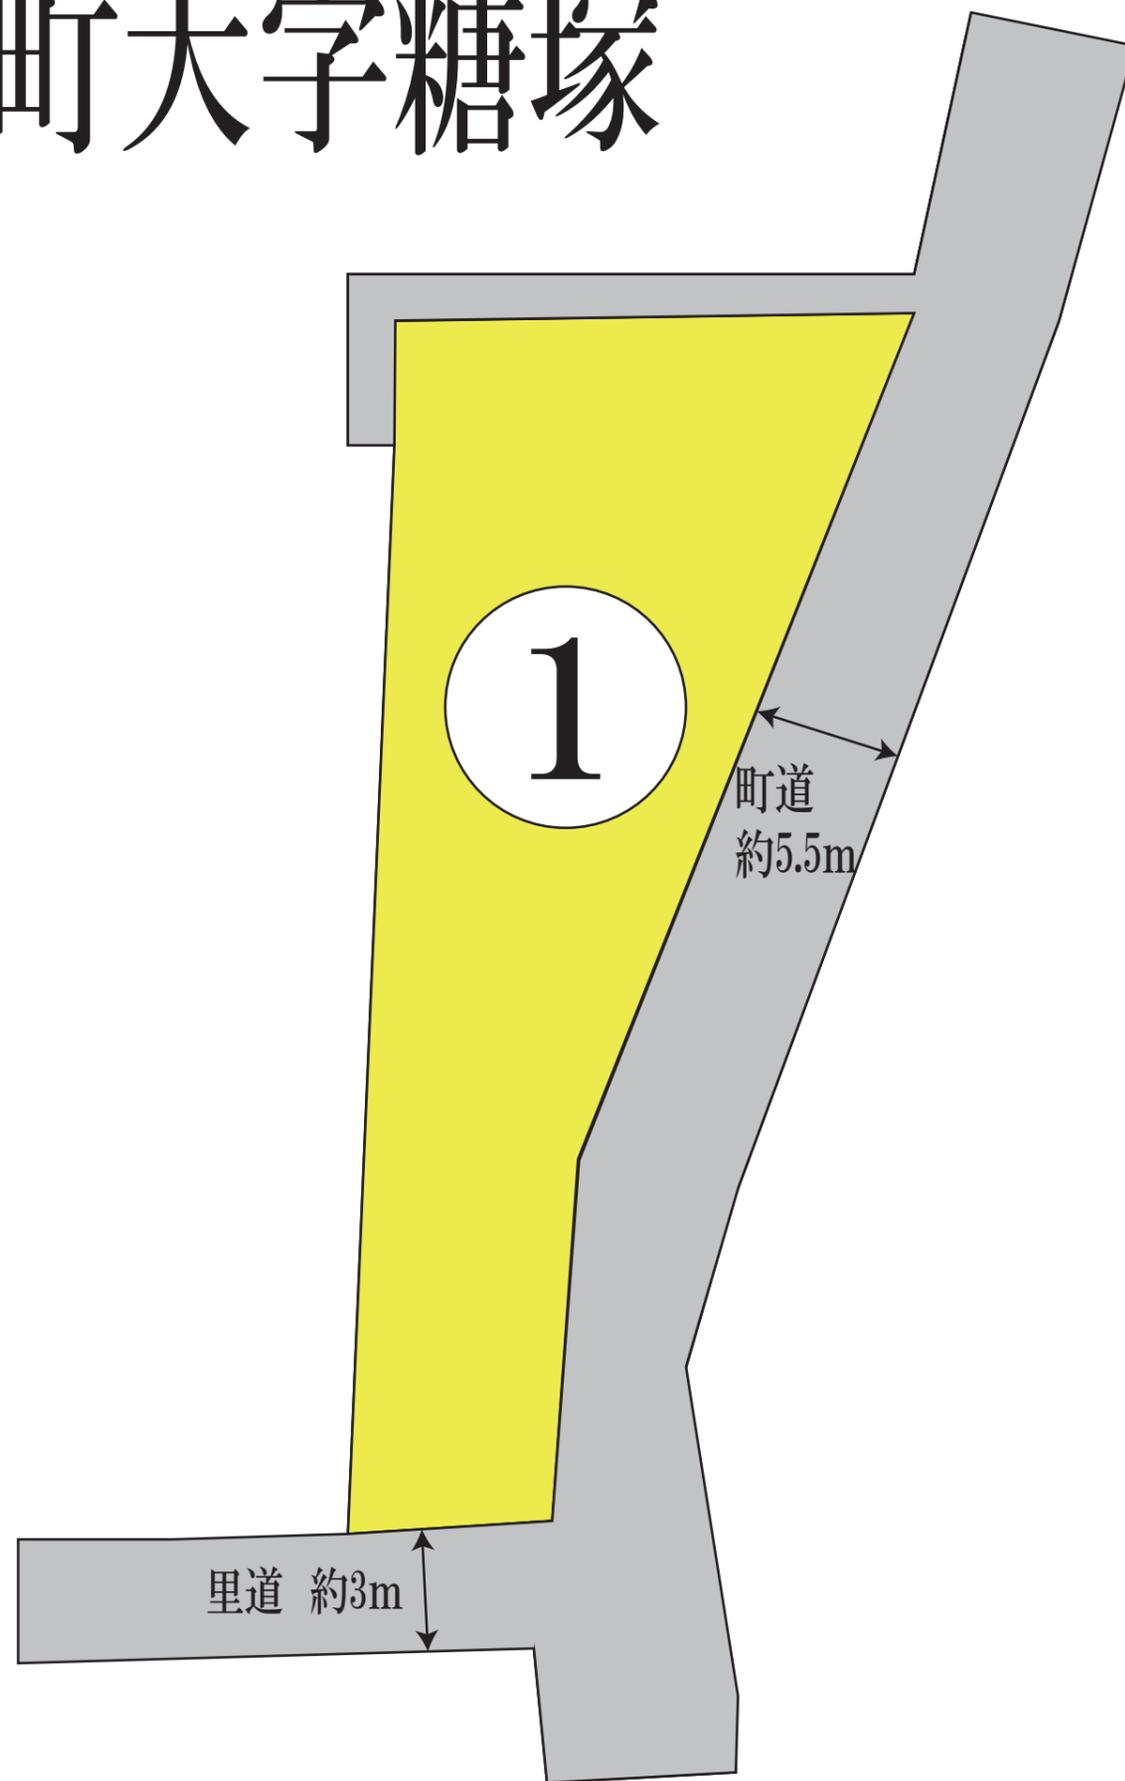


平 昭 50 年 5 月 26 日

525505 541505

建 物 平 面 図  
各 階 平 面 図

家 屋 番 号 905 番

建 物 の 所 在 遠 賀 郡 岡 垣 町 大 字 糠 塚 字 原 ノ 下 905 番 地

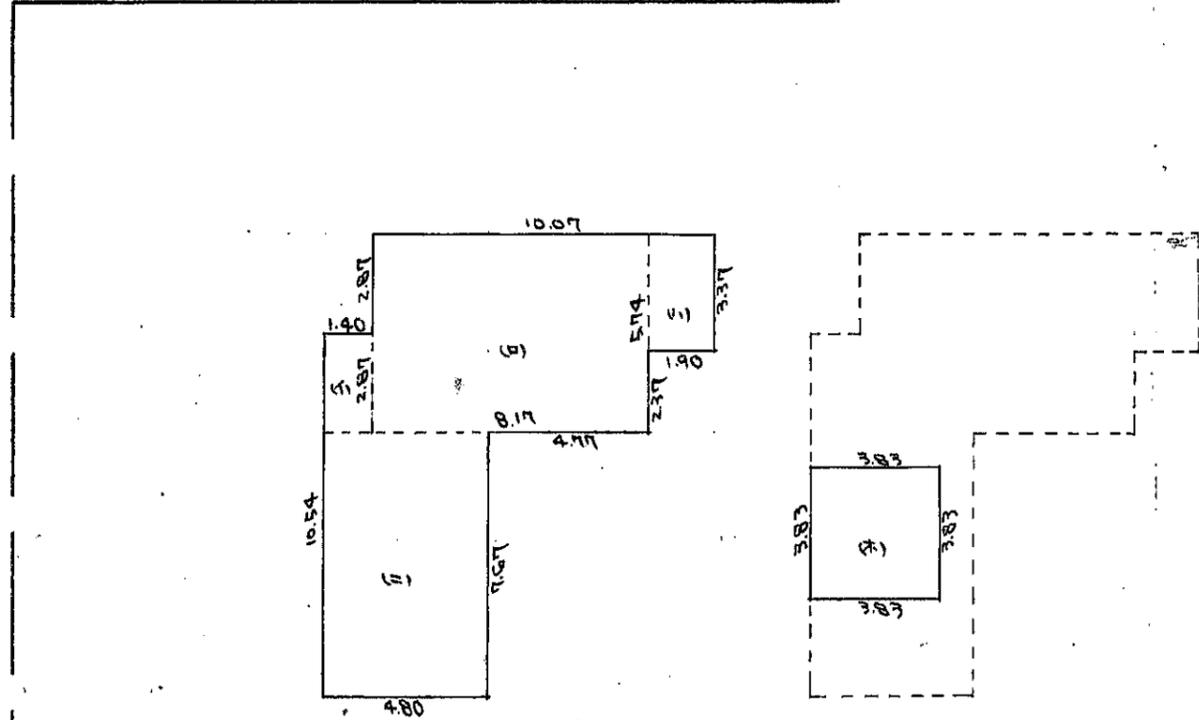

1 階 平 面 図

面積計算

1.40	x	2.87	=	4.0180
8.17	x	5.74	=	46.8958
1.90	x	3.37	=	6.4030
4.80	x	7.67	=	36.8160
合計				94.1328

2 階 平 面 図

面積計算


3.83	x	3.83	=	14.6689
------	---	------	---	---------

⊕

1 階床面積	94.13
2 階床面積	14.66

附属 1 床面積


3.07	x	3.15	=	15.9705
------	---	------	---	---------

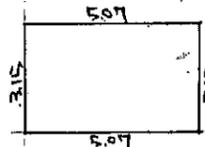

1 平 面 図

面積計算

3.07	x	3.15	=	15.9705
------	---	------	---	---------

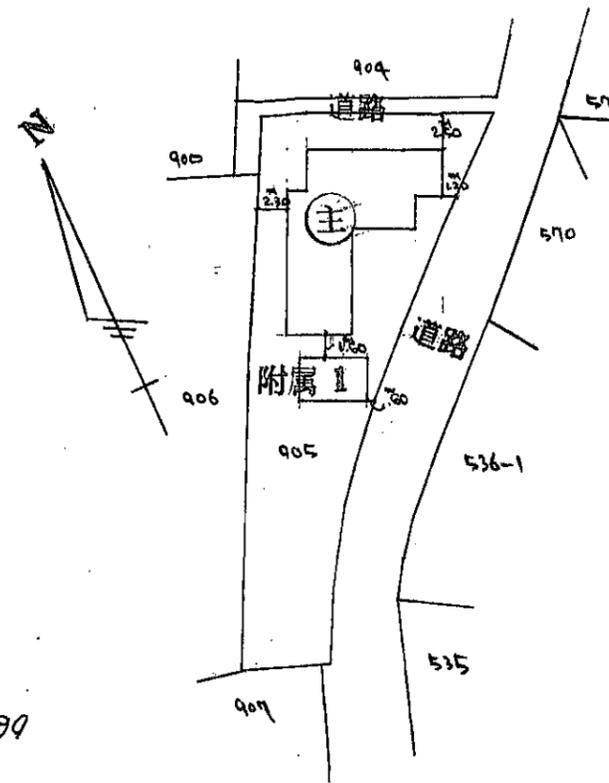

建 物 図 面

作 製 年 月 日  
昭 和 五 〇 年 五 月 式 式 日

作 製 者

遠 賀 郡 水 巻 町 大 字 頃 末 七 七 五 番 地  
土 地 家 屋 調 査 士 泷 川 利 雄

申 請 人

木 寺 智

木 寺 智

縮 尺 1/200 1/500

(土地家屋調査士会北九州支部用紙)

