

分譲地	Precious land LFP/71		
	合志市栄 全7区画		
所在地	熊本県合志市栄字鹿水2403番1他3筆		
価格	※別紙「価格表」参照		
交通	「鹿水」バス停 徒歩約5分		
地積	※別紙「価格表」参照		
地目	宅地		
土地権利	所有権		
都市計画	市街化調整区域(集落内開発制度指定区域内)		
用途地域	無指定		
建ぺい率	70%		
容積率	200%		
学区	合志小学校 / 合志中学校		
接道	北側公道 幅員約6.5m、東側公道 幅員約6.7m、 分譲地内 開発道路 幅員約6.0m (※合志市帰属予定)		
法令制限	航空法 景観法		
設備	公営水道 公共下水 側溝 九州電力		
開発許可番号	熊本県指令北景第177号		
現況	造成中		
引渡し	令和7年4月中旬予定(※変動の可能性あり)		
備考	☆Land Formationだけが手掛ける未来を見据えた 新たな分譲地プロジェクト「Precious land」シリーズ カーナビ住所：合志市栄2427-2東側		
	※弊社から得た情報をもとに、本物件の売主等への接触は禁止とさせていただきます。 内容次第によっては法的手段を講じる可能性があります。		
取引態様	専任	物件番号	LFP0071
広告有効期限	令和 7年 3月 11日		
	熊本県知事(1)第5594号		
	〒860-0834 熊本市南区江越1丁目10番3号		
株式会社ランドフォーメーション			HP
TEL:096-288-6309 FAX:096-288-6329			

2024/9/26現在（予約状況は日々変動致します）

Precious land LFP/71

☆全7区画分譲地 全区画建築条件無し☆

合志市栄

区画	地積	坪数	価格	備考	予約
1	200.89 m ²	60.76 坪	11,100,000 円		
2	200.69 m ²	60.70 坪	10,950,000 円		
3	200.32 m ²	60.59 坪	9,750,000 円		
4	200.34 m ²	60.60 坪	11,200,000 円		
5	219.60 m ²	66.42 坪	11,300,000 円		
6	243.97 m ²	73.80 坪	11,970,000 円		
7	213.97 m ²	64.72 坪	9,600,000 円		

◇備考◇


※建築条件なし ▶ お好きなハウスメーカー、工務店様にて建築が可能となります♪

※引渡しについては完成宅地造成渡しとなります。

※空き状況につきましては、変更が生じる場合がございますのでお気軽にお問い合わせください

LFP/71 Precious land


合志市栄

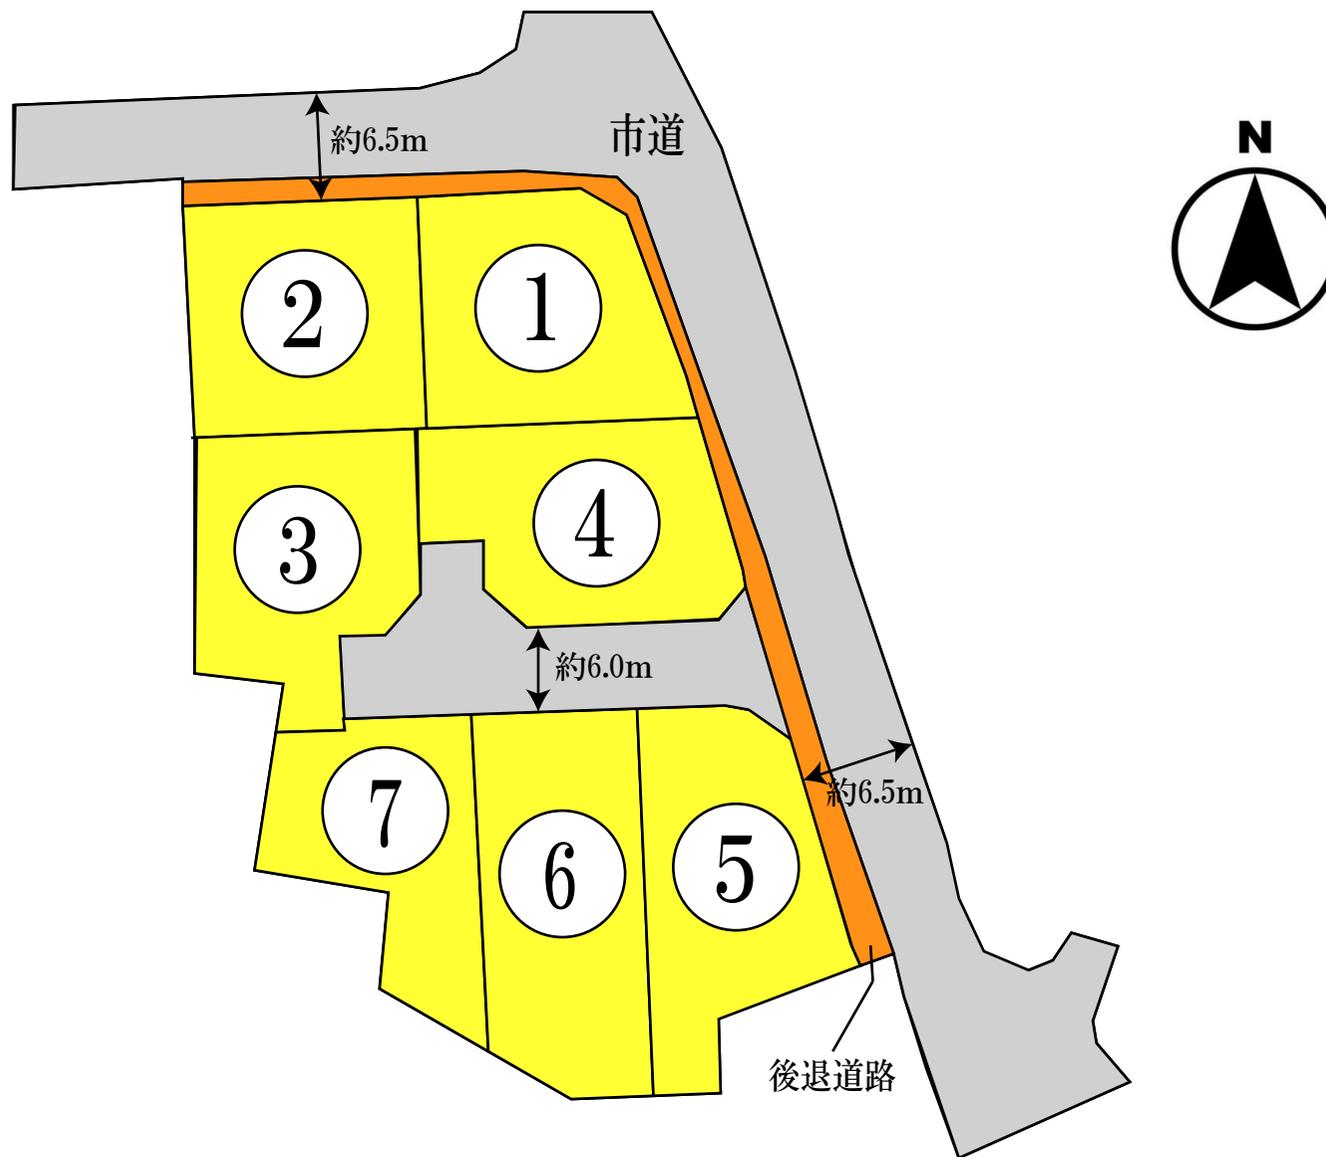





求積図・求積表

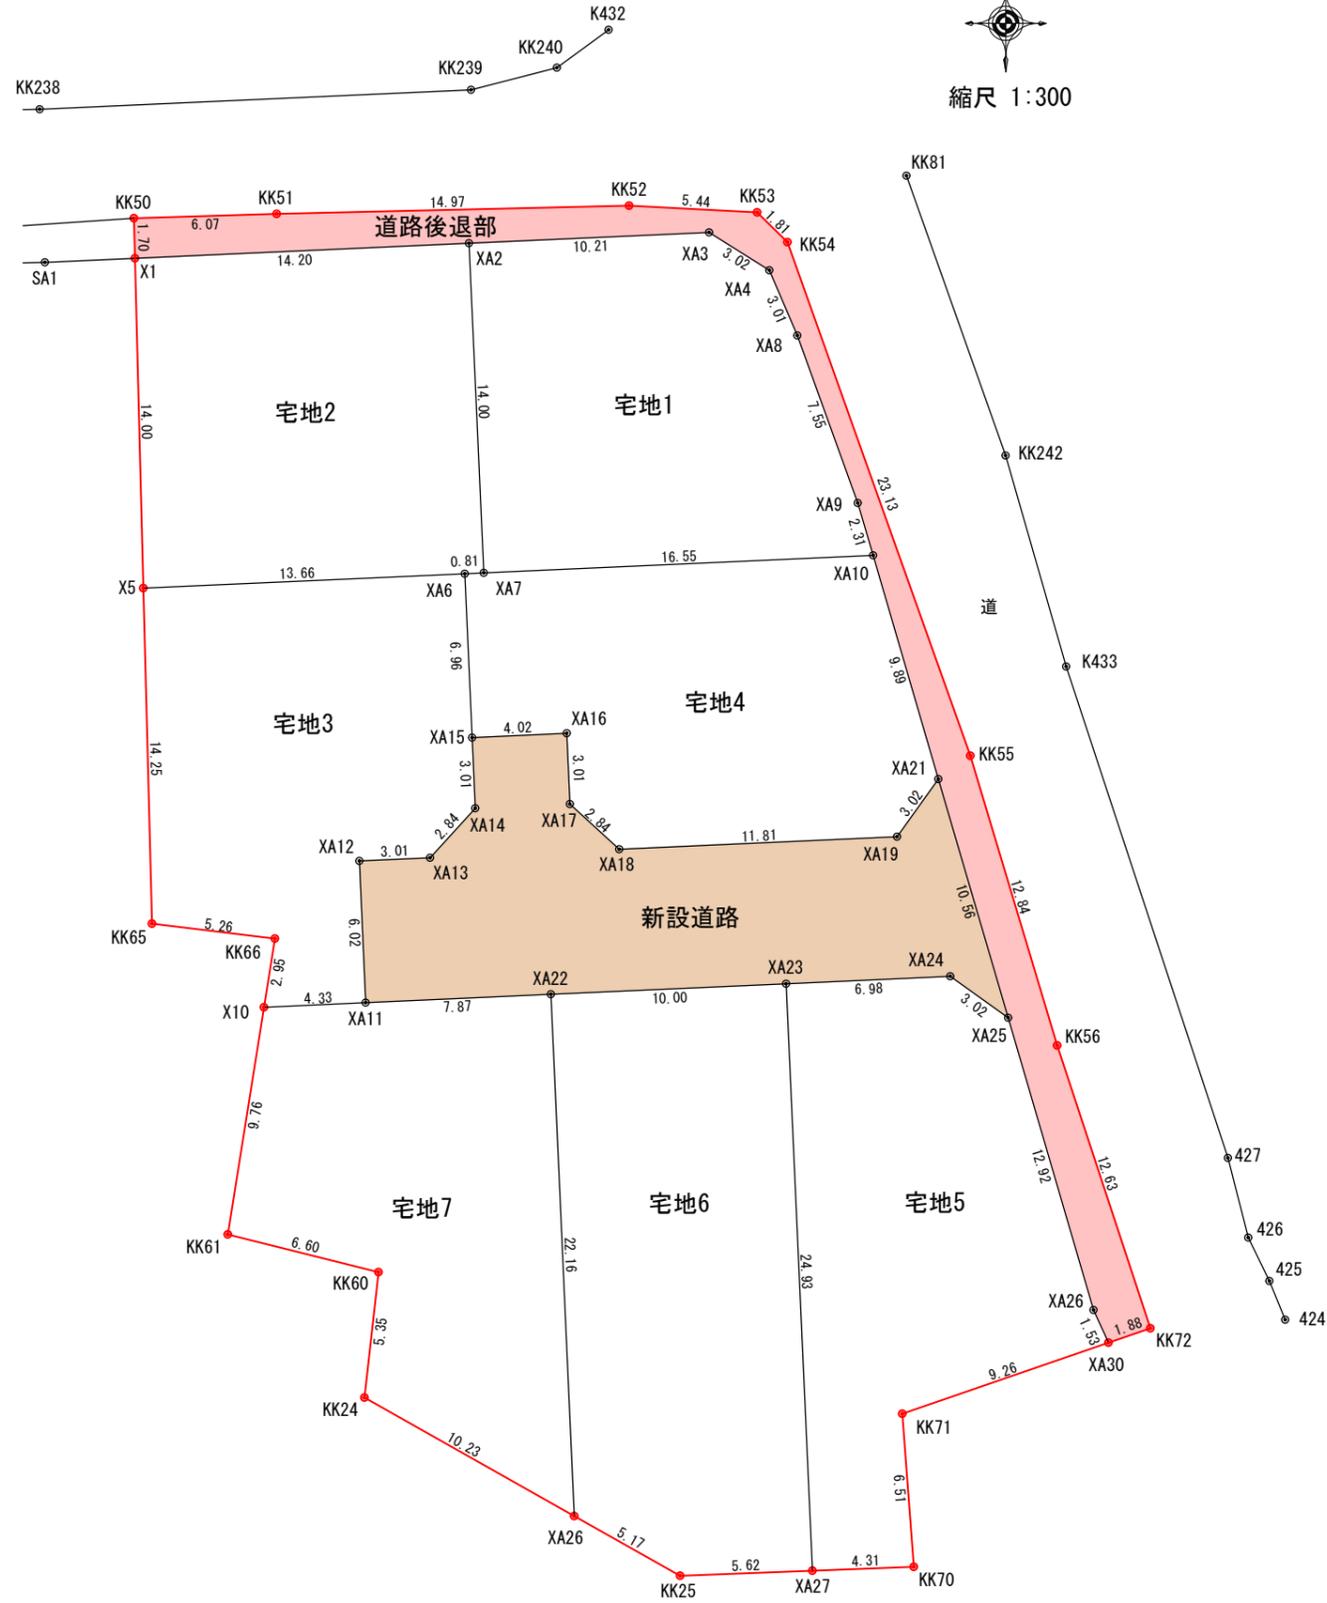

縮尺 1:300

地番	宅地1	地目	
所有者			
NO	X	Y	辺長
XA2	-10488.445	-21206.481	10.21
XA3	-10487.987	-21196.281	3.02
XA4	-10489.593	-21193.723	3.01
XA8	-10492.363	-21192.537	7.55
XA9	-10499.467	-21189.967	2.31
XA10	-10501.689	-21189.318	16.55
XA7	-10502.432	-21205.852	14.00
合計			401.789047
1/2			200.8945235
地積			200.89 m ²
坪数			60.77 坪

地番	宅地2	地目	
所有者			
NO	X	Y	辺長
XA2	-10488.445	-21206.481	14.00
XA7	-10502.432	-21205.852	0.81
XA6	-10502.468	-21206.657	13.66
X5	-10503.081	-21220.308	14.00
X1	-10489.083	-21220.666	14.20
合計			401.392298
1/2			200.6961490
地積			200.69 m ²
坪数			60.71 坪

地番	宅地3	地目	
所有者			
NO	X	Y	辺長
XA6	-10502.468	-21206.657	6.96
XA15	-10509.421	-21206.345	3.01
XA14	-10512.427	-21206.210	2.84
XA13	-10514.526	-21208.127	3.01
XA12	-10514.661	-21211.134	6.02
XA11	-10520.675	-21210.864	4.33
X10	-10520.869	-21215.185	2.95
KK66	-10517.955	-21214.720	5.26
KK65	-10517.323	-21219.943	14.25
X5	-10503.081	-21220.308	13.66
合計			400.648161
1/2			200.3240805
地積			200.32 m ²
坪数			60.59 坪

地番	宅地4	地目	
所有者			
NO	X	Y	辺長
XA10	-10501.689	-21189.318	9.89
XA21	-10511.179	-21186.544	3.02
XA19	-10513.635	-21188.301	11.81
XA18	-10514.165	-21200.095	2.84
XA17	-10512.247	-21202.194	3.01
XA16	-10509.240	-21202.329	4.02
XA6	-10502.468	-21206.657	0.81
XA7	-10502.432	-21205.852	16.55
合計			400.685929
1/2			200.3429645
地積			200.34 m ²
坪数			60.60 坪

地番	宅地5	地目	
所有者			
NO	X	Y	辺長
XA25	-10521.316	-21183.581	12.92
XA26	-10533.717	-21179.957	1.53
XA30	-10535.104	-21179.322	9.26
KK71	-10538.119	-21188.077	6.51
KK70	-10544.611	-21187.588	4.31
XA27	-10544.778	-21191.893	24.93
XA23	-10519.872	-21193.012	6.98
XA24	-10519.560	-21186.038	3.02
合計			439.203363
1/2			219.6016815
地積			219.60 m ²
坪数			66.42 坪

地番	宅地6	地目	
所有者			
NO	X	Y	辺長
XA23	-10519.872	-21193.012	24.93
XA27	-10544.778	-21191.893	5.62
KK25	-10544.997	-21197.510	5.17
XA26	-10542.458	-21202.008	22.16
XA22	-10520.321	-21203.001	10.00
合計			486.147085
1/2			243.0735425
地積			243.07 m ²
坪数			73.52 坪

地番	宅地7	地目	
所有者			
NO	X	Y	辺長
XA22	-10520.321	-21203.001	22.16
XA26	-10542.458	-21202.008	10.23
KK24	-10537.430	-21210.915	5.35
KK60	-10532.113	-21210.321	6.60
KK61	-10530.509	-21216.724	9.76
X10	-10520.869	-21215.185	4.33
XA11	-10520.675	-21210.864	7.87
合計			427.949079
1/2			213.9745395
地積			213.97 m ²
坪数			64.72 坪

地番	新設道路	地目	
所有者			
NO	X	Y	辺長
XA21	-10511.179	-21186.544	10.56
XA25	-10521.316	-21183.581	3.02
XA24	-10519.560	-21186.038	6.98
XA23	-10519.872	-21193.012	10.00
XA22	-10520.321	-21203.001	7.87
XA11	-10520.675	-21210.864	6.02
XA12	-10514.661	-21211.134	3.01
XA13	-10514.526	-21208.127	2.84
XA14	-10512.427	-21206.210	3.01
XA15	-10509.421	-21206.345	4.02
XA16	-10509.240	-21202.329	3.01
XA17	-10512.247	-21202.194	2.84
XA18	-10514.165	-21200.095	11.81
XA19	-10513.635	-21188.301	3.02
合計			371.290323
1/2			185.6451615
地積			185.64 m ²
坪数			56.15 坪

地番	道路後退部	地目	
所有者			
NO	X	Y	辺長
KK50	-10487.383	-21220.710	6.07
KK51	-10487.198	-21214.644	14.97
KK52	-10486.850	-21199.677	5.44
KK53	-10487.132	-21194.245	1.81
KK54	-10488.399	-21192.956	23.13
KK55	-10510.191	-21185.189	12.84
KK56	-10522.492	-21181.500	12.63
KK72	-10534.492	-21177.545	1.88
XA30	-10535.104	-21179.322	1.53
XA26	-10533.717	-21179.957	12.92
XA25	-10521.316	-21183.581	10.56
XA21	-10511.179	-21186.544	9.89
XA10	-10501.689	-21189.318	2.31
XA9	-10499.467	-21189.967	7.55
XA8	-10492.363	-21192.537	3.01
XA4	-10489.593	-21193.723	3.02
XA3	-10487.987	-21196.281	10.21
XA2	-10488.445	-21206.481	14.20
X1	-10489.083	-21220.666	1.70
合計			220.097638
1/2			110.0488190
地積			110.04 m ²
坪数			33.28 坪

現場名称	合志市栄字鹿水2403番1外3筆	整理番号	
図面名称	求積図・求積表	検印	設計
日付	令和6年5月22日	SCALE	1:300
		図面番号	