

Precious land LFP/83

全9区画分譲地 全区画建築条件無し

宇土市松山町





区画	地積	坪数	価格	備考	予約
1	180.23 m ²	54.52 坪	---円		済
2	180.19 m ²	54.51 坪	---円		済
3	180.30 m ²	54.54 坪			済
4	180.22 m ²	54.52 坪	---円		済
5	180.39 m ²	54.57 坪	6,800,000円	西側水路	
6	226.38 m ²	68.48 坪	6,900,000円	東側電柱	
7	201.45 m ²	60.94 坪	---円		済
8	201.45 m ²	60.94 坪	---円		済
9	201.63 m ²	60.99 坪	---円	南東側ゴミ置場	済





LAND
FORMATION

㈱ランドフォーメーション

宇土市松山町 全9区画

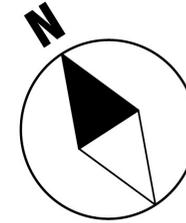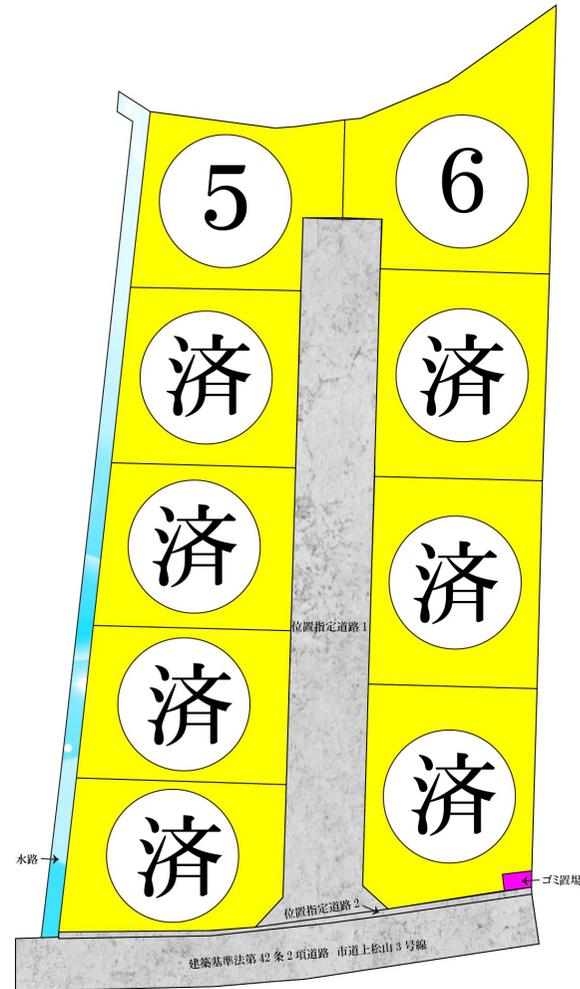

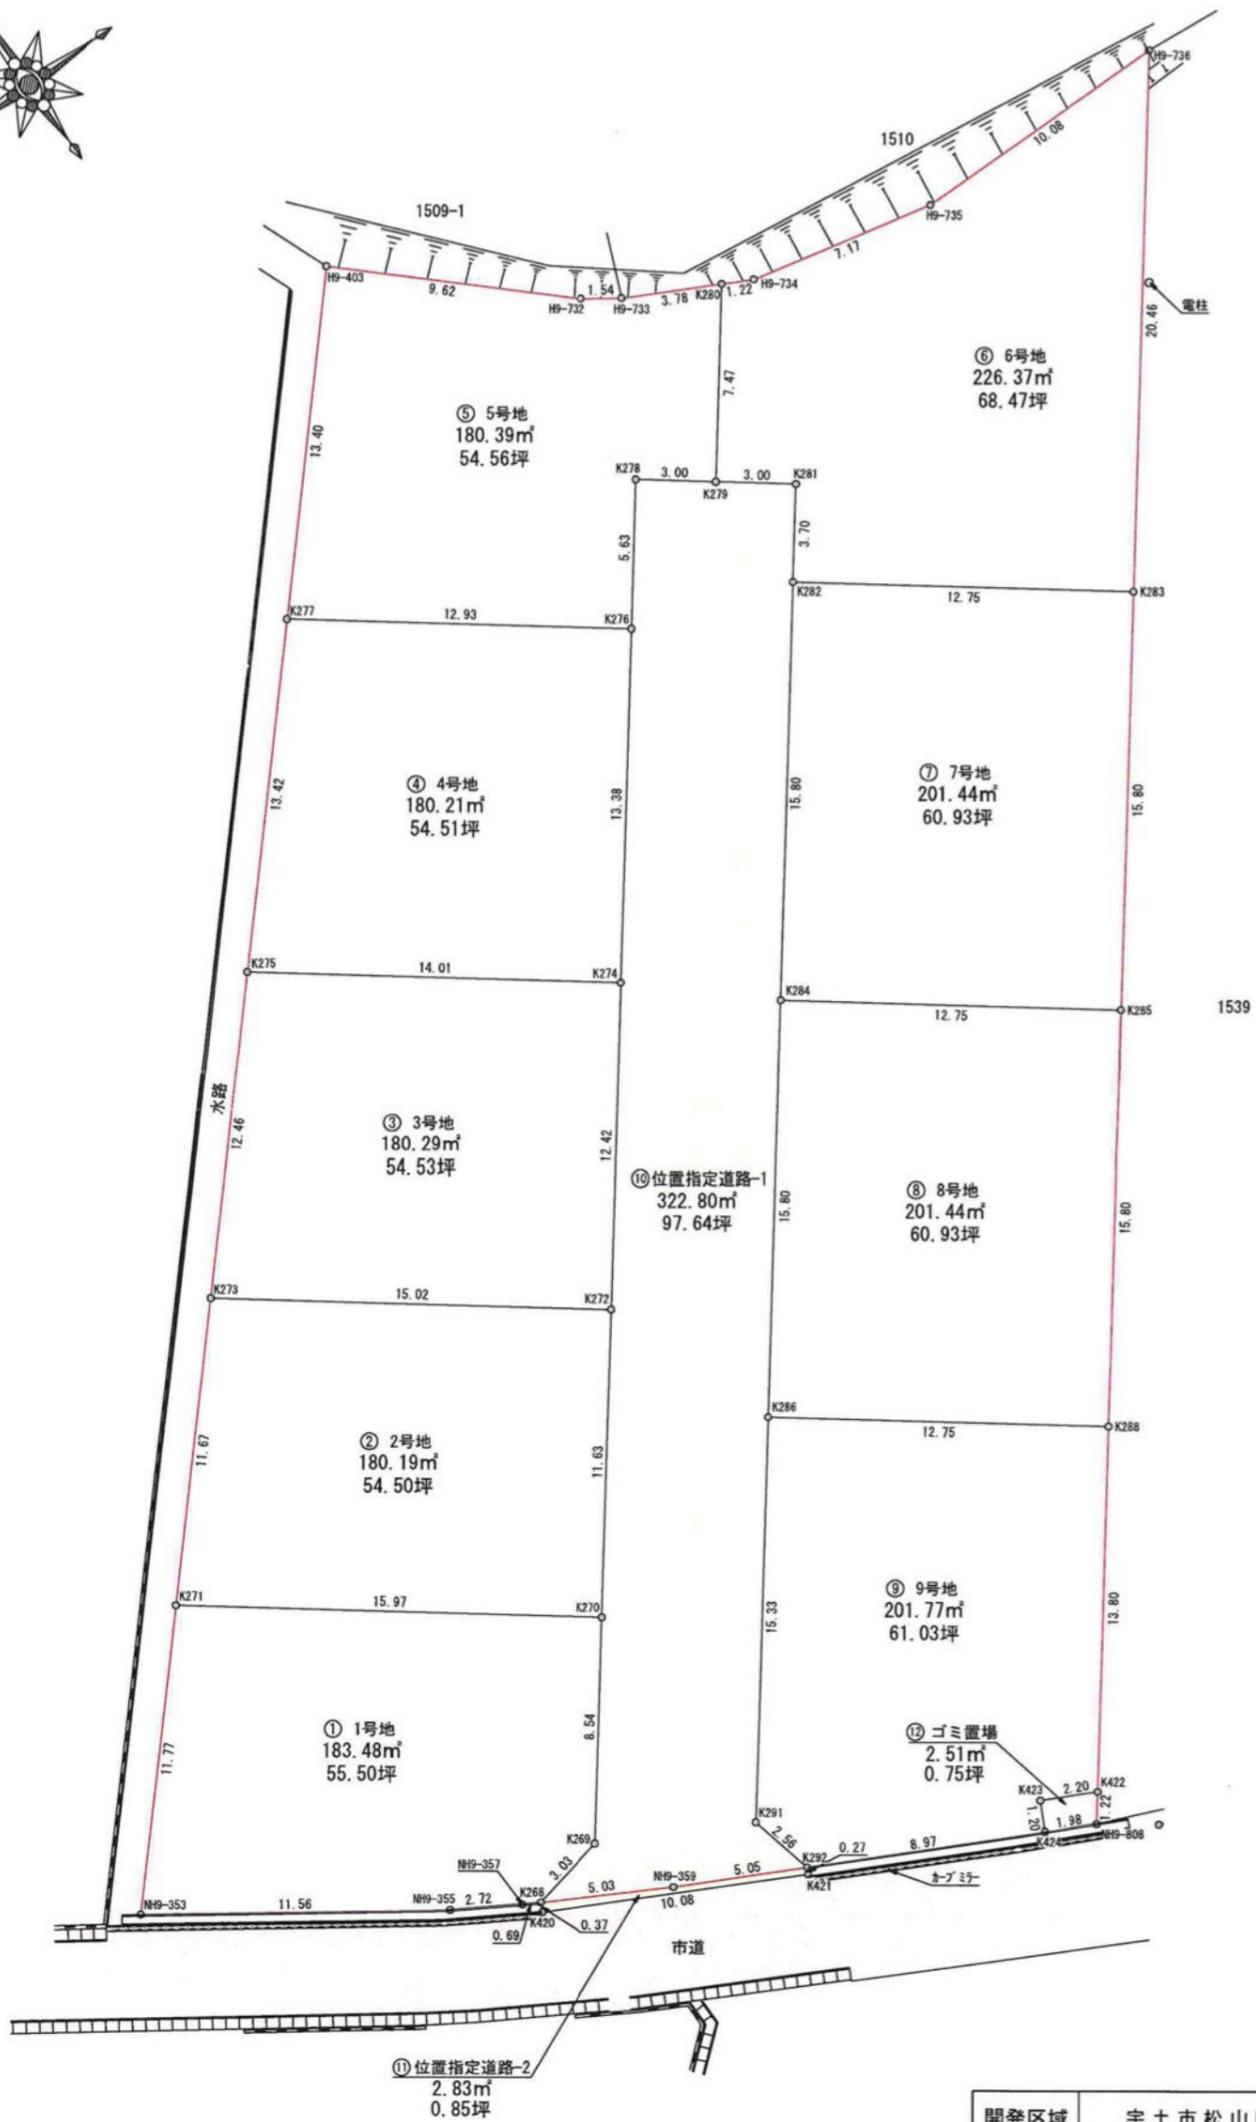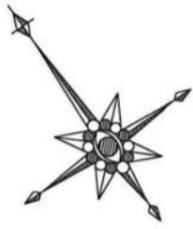

凡例	
	開発区域
	位置指定道路
	道路
	水路

開発区域	宇土市松山町字松下 1543番		
図面名	求積図		
作成年月日	令和4年9月12日		
縮尺	1:250	図面番号	1/2
設計者			
申請者			

求積表

地番 ① 1号地		
測点	X	Y
NH9-353	-36280.069	-30604.777
NH9-355	-36286.530	-30595.189
NH9-357	-36287.912	-30592.848
K268	-36288.239	-30592.238
K269	-36287.576	-30589.285
K270	-36280.709	-30584.202
K271	-36271.210	-30597.034
倍面積	-366.968489	
面積	183.4842445	
地積	183.48 m ²	

地番 ② 2号地		
測点	X	Y
K271	-36271.210	-30597.034
K270	-36280.709	-30584.202
K272	-36271.361	-30577.282
K273	-36262.424	-30589.356
倍面積	-360.387066	
面積	180.1935330	
地積	180.19 m ²	

地番 ③ 3号地		
測点	X	Y
K273	-36262.424	-30589.356
K272	-36271.361	-30577.282
K274	-36261.378	-30569.893
K275	-36253.042	-30581.156
倍面積	-360.594901	
面積	180.2974505	
地積	180.29 m ²	

地番 ④ 4号地		
測点	X	Y
K275	-36253.042	-30581.156
K274	-36261.378	-30569.893
K276	-36250.624	-30561.932
K277	-36242.934	-30572.321
倍面積	-360.438360	
面積	180.2191800	
地積	180.21 m ²	

地番 ⑤ 5号地		
測点	X	Y
K277	-36242.934	-30572.321
K276	-36250.624	-30561.932
K278	-36246.096	-30558.581
K279	-36247.881	-30556.169
K280	-36241.878	-30551.726
H9-733	-36240.174	-30555.105
H9-732	-36239.311	-30556.379
H9-403	-36232.845	-30563.504
倍面積	-360.782002	
面積	180.3910010	
地積	180.39 m ²	

地番 ⑥ 6号地		
測点	X	Y
K280	-36241.878	-30551.726
K279	-36247.881	-30556.169
K281	-36249.666	-30553.758
K282	-36252.640	-30555.960
K283	-36260.225	-30545.712
H9-736	-36243.778	-30533.537
H9-735	-36243.878	-30543.614
H9-734	-36242.426	-30550.640
倍面積	-452.750253	
面積	226.3751265	
地積	226.37 m ²	

地番 ⑦ 7号地		
測点	X	Y
K283	-36260.225	-30545.712
K282	-36252.640	-30555.960
K284	-36265.339	-30565.360
K285	-36272.925	-30555.112
倍面積	-402.896352	
面積	201.4481760	
地積	201.44 m ²	

地番 ⑧ 8号地		
測点	X	Y
K285	-36272.925	-30555.112
K284	-36265.339	-30565.360
K286	-36278.038	-30574.760
K288	-36285.624	-30564.512
倍面積	-402.895504	
面積	201.4477520	
地積	201.44 m ²	

地番 ⑨ 9号地		
測点	X	Y
K288	-36285.624	-30564.512
K286	-36278.038	-30574.760
K291	-36290.358	-30583.879
K292	-36292.851	-30583.276
K424	-36296.822	-30575.229
K423	-36295.746	-30574.698
K422	-36296.720	-30572.725
倍面積	-403.542656	
面積	201.7713280	
地積	201.77 m ²	

地番 ⑩ 位置指定道路-1		
測点	X	Y
K269	-36287.576	-30589.285
K268	-36288.239	-30592.238
NH9-359	-36290.614	-30587.807
K292	-36292.851	-30583.276
K291	-36290.358	-30583.879
K286	-36278.038	-30574.760
K284	-36265.339	-30565.360
K282	-36252.640	-30555.960
K281	-36249.666	-30553.758
K279	-36247.881	-30556.169
K278	-36246.096	-30558.581
K276	-36250.624	-30561.932
K274	-36261.378	-30569.893
K272	-36271.361	-30577.282
K270	-36280.709	-30584.202
倍面積	-645.607663	
面積	322.8038315	
地積	322.80 m ²	

地番 ⑪ 位置指定道路-2		
測点	X	Y
K420	-36288.573	-30592.406
K421	-36293.095	-30583.399
K292	-36292.851	-30583.276
NH9-359	-36290.614	-30587.807
K268	-36288.239	-30592.238
倍面積	-5.673060	
面積	2.8365300	
地積	2.83 m ²	

地番 ⑫ ゴミ置場		
測点	X	Y
NH9-808	-36297.700	-30573.451
K422	-36296.720	-30572.725
K423	-36295.746	-30574.698
K424	-36296.822	-30575.229
倍面積	-5.020010	
面積	2.5100050	
地積	2.51 m ²	

総合計面積	2063.7781580 m ²
-------	-----------------------------

地番	地積
① 1号地	183.48 m ²
② 2号地	180.19 m ²
③ 3号地	180.29 m ²
④ 4号地	180.21 m ²
⑤ 5号地	180.39 m ²
⑥ 6号地	226.37 m ²
⑦ 7号地	201.44 m ²
⑧ 8号地	201.44 m ²
⑨ 9号地	201.77 m ²
⑩ 位置指定道路-1	322.80 m ²
⑪ 位置指定道路-2	2.83 m ²
⑫ ゴミ置場	2.51 m ²

開発区域	宇土市松山町字松下 1543番		
図面名	求積図		
作成年月日	令和4年9月12日		
縮尺		図面番号	2/2
設計者			
申請者			

