


# Precious land LFP/87

### 売地

## 熊本市北区楡木6丁目(2区画)

### 【建築条件なし!】

所在地	熊本市北区楡木6丁目2155番117、2155番118
ナビ検索	熊本市北区楡木6丁目51-2東側
価格	【3号地】1,699万円・【4号地】1,699万円
土地面積	【3号地】187.29㎡(約56.65坪)・【4号地】191.69㎡(約57.98坪)
交通	バス:電鉄バス花立バス停 800m(徒歩10分)
	電車: JR武蔵塚駅(豊肥本線)1617m(徒歩21分)
土地権利	所有権
地目	宅地
都市計画	市街化区域
用途地域	第一種中高層住居專用地域
建ぺい率	60%
容積率	150%
道路幅員	3号地:西側幅員:約5m、公道に9.8m接する
	4号地:西側幅員:約5m、公道に9.8m接する
私道負担	無し
設備	上水道·下水道·九州電力
学校区	楡木小学校 1611m(徒歩21分)・楠中学校 1317m(徒歩17分)
現況	更地
引渡日	相談
引渡条件	現況渡し
備考	・確定測量済 ・最低敷地: 150㎡ ・集塵箇所持分あり: 各11分の1
取引態様	専任媒介
広告有効期限	令和7年12月6日
物件番号	LFP0019

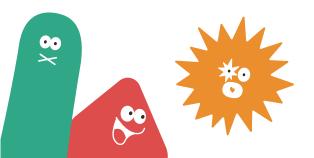











# 北区榆木6丁目 2区画

LAND FORMATION

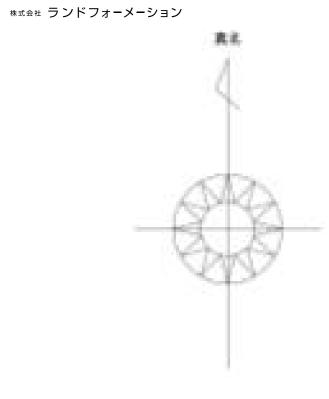


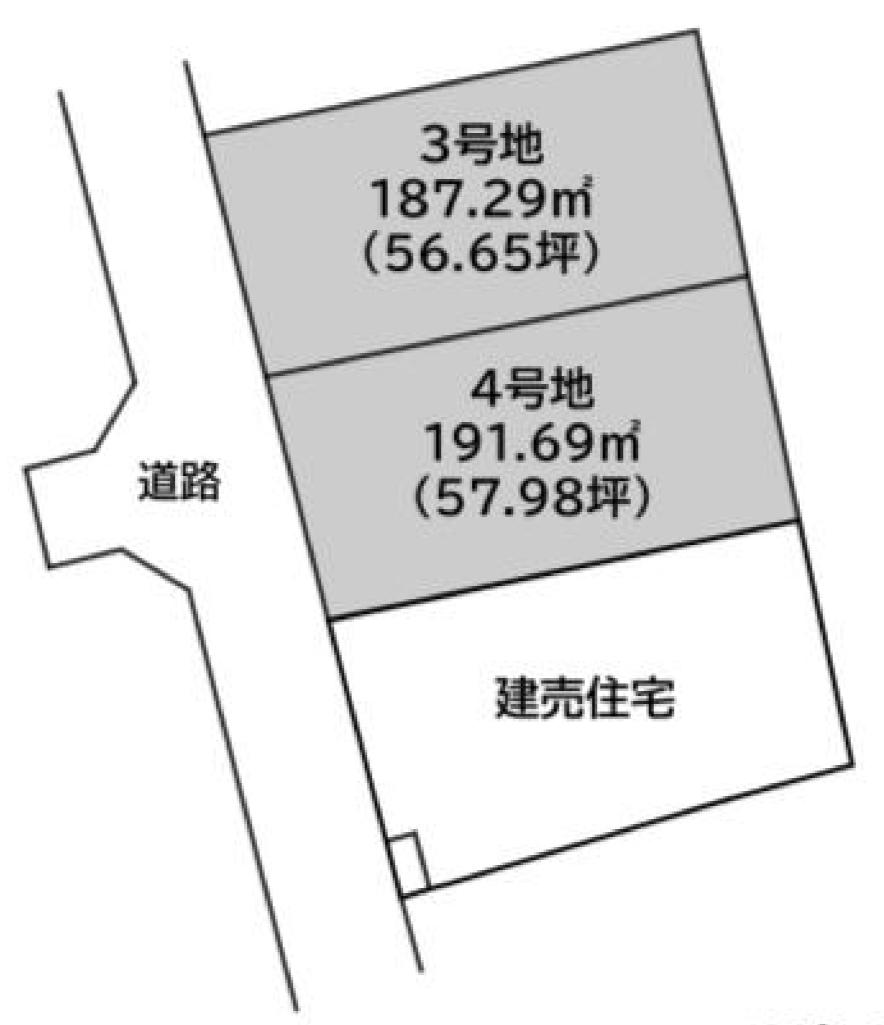






※略図につき現況優先

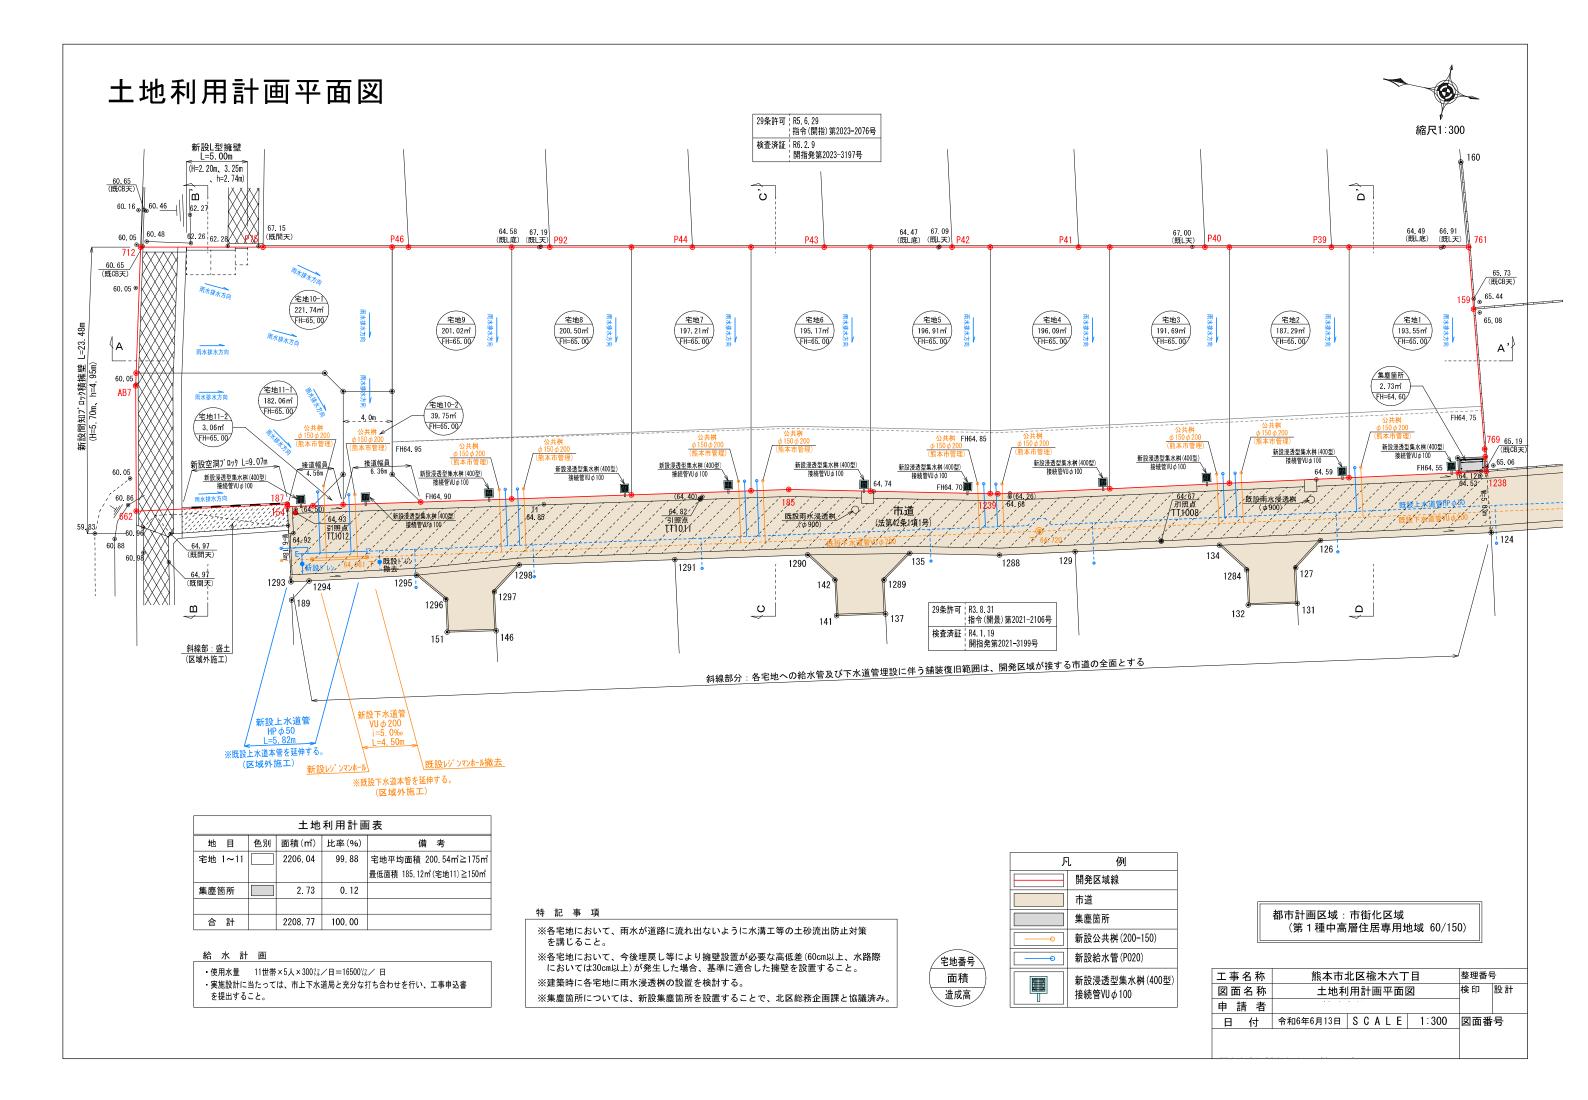

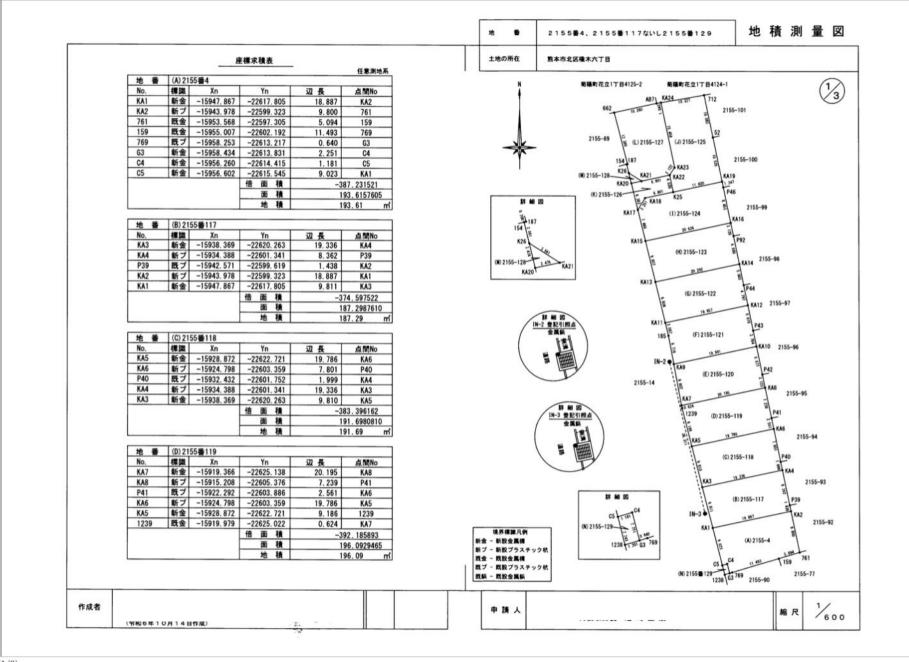

土地の所在   原本市之区株木大丁目   土地の所在   原本市之区株木大丁目   土地の所在   原本市之区株木大丁目   土地の所在   原本市之区株木大丁目   上地の所在   原本市之区株木工丁目   上地の所在   原本市之区株木工丁目   上地の所在   原本市之区株木工丁目   上地の所在   原本市之区株木工丁目   上地の所在   原本市之区株木工丁目   上地の所在   原本市之区株木工丁目   上地の所在   原本市之区株工工工工工工工工工工工工工工工工工工工工工工工工工工工工工工工工工工工工		浿			~		117ないし21	4. 2 100		'	ė 🐞							
No. 横腿   Xn								権木大丁目	本市北区	,	上地の所在							
No.   機能   水の   Yn   以長   点所Nの   KA10   新金   -15905、734   -2265.9 394   0.677   P42   P42   既   -15915、152   -22605、394   0.677   P42   P42   既   -15915、208   -22605、394   0.677   P42   P42   R   -15915、208   -22605、318   -22605、318   -2805	(2														FE# 100	I/E) 215	-	44 #
MA10   新金   -15909, 734   -22626, 957   19, 991   MA10	V											- ARNO	in E	Yn T				
地帯   1-15905.618   -22607.394   6.677   P42   限プ   1-15915.208   -22606.019   3.123   KAB   KA7   KA7   新金   -15915.208   -22605.376   20.195   KA7   KA7   新金   -15915.208   -22605.376   20.195   KA7   KA7   新金   -15919.366   -22625.138   9.802   KA9   KA8   KA7   K	-															10000	-	
RAS								5異124	(1) 215	#	T+b							KA10
KA17   新金   -15915. 208   -22605.376   20. 195   KA7   KA9   KA7   新金   -15919.366   -22625.138   9.802   KA9			-	å RANo		初五	Yn			-						既ブ		P42
KA18   新金   -15919.366   -22625.138   9.802   KA9			1						11110000	7	-	KA7	20. 195	-22605.376	-15915. 208	新ブ		KA8
情報			1		_					_		KA9	9. 802	-22625. 138	-15919. 366	新金		KA7
196, 9134410   196, 9134410   196, 9134410   196, 9134410   196, 91 ml   196, 9			7			The state of the s						-393.826882	-	倍面積				
独横			7									196. 9134410						
接機			7	KA16				-15868. 576	既ブ		P46	196.91 m		地 積				
No. 標識 Xn Yn 22長 点間No KA11 新金 -15900.137 -22628.941 19.957 KA12 KA12 新プ -15896.028 -22609.412 6.016 P43				KA15	. 626	20.6	-22613. 447	-15876.848	新ブ	6	KA					1		
KA11   新金						7.4	-22633. 631	-15881.094	新金	5	KA							
KA12   新プ   -15896.028   -22609.412   6.016   P43   P43   R5プ   -15901.915   -22608.173   3.784   KA10   RA10   新プ   -15905.618   -22607.394   19.991   KA9   RA10   RA20   R				2.044485	-40		倍面積										-	
P43   既プ   -15901. 915   -22608. 173   3. 784   KA10   KA10   新プ   -15905. 618   -22607. 394   19.991   KA9   KA9   新金   -15909. 734   -22628. 957   6. 716   185   R56   -15903. 135   -22628. 203   3. 087   KA11   KA11   新金   -15903. 135   -22628. 203   3. 087   KA11   KA11   新金   -15896. 618   -22607. 394   19.991   KA9   HE				1.0222425	20		面積										-	
株A10   新プ   -15905.618   -22607.394   19.991   KA9   大A9			ท์	1.02 m	20		地 積										-	
KA9   新金   -15909.734   -22626.957   6.716   185   No. 横腹   Xn   Yn   辺長 点間No. 横腹   Xn   Yn   辺長 点間No. 横腹   Xn   Yn   辺長   An   Xn   Yn   Xn   X			_															
Region   15903.135   -22628.203   3.087   KA11   KA24   新プ -15848.854   -22629.883   10.327   712   Region			4							*	-							
情報			4		_				10.10.00									_
面 積 195.1774085   52 既プ -15856,958 -22617.632 10.526 KA19   10.526 K			4												10000.100	I MA III	_	_
地 積			4		-					_					1			
株式2   株式2   株式2   株式3   株式3   株式3   株式3   株式3   株式4   株式3   株式4   株式4   株式4   株式5   株式5   株式5   株式5   株式5   株式5   十、15863、981   -22627、031   4、020   株名2   株式3   株式3   株式3   株式3   株式3   株式4   株式3   株式4   株式3   株式4   株式3   株式4   株式3   株式4   株式3   株式4   株式5   十、15863、981   -22626、700   15、458   株式4   株式5   十、15863、981   -22611、429   5、003   P44   株式5   十、15891、334   -22611、429   5、003   P44   株式5   十、15891、334   -22610、399   4、797   株式4   株式4   株式5   十、15891、334   -22610、399   4、797   株式5   株式7   株			-							0		THE RESERVE THE PERSON NAMED IN COLUMN TWO IS NOT THE PERSON NAMED IN COLUMN TWO IS NAMED IN COLU						
(G) 2155番122			-									100.17						
No. 機識 Xn Yn 望長 点間No KA23 新プー15863,981 -22626,700 15.458 KA24 KA13 新金 -15890.616 -22631.286 20.292 KA14 新金 -15896.438 -22611.429 5.003 P44 展プー15886.438 -22610.399 4.797 KA12 KA12 新プー15896.028 -22609.412 19.957 KA11 新金 -15900.137 -22628.941 9.806 KA13 地番 (K) 2155番126			-1		_				-		1111				55番122	(G) 215		地番
KA13 新金 - 15896、61622631、286 20、292 KA14 KA14 新プ - 15896、4382611、429 5、003 P4 797 KA12 KA12 新プ - 15896、028 - 22609、412 19、957 KA11 KA11 新金 - 15900、137 - 22628、941 9、806 KA13 地 番 (K) 2155番126			Η.									点間No	辺長	Yn	Xn	標識		No.
KA14 新プ -15886.438 -22611.429 5.003 P44 面積 221.7465835 P44 既プ -15891.334 -22610.399 4.797 KA12 KA12 新プ -15896.028 -22609.412 19.957 KA11 KA11 新金 -15900.137 -22628.941 9.806 KA13			Η.			10.4		10000.001	41.5		1012	KA14	20. 292	-22631. 286	-15890. 616	新金		KA13
P44     既了   -15891.334   -22610.399   4.797   KA12       KA12   新了   -15896.028   -22609.412   19.957   KA11       KA11   新金   -15900.137   -2263.941   9.806   KA13			7	THE RESERVE OF THE PERSON NAMED IN COLUMN 2 IS NOT THE PERSON NAME				1									-	
KA12 新プ -15896, 028 -22609, 412 19, 957 KA11 KA11 新金 -15900, 137 -22628, 941 9, 806 KA13 地 番 (K) 2155番126			m'														-	
16 TE 14 (N) 2135 W 125										11111								
1音 0回 積   -394.429338   No   ### the   Vo   271 #   -12 ## ## No								5番126	(K) 215	番	地				-15900. 137	新盤	$\perp$	KATT
110. 196 All 111 AZ X M. M. M.			_	点間No	_	辺長	Yn	Xn	標識		No.				-			
面積 197. 2146690 KA20 新金 -15867. 668 -22636. 937 2. 476 KA21			4		_										-			
地積 197.21 ml KA21 新プ -15867.158 -22634.514 6.801 KA22			-								-	197. ZI M		地 慎				
KA22 新プ -15865.758 -22627.859			-	The second second						_	-				55番123	(H) 21	#	地 垂
No. 188 No. 192 No. 193 No. 19			$\dashv$		-						-	点面No	辺長	Yn				
NO.   情報			$\dashv$		and the same of											-	$\overline{}$	
KA16 新プ -15876.848 -22613.447 3.120 P92 倍面積 -79.507825			$\dashv$			6.3		-130/3.045	WI III	_	- NA		1 107 11 100 100				-	
P92 既プ -15879. 901 -22612. 805 6. 680 KA14 面積 39. 7539125			$\dashv$															P92
KA14 857 -15886, 438 -22611, 429 20, 292 KA13															-15886, 438			KA14
KA13 斯金 -15890.616 -22631,286 9.807 KA15 倍面積 -401,004578							-6 tA								-15890. 616	新金		KA13

作成者				申請人	縮尺	1/
	(令和6年10月14日作成)	75				

