Precious land LS/9

中古戸建

合志市御代志字松ノ本

所在地	合志市御代志字松ノ本1662番28
ナビ検索	合志市御代志1662-28
価格	**28,500,000**円
交通	熊本電気鉄道：御代志駅 徒歩12分
土地面積	339.57㎡（102.71坪）
建物面積	146.83㎡
構造	木造セメント瓦葺平家建
間取り	4ＬＤＫ（和 6･8　洋 6･11　LDK 22）
築年月	平成10年6月30日新築
地目	宅地
土地権利	所有権
都市計画	市街化調整区域
用途地域	無指定
建ぺい率	70%
容積率	200%
接道	東 5.0m 公道 接面18.4m、南 4.0m 私道 接面18.0m 持分なし
私道負担	なし
法令制限	景観法、航空法
設備	上水道、下水道、電気
学校区	西合志中央小学校・西合志中学校
現況	居住中（※内覧は予約制となります）
引渡し	相談
備考	※駐車場5台分 ※境界確認渡し（既存の地積測量図を元に境界確認） ※クロス全張り替え　ハウスクリーニング渡し　北東側洋室床上貼り
広告有効期限	令和9年2月7日
取引態様	専任媒介

株式会社ランドフォーメーション
LAND FORMATION

熊本県知事(1)第5594号
〒860-4109　熊本市南区日吉二丁目12-70
TEL：096-288-6309　FAX：096-288-6329

LAND
FORMATION
株式会社 ランドフォーメーション

合志市御代志

4LDK（和 6・8　洋 6・11　LDK 22）



熊本県合志市御代志1662-28付近




40m

1:1000

Copyright(C)2026 ZENRIN CO., LTD.

禁無断複写複製

株式会社ランドフォーメーション２
P220003234-20260317134758

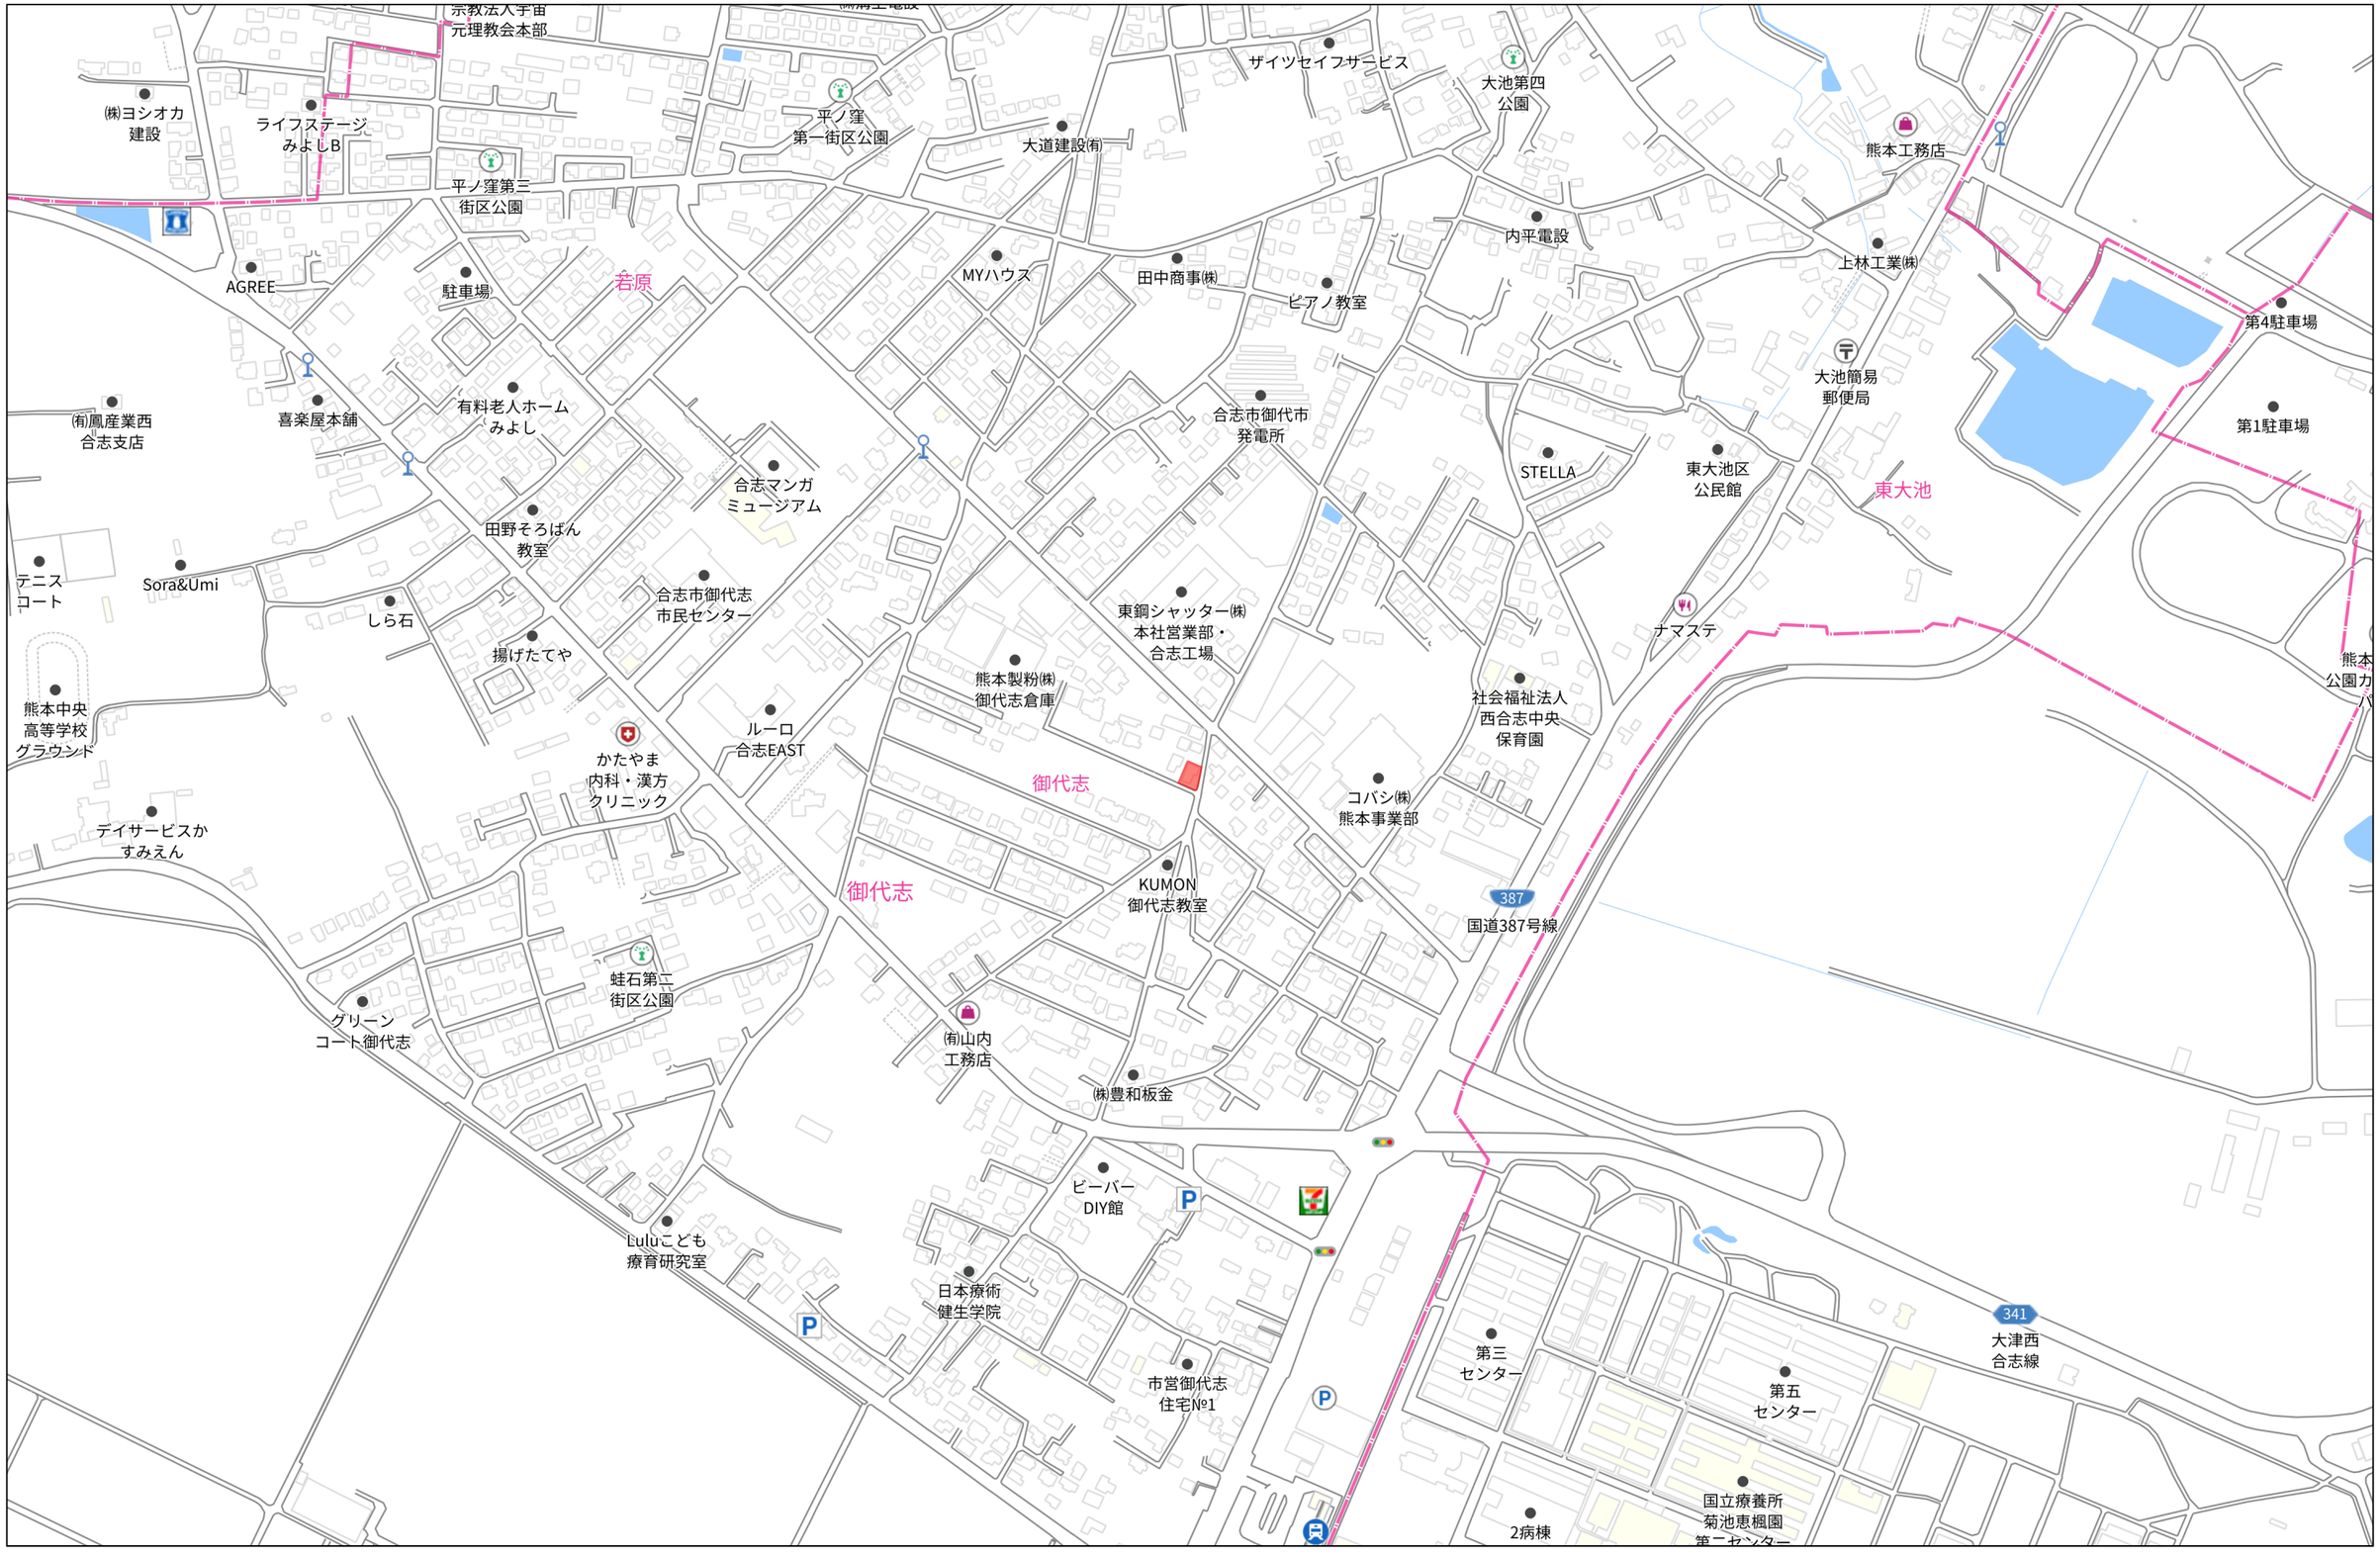

280m

1:5000

Copyright(C)2026 ZENRIN CO., LTD.

禁無断複写複製
株式会社ランドフォーメーション２
P220003234-20260317134929

熊本県合志市御代志1662-28付近



500m

Copyright(C)2026 ZENRIN CO., LTD.

禁無断複写複製
株式会社ランドフォーメーション２
P220003234-20260317135028


N
W
E
S
5.5
725 若原線
4.34
4.75
739 御代志線
900 若原18号線
902 若原19号線
744 若原御代志2号線
0
0.0275
0.055
0.11 Kilometers