


分譲地

熊本市北区梶尾町 全19区画【建築条件なし】

|        |                                                                                      |
|--------|--------------------------------------------------------------------------------------|
| 所在地    | 熊本市北区梶尾町字出口1420番地                                                                    |
| ナビ検索   | 熊本市北区梶尾町1408付近                                                                       |
| 価格     | 【4号地】9,113,750円<br>【9号地】8,520,000円<br>【11号地】8,609,660円                               |
| 坪数・坪単価 | 【4号地】69.68坪（坪単価 130,663円）<br>【9号地】55.93坪（坪単価 152,825円）<br>【11号地】53.01坪（坪単価 163,000円） |
| 交通     | 「梶尾温泉」バス停 徒歩約6分                                                                      |
| 地目     | 宅地                                                                                   |
| 土地権利   | 所有権                                                                                  |
| 都市計画   | 市街化区域                                                                                |
| 用途地域   | 第一種住居地域                                                                              |
| 建ぺい率   | 60%                                                                                  |
| 容積率    | 200%                                                                                 |
| 接道     | 分譲地内 公道 幅員約5m                                                                        |
| 法令制限   | 航空法 景観法                                                                              |
| 設備     | 公営上水道・公共下水道・九州電力                                                                     |
| 現況     | 更地                                                                                   |
| 引渡し    | 即時                                                                                   |
| 備考     | 建築条件なし                                                                               |
| 取引態様   | 媒介                                                                                   |
| 広告有効期限 | 令和8年9月8日                                                                             |

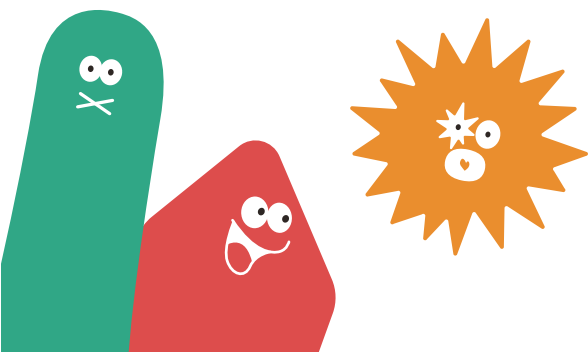

株式会社 ランドフォーメーション

LAND FORMATION

熊本県知事(1)第5594号  
〒860-0834 熊本市南区江越1丁目10番3号  
TEL: 096-288-6309 FAX: 096-288-6329





LAND  
FORMATION


熊本県 ランドフォーメーション

# 熊本市北区梶尾町 全19区画



給水計画

- 給水量 4人×19世帯×300ℓ/日＝22800ℓ/日
- 各戸取り出しは、サドルにて分岐し20mm口径とし、各宅地内引き込みは、止水コマ止めとする。
- 仕切弁は、市上下水道局仕様とする。
- 親地には、マーカーエイト＋水洗1栓設ける事。
- 実施計画に当たっては市上下水道局と十分打合せを行い、給水装置計画書の承認を得る事。
- 図面の既設水道管の位置は参考程度であり、実施施工に当たっては、試掘等行い十分注意し施工する事。
- 使用材料は認証品を使用し、事前に材料承認を受ける事。

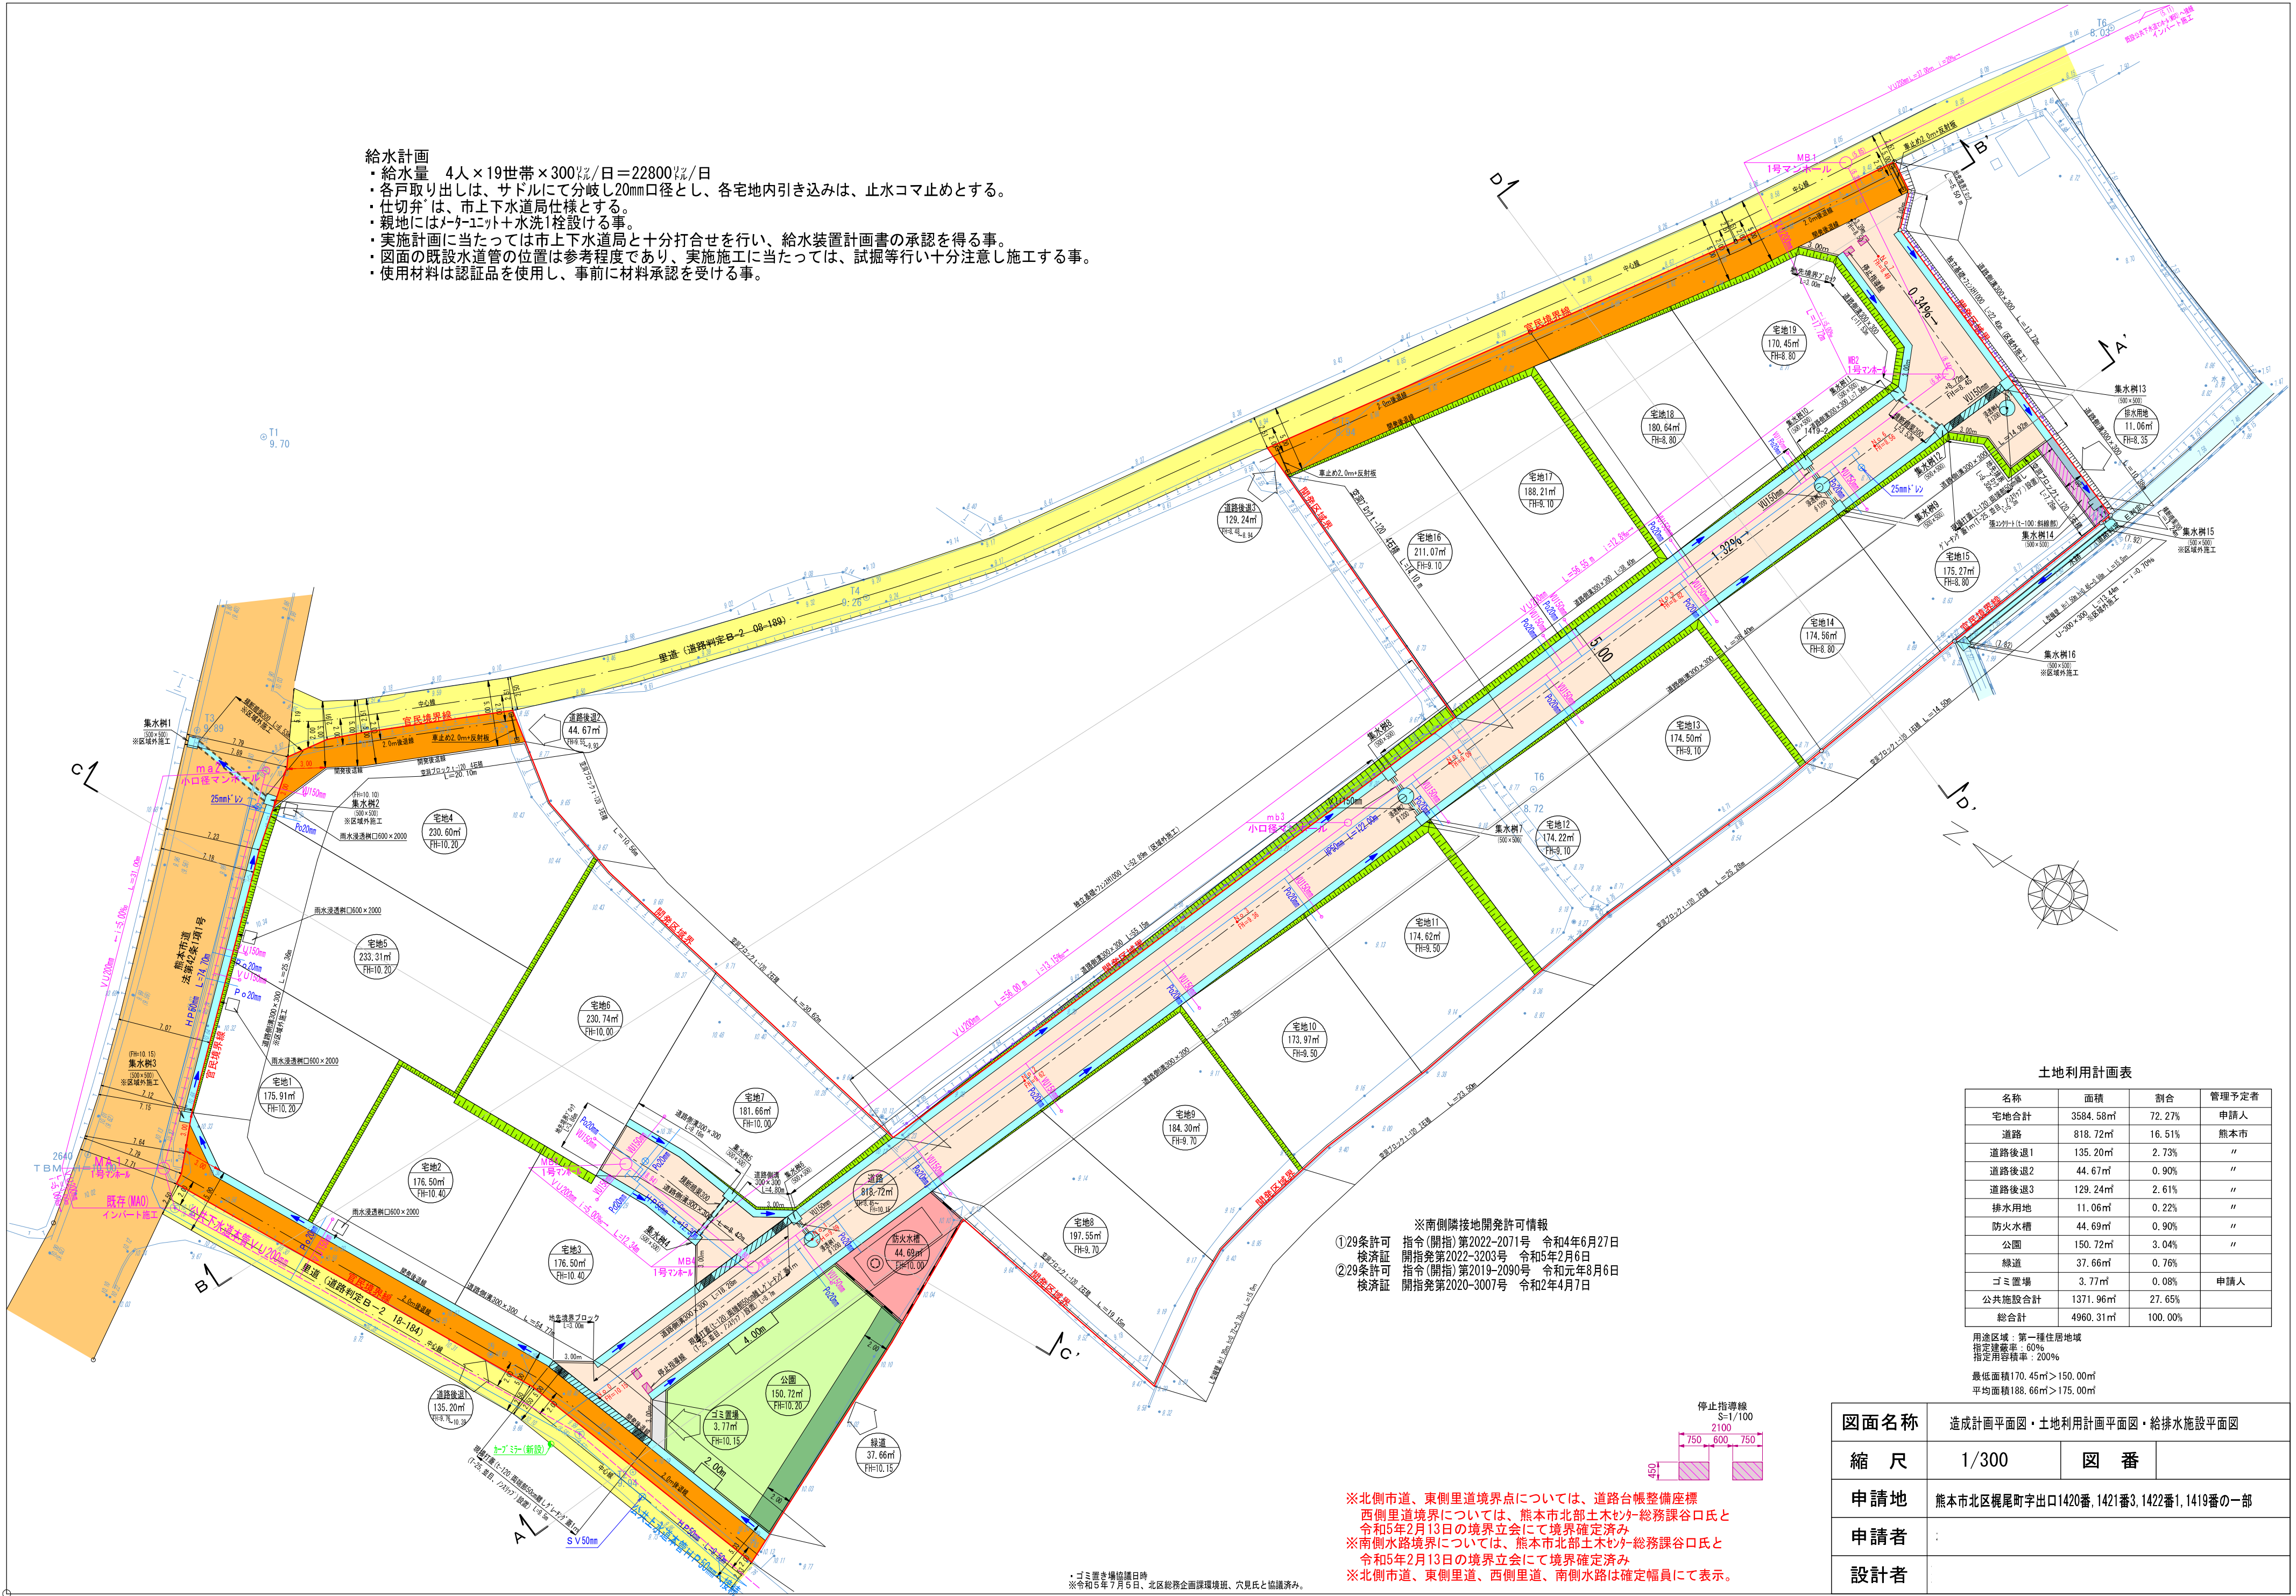


土地利用計画表

| 名称     | 面積       | 割合      | 管理予定者 |
|--------|----------|---------|-------|
| 宅地合計   | 3584.58㎡ | 72.27%  | 申請人   |
| 道路     | 818.72㎡  | 16.51%  | 熊本市   |
| 道路後退1  | 135.20㎡  | 2.73%   | 〃     |
| 道路後退2  | 44.67㎡   | 0.90%   | 〃     |
| 道路後退3  | 129.24㎡  | 2.61%   | 〃     |
| 排水用地   | 11.06㎡   | 0.22%   | 〃     |
| 防火水槽   | 44.69㎡   | 0.90%   | 〃     |
| 公園     | 150.72㎡  | 3.04%   | 〃     |
| 緑道     | 37.66㎡   | 0.76%   | 〃     |
| ゴミ置場   | 3.77㎡    | 0.08%   | 申請人   |
| 公共施設合計 | 1371.96㎡ | 27.65%  |       |
| 総合計    | 4960.31㎡ | 100.00% |       |

用途区域：第一種住居地域  
指定建蔽率：60%  
指定用途率：200%  
最低面積170.45㎡>150.00㎡  
平均面積188.66㎡>175.00㎡

※南側隣接地開発許可情報  
①29条許可 指令(開指)第2022-2071号 令和4年6月27日  
検済証 開指発第2022-3203号 令和5年2月6日  
②29条許可 指令(開指)第2019-2090号 令和元年8月6日  
検済証 開指発第2020-3007号 令和2年4月7日

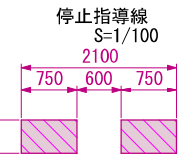

※北側市道、東側里道境界点については、道路台帳整備座標  
西側里道境界については、熊本市北部土木センター総務課谷口氏と  
令和5年2月13日の境界立会にて境界確定済み  
※南側水路境界については、熊本市北部土木センター総務課谷口氏と  
令和5年2月13日の境界立会にて境界確定済み  
※北側市道、東側里道、西側里道、南側水路は確定幅員にて表示。

地 番 1419 2ないし1419 28

地 積 測 量 図

土地の所在 熊本市北区梶尾町字出口



引照点：(IN1(近景))  
新設：金属釘




引照点：(IN2(近景))  
新設：金属釘

|       |            |
|-------|------------|
| 測量年月日 | 令和6年7月17日  |
| 座標系   | 世界測地系 II 系 |

| 恒 久 的 地 物 の 座 標 値 |            |            |        |         |
|-------------------|------------|------------|--------|---------|
| 点 名               | X座標        | Y座標        | 標 識    | 備 考     |
| IN1               | -13577.748 | -25698.903 | 新設：金属釘 | 引照点(桧上) |
| IN2               | -13598.664 | -25657.561 | 新設：金属釘 | 引照点(桧上) |

| 地 番       | 面 積                         |
|-----------|-----------------------------|
| ① 1419-2  | 821.0102640 m <sup>2</sup>  |
| ② 1419-3  | 135.8016205 m <sup>2</sup>  |
| ③ 1419-4  | 44.4663495 m <sup>2</sup>   |
| ④ 1419-5  | 127.0169210 m <sup>2</sup>  |
| ⑤ 1419-6  | 175.7614400 m <sup>2</sup>  |
| ⑥ 1419-7  | 176.4151890 m <sup>2</sup>  |
| ⑦ 1419-8  | 175.7940045 m <sup>2</sup>  |
| ⑧ 1419-9  | 230.3539945 m <sup>2</sup>  |
| ⑨ 1419-10 | 233.8951210 m <sup>2</sup>  |
| ⑩ 1419-11 | 229.8392500 m <sup>2</sup>  |
| ⑪ 1419-12 | 180.9417085 m <sup>2</sup>  |
| ⑫ 1419-13 | 198.0997540 m <sup>2</sup>  |
| ⑬ 1419-14 | 184.9238415 m <sup>2</sup>  |
| ⑭ 1419-15 | 174.5360935 m <sup>2</sup>  |
| ⑮ 1419-16 | 175.2575185 m <sup>2</sup>  |
| ⑯ 1419-17 | 174.9341140 m <sup>2</sup>  |
| ⑰ 1419-18 | 175.2667695 m <sup>2</sup>  |
| ⑱ 1419-19 | 175.5028960 m <sup>2</sup>  |
| ⑲ 1419-20 | 176.5080875 m <sup>2</sup>  |
| ⑳ 1419-21 | 210.2532585 m <sup>2</sup>  |
| ㉑ 1419-22 | 187.4914510 m <sup>2</sup>  |
| ㉒ 1419-23 | 179.7096855 m <sup>2</sup>  |
| ㉓ 1419-24 | 169.0689970 m <sup>2</sup>  |
| ㉔ 1419-25 | 189.4171215 m <sup>2</sup>  |
| ㉕ 1419-26 | 3.8071285 m <sup>2</sup>    |
| ㉖ 1419-27 | 45.3657020 m <sup>2</sup>   |
| ㉗ 1419-28 | 11.1786480 m <sup>2</sup>   |
| 総合計面積     | 4962.6669290 m <sup>2</sup> |

《 全体図 》

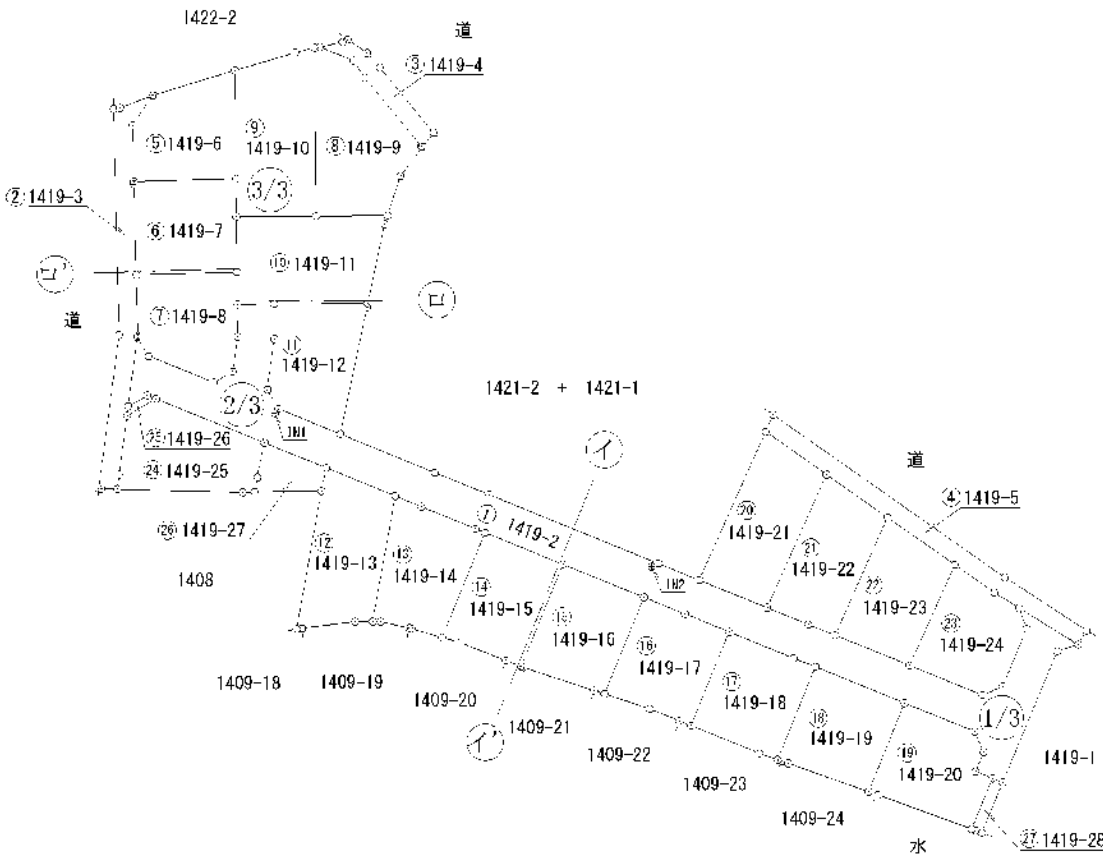

本測量に使用した与点

| 点 名  | X座標        | Y座標        | 標 識 | 備 考        |
|------|------------|------------|-----|------------|
| 2661 | -13695.536 | -25694.732 | 真鍮鉢 | 熊本市道路台帳基準点 |
| 2670 | -13697.860 | -25648.435 | 真鍮鉢 | 熊本市道路台帳基準点 |

※管理者によりパラメータ変換された座標値である。

(単位：m)

作 成 者

熊本市中央区保田窪二丁目3番55号  
土地家屋調査士 植 原 直 司

(令和6年7月18日作成)

申 請 人


縮 尺

1 / 1000

地番 1419 2ないし1419 28

地積測量図

土地の所在 熊本市北区梶尾町字出口

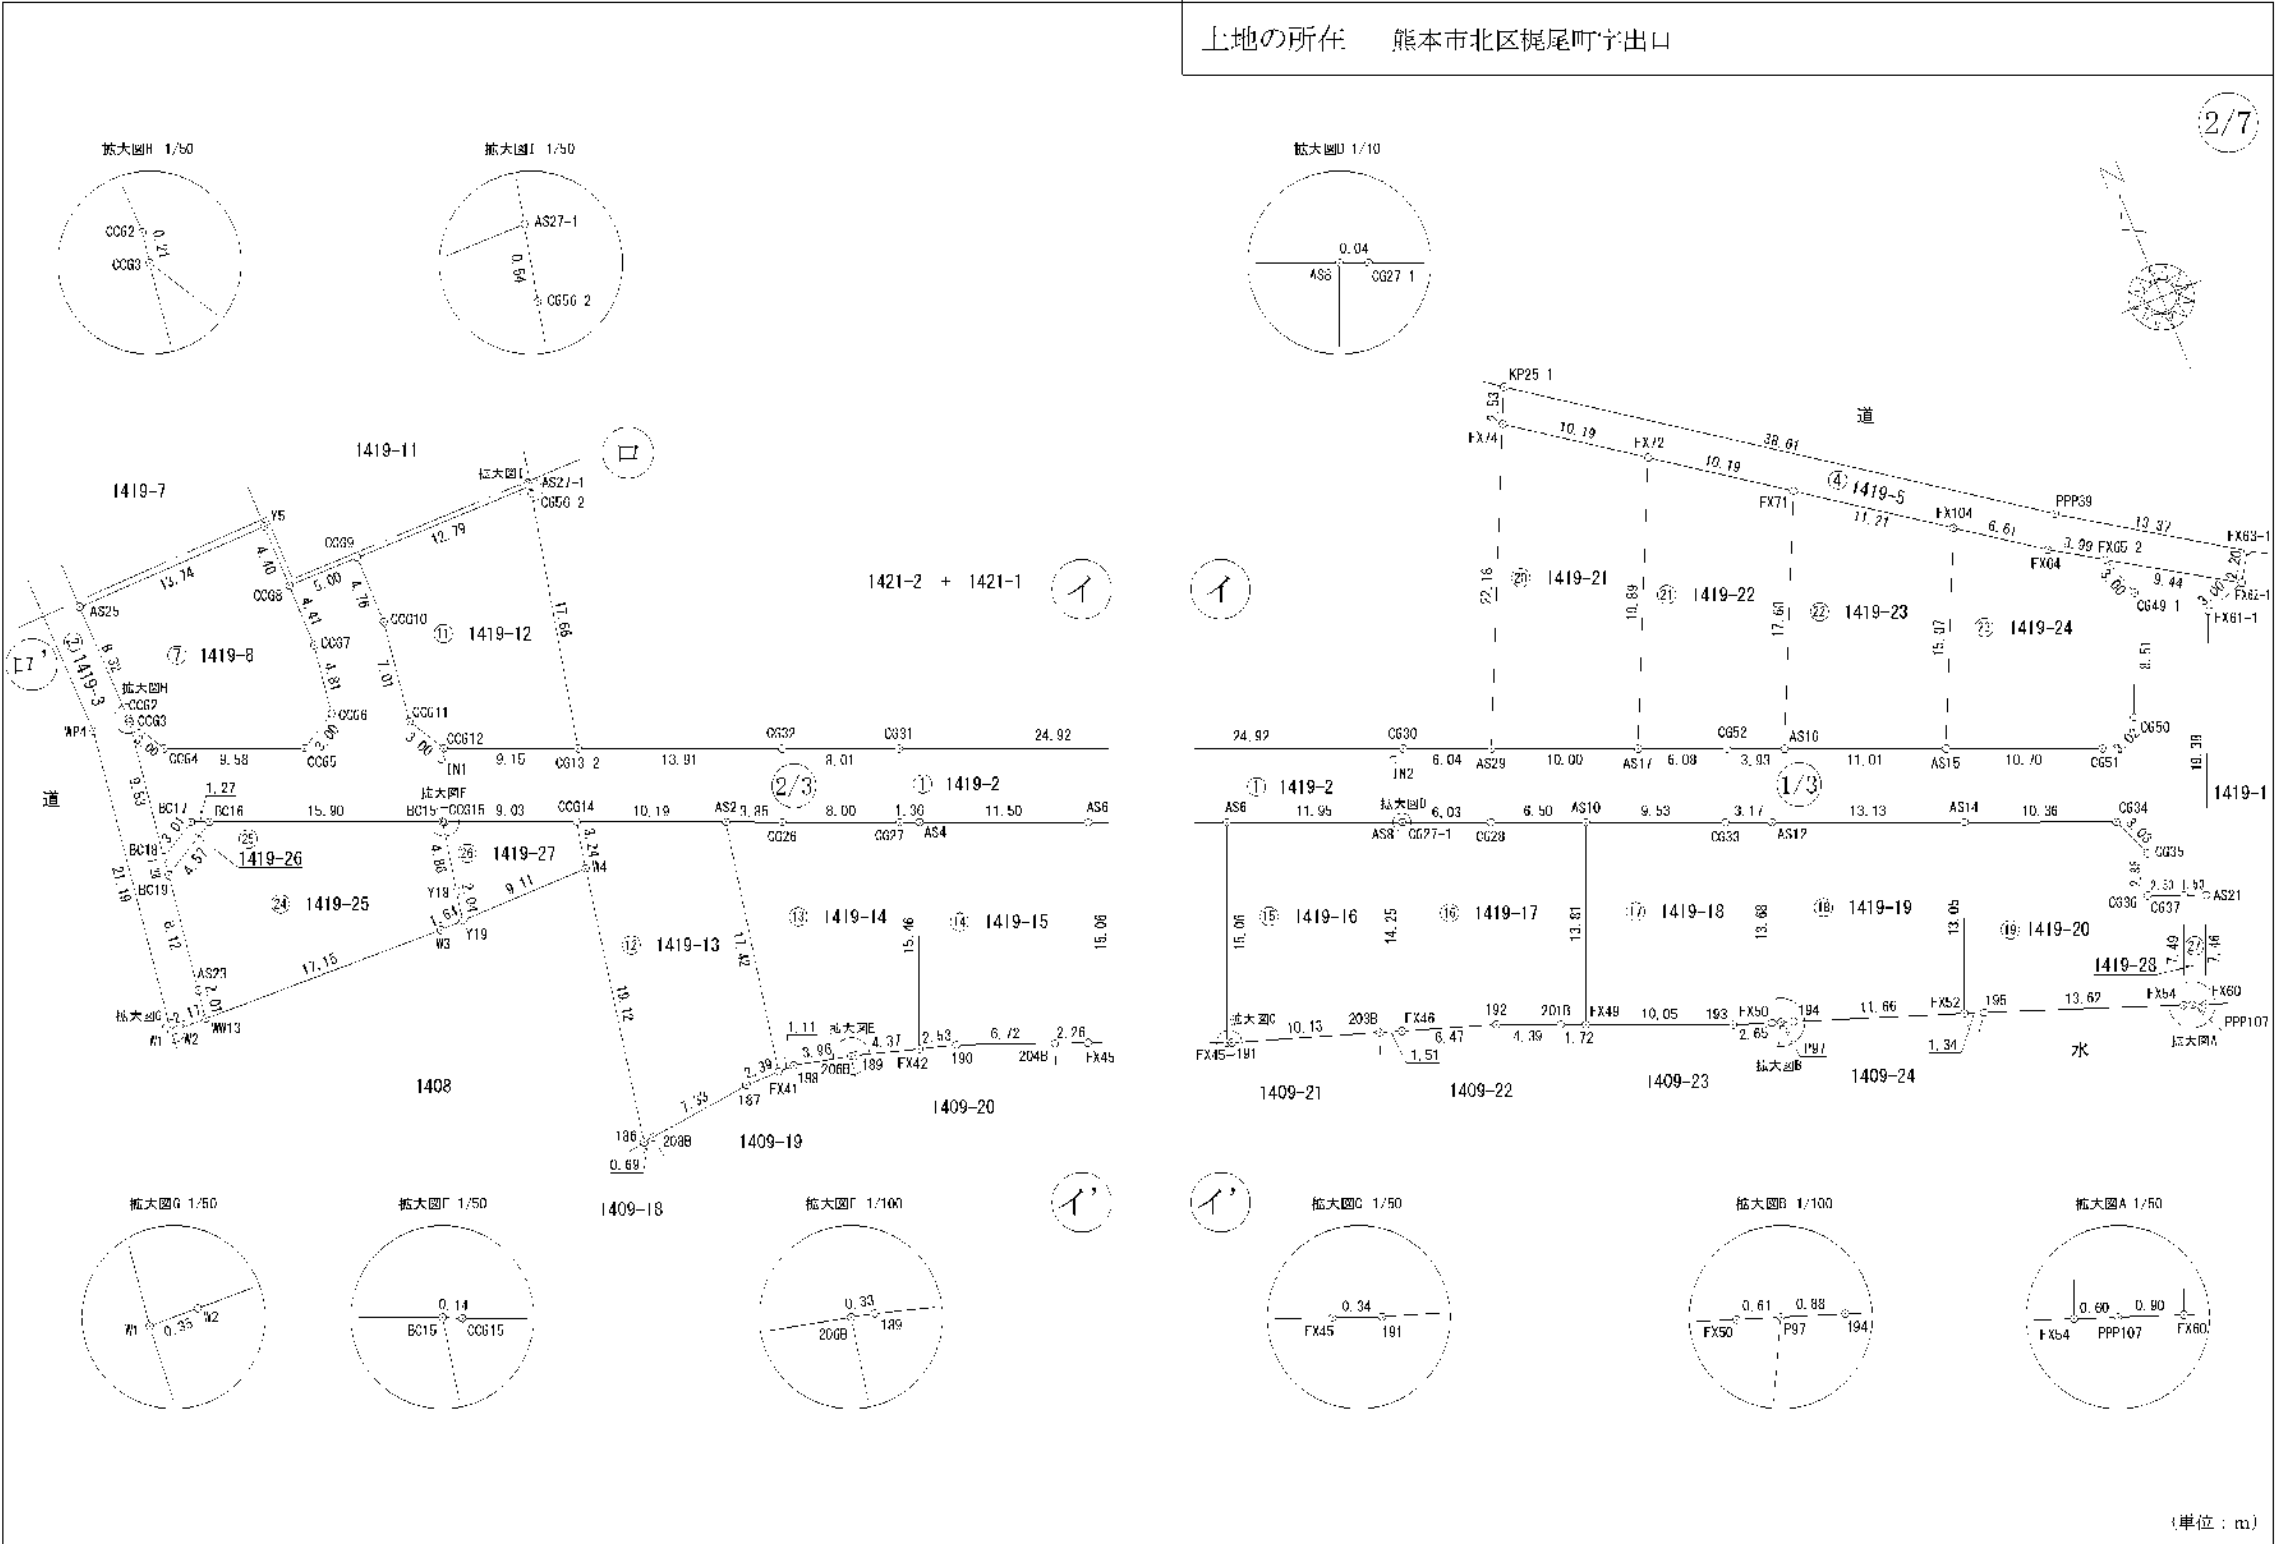

作成者 熊本市中央区保田窪二丁目3番55号  
土地家屋調査士 植原直司 (令和6年7月18日作成)

申請人

縮尺 1/500

地 番 1419 2ないし1419 28

地 積 測 量 図


土地の所在 熊本市北区梶尾町字出口

3/7

求積表

世界測地系

| 地 番    |           | 1419 2     |            |                       |                      |
|--------|-----------|------------|------------|-----------------------|----------------------|
| 測点名    | 境界標種      | X 座 標      | Y 座 標      | $X_{n+1}-X_{n-1}$     | $Y(X_{n+1}-X_{n-1})$ |
| CG3    | 新設：金属プレート | 13567.944  | 25707.874  | 6.853                 | 176393.228232        |
| CG4    | 新設：金属プレート | 13569.931  | 25706.161  | 6.179                 | 158838.387356        |
| CG5    | 新設：金属プレート | 13573.521  | 25697.279  | 2.993                 | 53912.891342         |
| CG6    | 新設：金属プレート | 13572.931  | 25694.878  | 6.256                 | 160745.905588        |
| CG7    | 新設：金属プレート | -13567.267 | -25694.011 | 9.171                 | -235639.774851       |
| CG8    | 新設：金属プレート | -13562.560 | -25694.048 | 4.453                 | -114415.595744       |
| CG9    | 新設：金属プレート | -13562.514 | -25689.947 | -4.717                | 121175.224699        |
| CG10   | 新設：金属プレート | -13567.577 | -25689.005 | -11.711               | 300842.927355        |
| CG11   | 新設：金属プレート | -13574.825 | -25689.959 | -9.540                | 245052.238860        |
| CG12   | 新設：金属プレート | -13577.117 | -25688.464 | -6.341                | 159154.911064        |
| CG13-2 | 新設：金属プレート | -13580.166 | -25679.986 | -8.708                | 223621.318058        |
| CG32   | 新設：金属プレート | -13585.525 | -25667.107 | -8.265                | 212135.629335        |
| CG31   | 新設：金属プレート | -13588.531 | -25659.683 | -12.390               | 317666.875540        |
| CG39   | 新設：金属プレート | 13583.205  | 25636.590  | 11.666                | 299076.458940        |
| AS29   | 新設：金属プレート | 13600.497  | 25631.902  | 6.959                 | 155293.241118        |
| AS17   | 新設：金属プレート | 13604.561  | 25621.741  | 6.957                 | 155193.903298        |
| CG52   | 新設：金属プレート | 13606.551  | 25616.111  | 3.765                 | 96144.669210         |
| AS_8   | 新設：金属プレート | -13608.929 | -25612.471 | -5.807                | 136593.411718        |
| AS_5   | 新設：金属プレート | -13612.161 | -25602.272 | -8.150                | 208653.516800        |
| CG51   | 新設：金属プレート | -13616.179 | -25592.355 | -2.350                | 72938.211750         |
| CG50   | 新設：金属プレート | -13615.911 | -25589.565 | 9.032                 | -231124.951090       |
| CG19-1 | 新設：金属プレート | -13607.117 | -25586.813 | 10.691                | -273643.272233       |
| FX62-2 | 新設：金属プレート | -13604.320 | -25587.227 | -2.126                | 54395.687202         |
| FX62-1 | 新設：金属プレート | -13609.573 | -25579.292 | -5.595                | 140759.963340        |
| FX61-1 | 新設：金属プレート | -13610.515 | -25582.139 | -18.536               | 451835.170234        |
| AS21   | 新設：金属プレート | -13608.109 | -25559.512 | -17.349               | 443953.454628        |
| CG37   | 新設：金属プレート | -13607.164 | -25590.561 | 1.483                 | -37951.395163        |
| CG35   | 新設：金属プレート | -13606.028 | -25593.283 | 3.586                 | -91771.512838        |
| CG36   | 新設：金属プレート | -13603.978 | -25592.502 | 5.442                 | -139272.763254       |
| CG34   | 新設：金属プレート | -13601.184 | -25593.370 | 6.689                 | -171194.051930       |
| AS14   | 新設：金属プレート | -13617.289 | -25602.375 | 8.531                 | -220093.872225       |
| AS_2   | 新設：金属プレート | -13612.353 | -25616.117 | 6.129                 | -156995.235983       |
| CG33   | 新設：金属プレート | -13611.160 | -25618.085 | 1.781                 | -42180.078728        |
| AS_9   | 新設：金属プレート | -13607.572 | -25626.912 | 6.036                 | -154694.940892       |
| CG23   | 新設：金属プレート | -13605.121 | -25632.931 | 1.718                 | -420935.132612       |
| CG27-1 | 新設：金属プレート | -13602.951 | -25638.516 | 2.285                 | -58694.009050        |
| AS8    | 新設：金属プレート | -13602.309 | -25638.553 | 4.514                 | -115732.428242       |
| AS6    | 新設：金属プレート | -13598.340 | -25649.621 | 8.329                 | -226469.530296       |
| AS4    | 新設：金属プレート | -13594.610 | -25660.275 | 4.341                 | -112421.405798       |
| CG27   | 新設：金属プレート | -13593.499 | -25661.535 | 3.528                 | -90533.895430        |
| CG25   | 新設：金属プレート | -13590.482 | -25668.548 | 4.473                 | -114817.294504       |
| AS2    | 新設：金属プレート | -13589.928 | -25672.609 | 5.314                 | -136423.712866       |
| CG14   | 新設：金属プレート | -13585.168 | -25681.542 | 7.261                 | -186475.580862       |
| CG15   | 新設：金属プレート | -13581.765 | -25690.305 | 3.461                 | -88914.145695        |
| BC15   | 新設：金属プレート | 13581.707  | 25690.428  | 6.909                 | 154373.781852        |
| BC16   | 新設：金属プレート | 13575.756  | 25705.175  | 6.424                 | 165139.944299        |
| BC17   | 新設：金属プレート | 13575.281  | 25706.350  | 1.935                 | 46676.072259         |
| BC18   | 新設：金属プレート | 13576.791  | 25708.351  | 7.339                 | 294193.377867        |
| 合 計 積  |           |            |            | 1642.020528           |                      |
| 面 積    |           |            |            | 821.0102640           |                      |
| 地 積    |           |            |            | 821.01 m <sup>2</sup> |                      |

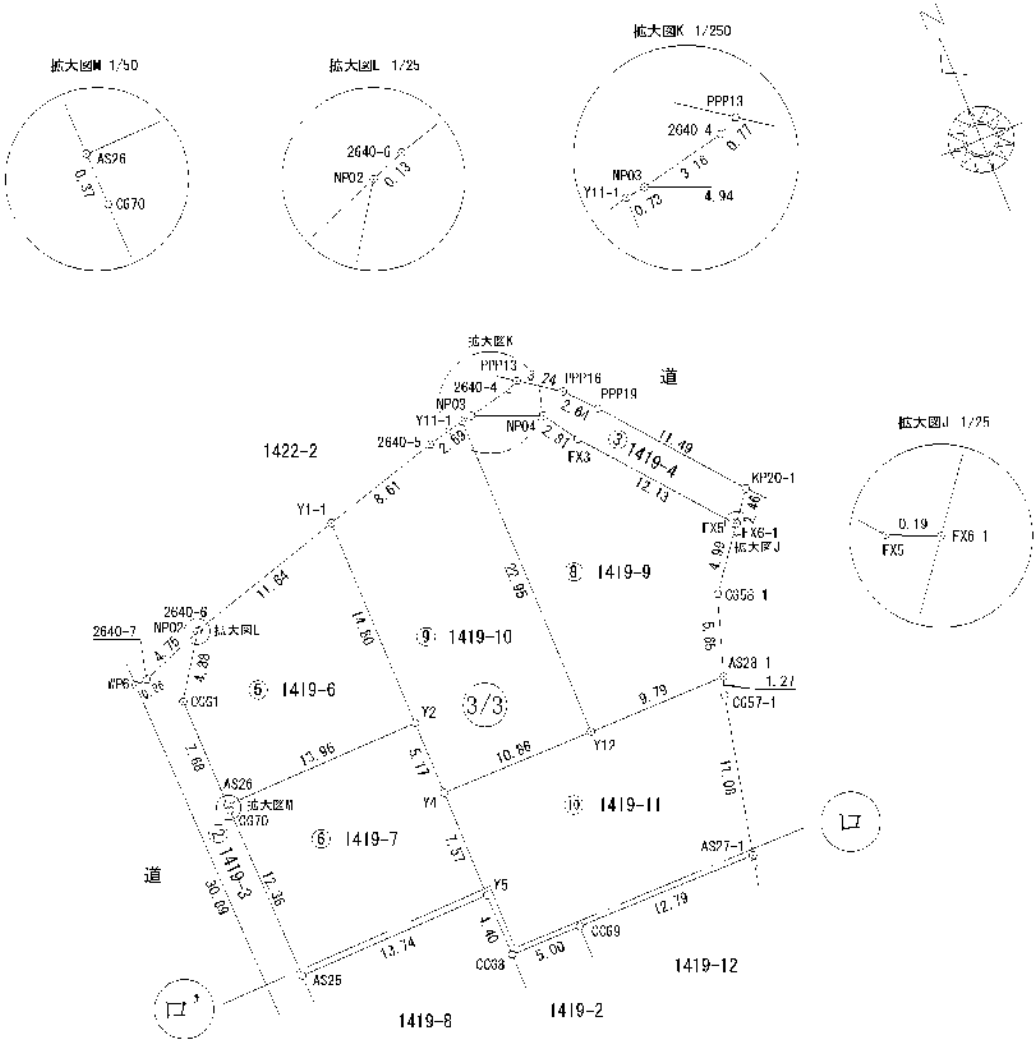

地 番 1419 2ないし1419 28

地 積 測 量 図

土地の所在 熊本市北区梶尾町字出口

4/7

| 地 番    |            | ㊦ 1419-3              |            |                   |                      |
|--------|------------|-----------------------|------------|-------------------|----------------------|
| 測点名    | 境界標種       | X 座 標                 | Y 座 標      | $X_{n+1}-X_{n-1}$ | $Y(X_{n+1}-X_{n-1})$ |
| E1     | 復元：金属釘     | 13588.932             | 25712.380  | 51.919            | 540220.798899        |
| E2     | 復元：金属釘     | 13587.931             | 25710.175  | 51.879            | 1383818.168825       |
| E3     | 復元：金属釘     | 13586.151             | 25710.332  | 30.367            | 736130.431244        |
| 2640-7 | 復元：金属釘     | -13586.066            | -25710.076 | 1.314             | -49638.077884        |
| N702   | 新設：金属プレート  | -13584.339            | -25705.652 | -2.343            | 60228.342636         |
| CG1    | 新設：金属プレート  | -13588.409            | -25708.244 | -11.746           | 351973.258624        |
| A526   | 新設：金属プレート  | -13546.585            | -25708.190 | -8.050            | 236950.929500        |
| C G 70 | 新設：金属プレート  | -13546.459            | -25708.182 | -12.733           | 327342.251406        |
| A525   | 新設：金属プレート  | -13558.515            | -25707.858 | -20.674           | 531484.256232        |
| CG2    | 新設：金属プレート  | -13567.133            | -25707.640 | -8.526            | 219153.388640        |
| CG3    | 新設：金属プレート  | -13567.244            | -25707.674 | -9.658            | 248254.715492        |
| B C 18 | 新設：金属プレート  | -13576.191            | -25708.963 | -10.713           | 275420.013459        |
| B C 19 | 新設：金属プレート  | 13578.957             | 25709.119  | 9.309             | 239326.188771        |
| A523   | 新設：金属プレート  | 13586.100             | 25710.198  | 10.937            | 258050.257326        |
| E X 13 | 新設：プラスチック板 | 13588.994             | 25710.462  | 1.343             | 49355.435438         |
| E2     | 新設：金属プレート  | 13588.941             | 25712.631  | 0.962             | 1534.183122          |
| 倍 面 積  |            | 271.603241            |            |                   |                      |
| 面 積    |            | 135.8016205           |            |                   |                      |
| 地 積    |            | 135.80 m <sup>2</sup> |            |                   |                      |

| 地 番    |           | ㊦ 1419-4             |            |                   |                      |
|--------|-----------|----------------------|------------|-------------------|----------------------|
| 測点名    | 境界標種      | X 座 標                | Y 座 標      | $X_{n+1}-X_{n-1}$ | $Y(X_{n+1}-X_{n-1})$ |
| CP13   | 復元：金属釘    | -13586.704           | -25679.018 | -1.523            | 39139.141368         |
| CP16   | 復元：金属釘    | -13588.565           | -25676.268 | -3.521            | 98139.432128         |
| PP19   | 復元：金属釘    | -13580.525           | -25674.595 | -10.533           | 278132.887635        |
| K20-1  | 新設：金属プレート | -13539.398           | -25667.592 | -10.536           | 278130.770112        |
| FX0-1  | 新設：金属プレート | -13541.361           | -25668.769 | -1.888            | 48462.635872         |
| FX5    | 新設：金属釘    | -13541.586           | -25668.944 | 9.426             | -241955.460144       |
| FX3    | 新設：金属釘    | 13531.335            | 25676.666  | 11.701            | 309442.668866        |
| N701   | 新設：金属プレート | -13529.585           | -25678.215 | 4.198             | -107797.146570       |
| N703   | 新設：金属プレート | -13527.737           | -25682.797 | 2.543             | -6531.352771         |
| 2640-1 | 復元：金属釘    | -13527.012           | -25679.711 | 1.033             | -28527.141483        |
| 倍 面 積  |           | -38.932699           |            |                   |                      |
| 面 積    |           | 44.4663495           |            |                   |                      |
| 地 積    |           | 44.46 m <sup>2</sup> |            |                   |                      |

| 地 番    |            | ㊦ 1419-5              |            |                   |                      |
|--------|------------|-----------------------|------------|-------------------|----------------------|
| 測点名    | 境界標種       | X 座 標                 | Y 座 標      | $X_{n+1}-X_{n-1}$ | $Y(X_{n+1}-X_{n-1})$ |
| E225-1 | 新設：金属プレート  | -13577.910            | -25620.327 | -19.882           | 599336.270611        |
| PP20   | 復元：プラスチック板 | -13599.127            | -25589.829 | -29.477           | 754296.660933        |
| FX63-1 | 新設：金属プレート  | -13597.417            | -25578.120 | -9.146            | 233937.485520        |
| FX62-1 | 復元：金属プレート  | -13599.273            | -25579.592 | 3.097             | -792.9.087321        |
| FX63-2 | 新設：金属プレート  | -13584.320            | -25557.227 | 7.869             | -150876.814503       |
| FX64   | 新設：金属プレート  | -13582.504            | -25590.411 | 5.917             | -151420.226957       |
| FX104  | 新設：金属プレート  | -13598.403            | -25596.119 | 10.244            | -262236.643026       |
| FX71   | 新設：金属釘     | -13591.960            | -25606.588 | 12.200            | -314945.042400       |
| FX72   | 新設：金属プレート  | -13586.103            | -25613.525 | 11.715            | -300063.593445       |
| FX74   | 新設：金属プレート  | -13589.545            | -25621.958 | 8.163             | -209152.043154       |
| 倍 面 積  |            | -254.693842           |            |                   |                      |
| 面 積    |            | 127.0169210           |            |                   |                      |
| 地 積    |            | 127.01 m <sup>2</sup> |            |                   |                      |

| 地 番    |           | ㊦ 1419-8              |            |                   |                      |
|--------|-----------|-----------------------|------------|-------------------|----------------------|
| 測点名    | 境界標種      | X 座 標                 | Y 座 標      | $X_{n+1}-X_{n-1}$ | $Y(X_{n+1}-X_{n-1})$ |
| VP02   | 新設：金属プレート | -13594.339            | -25705.652 | 4.118             | -105855.874938       |
| 2640-6 | 復元：金属プレート | -13534.291            | -25705.529 | 3.116             | -87810.087064        |
| Y1-1   | 新設：金属プレート | -13539.923            | -25694.332 | -1.127            | 293909.8.7384        |
| Y2     | 新設：金属釘    | -13545.718            | -25694.235 | -1.5.182          | 389675.991070        |
| A526   | 新設：金属プレート | -13548.036            | -25705.190 | 7.309             | -187901.1607.0       |
| CG1    | 新設：金属プレート | -13538.469            | -25705.344 | 1.746             | -301970.209624       |
| 倍 面 積  |           | -351.625880           |            |                   |                      |
| 面 積    |           | 175.7614400           |            |                   |                      |
| 地 積    |           | 175.76 m <sup>2</sup> |            |                   |                      |

| 地 番    |            | ㊦ 1419-7              |            |                   |                      |
|--------|------------|-----------------------|------------|-------------------|----------------------|
| 測点名    | 境界標種       | X 座 標                 | Y 座 標      | $X_{n+1}-X_{n-1}$ | $Y(X_{n+1}-X_{n-1})$ |
| A526   | 新設：金属プレート  | 13545.085             | 25705.130  | 0.741             | 13943.768799         |
| Y3     | 新設：金属釘     | 13545.718             | 25694.235  | 4.890             | 123332.328009        |
| Y4     | 新設：プラスチック板 | -13550.895            | -25694.190 | -1.2.739          | 327319.2861.0        |
| Y5     | 新設：プラスチック板 | -13558.457            | -25694.121 | -7.933            | 203831.185692        |
| A525   | 新設：金属プレート  | -13558.818            | -25707.858 | 1.998             | -303442.880284       |
| C G 70 | 新設：金属プレート  | -13548.459            | -25705.182 | 1.2.733           | -327342.281406       |
| 倍 面 積  |            | -352.836373           |            |                   |                      |
| 面 積    |            | 176.4.51890           |            |                   |                      |
| 地 積    |            | 176.41 m <sup>2</sup> |            |                   |                      |

| 地 番   |            | ㊦ 1419-8              |            |                   |                      |
|-------|------------|-----------------------|------------|-------------------|----------------------|
| 測点名   | 境界標種       | X 座 標                 | Y 座 標      | $X_{n+1}-X_{n-1}$ | $Y(X_{n+1}-X_{n-1})$ |
| A525  | 新設：金属プレート  | 13558.818             | 25707.858  | 8.676             | 22301.376003         |
| Y5    | 新設：プラスチック板 | 13558.457             | 25694.124  | 4.042             | 103855.649238        |
| CG3   | 新設：金属プレート  | 13562.860             | 25694.048  | 8.810             | 226344.562880        |
| CG7   | 新設：金属プレート  | 13567.267             | 25694.011  | 9.171             | 238639.774881        |
| CG5   | 新設：金属プレート  | 13572.031             | 25694.678  | 6.256             | 160745.965568        |
| CG6   | 新設：金属プレート  | 13573.523             | 25697.279  | 2.098             | 53912.591342         |
| CG4   | 新設：金属プレート  | 13569.933             | 25706.164  | 6.179             | 158838.387356        |
| CG3   | 新設：金属プレート  | 13567.744             | 25707.674  | 2.800             | 71981.487230         |
| CG2   | 新設：金属プレート  | -13567.153            | -25707.640 | 8.326             | -219153.388640       |
| 倍 面 積 |            | -341.688039           |            |                   |                      |
| 面 積   |            | 175.7940045           |            |                   |                      |
| 地 積   |            | 175.79 m <sup>2</sup> |            |                   |                      |

作成者

熊本市中央区保田窪二丁目3番55号  
土地家屋調査士 植原直司

(令和6年7月18日作成)

申請人

縮尺

1/

地番1419 2ないし1419 28

地積測量図

土地の所在 熊本市北区梶尾町字出口

5/7

| 地番 ⑩ 1419-9 |            | X座標        | Y座標        | X <sub>n+1</sub> -X <sub>n-1</sub> | Y (X <sub>n+1</sub> -X <sub>n-1</sub> ) |
|-------------|------------|------------|------------|------------------------------------|-----------------------------------------|
| 測点名         | 境界標種       |            |            |                                    |                                         |
| Y11-1       | 新設：金属プレート  | -13527.811 | -25683.518 | 23.064                             | -592107.823972                          |
| N703        | 新設：金属プレート  | -13527.737 | -25682.797 | -1.711                             | 11730.797968                            |
| N704        | 新設：金属プレート  | -13529.585 | -25678.215 | -4.198                             | 107797.46570                            |
| FX3         | 新設：金属釘     | -13531.935 | -25676.666 | -11.701                            | 350442.668866                           |
| FX5         | 新設：金属釘     | -13541.286 | -25668.945 | -9.426                             | 241055.466144                           |
| FX6-1       | 新設：金属プレート  | -13541.361 | -25668.769 | -4.655                             | 104036.858295                           |
| OG58-1      | 新設：金属プレート  | -13545.341 | -25671.786 | -9.352                             | 240052.542672                           |
| AS28-1      | 新設：金属プレート  | -13550.713 | -25673.538 | -5.450                             | 139920.782100                           |
| Y12         | 新設：プラスチック板 | -13550.791 | -25683.331 | 22.872                             | -587429.146632                          |
| 倍面積         |            |            |            |                                    | -460.707969                             |
| 面積          |            |            |            |                                    | 230.4639945                             |
| 地積          |            |            |            |                                    | 230.46 m <sup>2</sup>                   |

| 地番 ⑩ 1419-10 |            | X座標        | Y座標        | X <sub>n+1</sub> -X <sub>n-1</sub> | Y (X <sub>n+1</sub> -X <sub>n-1</sub> ) |
|--------------|------------|------------|------------|------------------------------------|-----------------------------------------|
| 測点名          | 境界標種       |            |            |                                    |                                         |
| Y11-1        | 新設：金属プレート  | -13530.923 | -25694.892 | 17.230                             | -44274.374180                           |
| 2840-5       | 新設：金属プレート  | -13528.488 | -25686.130 | 3.582                              | -79164.652660                           |
| Y11-1        | 新設：金属プレート  | -13527.841 | -25683.518 | -22.393                            | 572819.551954                           |
| Y12          | 新設：プラスチック板 | -13550.791 | -25683.331 | -23.344                            | 591846.679584                           |
| Y1           | 新設：プラスチック板 | -13550.585 | -25694.190 | 5.073                              | -130546.623870                          |
| Y2           | 新設：金属釘     | -13545.718 | -25694.235 | 19.962                             | -512938.319070                          |
| 倍面積          |            |            |            |                                    | -467.790242                             |
| 面積           |            |            |            |                                    | 223.8961210                             |
| 地積           |            |            |            |                                    | 223.89 m <sup>2</sup>                   |

| 地番 ⑩ 1419-11 |            | X座標        | Y座標        | X <sub>n+1</sub> -X <sub>n-1</sub> | Y (X <sub>n+1</sub> -X <sub>n-1</sub> ) |
|--------------|------------|------------|------------|------------------------------------|-----------------------------------------|
| 測点名          | 境界標種       |            |            |                                    |                                         |
| Y4           | 新設：プラスチック板 | -13600.686 | -25694.190 | 7.666                              | -196971.063640                          |
| Y12          | 新設：プラスチック板 | -13600.691 | -25683.331 | 3.172                              | -4417.532932                            |
| AS25-1       | 新設：金属プレート  | -13600.713 | -25672.538 | -1.128                             | 28969.763604                            |
| OG57-1       | 新設：金属プレート  | -13601.919 | -25672.942 | -12.040                            | 309114.281080                           |
| AS24-1       | 新設：金属プレート  | -13602.755 | -25675.255 | -10.896                            | 279742.775435                           |
| OG9          | 新設：金属プレート  | -13602.814 | -25689.047 | -9.107                             | 2748.725029                             |
| OG8          | 新設：金属プレート  | -13602.660 | -25694.048 | 4.357                              | -111948.967136                          |
| Y5           | 新設：プラスチック板 | -13553.457 | -25694.124 | 11.976                             | -307667.131909                          |
| 倍面積          |            |            |            |                                    | -430.778609                             |
| 面積           |            |            |            |                                    | 223.8592500                             |
| 地積           |            |            |            |                                    | 223.85 m <sup>2</sup>                   |

| 地番 ⑩ 1419-12 |           | X座標        | Y座標        | X <sub>n+1</sub> -X <sub>n-1</sub> | Y (X <sub>n+1</sub> -X <sub>n-1</sub> ) |
|--------------|-----------|------------|------------|------------------------------------|-----------------------------------------|
| 測点名          | 境界標種      |            |            |                                    |                                         |
| OG9          | 新設：金属プレート | -13602.811 | -25689.047 | 4.821                              | -123923.962729                          |
| AS27-1       | 新設：金属プレート | -13602.753 | -25678.253 | -0.163                             | 11889.105139                            |
| OG36-2       | 新設：金属プレート | -13603.277 | -25678.367 | -7.813                             | 457373.125371                           |
| OG13-2       | 新設：金属プレート | -13635.566 | -25679.936 | -13.840                            | 355411.006240                           |
| OG12         | 新設：金属プレート | -13677.117 | -25638.464 | 8.041                              | -155184.01024                           |
| OG11         | 新設：金属プレート | -13674.525 | -25639.959 | 9.540                              | -245082.203860                          |
| OG10         | 新設：金属プレート | -13687.577 | -25659.005 | 11.711                             | -303843.937555                          |
| 倍面積          |           |            |            |                                    | -361.883417                             |
| 面積           |           |            |            |                                    | 180.9417055                             |
| 地積           |           |            |            |                                    | 180.94 m <sup>2</sup>                   |

| 地番 ⑩ 1419-13 |            | X座標        | Y座標        | X <sub>n+1</sub> -X <sub>n-1</sub> | Y (X <sub>n+1</sub> -X <sub>n-1</sub> ) |
|--------------|------------|------------|------------|------------------------------------|-----------------------------------------|
| 測点名          | 境界標種       |            |            |                                    |                                         |
| 186          | 新設：金属プレート  | 13607.172  | 25685.929  | 18.744                             | 481457.059175                           |
| K4           | 新設：プラスチック板 | 13588.344  | 25682.576  | 22.094                             | 565113.402394                           |
| OG14         | 新設：金属プレート  | -13635.168 | -25631.942 | -0.632                             | 17515.084444                            |
| AS2          | 新設：金属プレート  | -13639.026 | -25672.559 | -21.050                            | 539122.683006                           |
| FX11         | 新設：金属プレート  | -13636.168 | -25675.568 | -17.180                            | 445593.095089                           |
| 187          | 新設：金属プレート  | -13636.166 | -25677.976 | -0.920                             | 23623.737923                            |
| 208B         | 新設：金属プレート  | -13637.058 | -25685.248 | -0.956                             | 25325.654525                            |
| 倍面積          |            |            |            |                                    | -366.199505                             |
| 面積           |            |            |            |                                    | 195.0927340                             |
| 地積           |            |            |            |                                    | 195.09 m <sup>2</sup>                   |

| 地番 ⑩ 1419-14 |           | X座標        | Y座標        | X <sub>n+1</sub> -X <sub>n-1</sub> | Y (X <sub>n+1</sub> -X <sub>n-1</sub> ) |
|--------------|-----------|------------|------------|------------------------------------|-----------------------------------------|
| 測点名          | 境界標種      |            |            |                                    |                                         |
| FX41         | 新設：金属プレート | -13606.168 | -25675.588 | 17.133                             | -438899.849264                          |
| AS2          | 新設：金属プレート | -13609.020 | -25672.509 | 15.680                             | -402098.916114                          |
| OG25         | 新設：金属プレート | -13690.482 | -25668.948 | -4.475                             | 174817.204434                           |
| OG21         | 新設：金属プレート | -13693.499 | -25661.936 | -3.928                             | 90633.896489                            |
| AS4          | 新設：金属プレート | -13694.010 | -25660.278 | -14.836                            | 380695.684408                           |
| FX45         | 新設：金属プレート | -13698.335 | -25666.105 | -13.104                            | 336328.239920                           |
| 189          | 新設：金属プレート | -13697.114 | -25670.305 | 1.293                              | -33191.754365                           |
| 2066         | 新設：金属プレート | -13697.042 | -25670.622 | 0.955                              | -24515.444010                           |
| 188          | 新設：金属プレート | 13696.159  | 25674.483  | 0.874                              | 23439.438142                            |
| 倍面積          |           |            |            |                                    | 360.847683                              |
| 面積           |           |            |            |                                    | 181.9238416                             |
| 地積           |           |            |            |                                    | 184.92 m <sup>2</sup>                   |

作成者 熊本市中央区保田窪二丁目3番55号  
土地家屋調査士 植原直司

(令和6年7月18日作成)

申請人

縮尺 1/

地 番 1419 2ないし1419 28

地 積 測 量 図

土地の所在 熊本市北区梶尾町字出口

6/7

| 地 番   |           | ⑩ 1419 15  |            |                   |                       |                       |
|-------|-----------|------------|------------|-------------------|-----------------------|-----------------------|
| 測点名   | 境界標種      | X 座 標      | Y 座 標      | $X_{n+1}-X_{n-1}$ | $Y (X_{n+1}-X_{n-1})$ |                       |
| FX45  | 新設：金属プレート | 13538.935  | 25586.105  | 15.932            | 385812.880980         |                       |
| AS4   | 新設：金属プレート | -13594.610 | -25860.278 | 9.995             | -258474.478610        |                       |
| AS6   | 新設：金属プレート | -13598.940 | -25849.824 | -18.281           | 488930.776344         |                       |
| FX45  | 新設：金属プレート | -13612.291 | -25855.299 | -13.135           | 336931.041787         |                       |
| 2045  | 新設：金属プレート | -13611.473 | -25857.408 | 3.249             | -83580.918532         |                       |
| 190   | 新設：金属プレート | -13609.642 | -25863.872 | 3.138             | -50522.632726         |                       |
| 倍 面 積 |           |            |            |                   |                       | -548.072557           |
| 面 積   |           |            |            |                   |                       | 174.3260933           |
| 地 積   |           |            |            |                   |                       | 174.52 m <sup>2</sup> |

| 地 番   |           | ⑪ 1419 16  |            |                   |                       |                       |
|-------|-----------|------------|------------|-------------------|-----------------------|-----------------------|
| 測点名   | 境界標種      | X 座 標      | Y 座 標      | $X_{n+1}-X_{n-1}$ | $Y (X_{n+1}-X_{n-1})$ |                       |
| FX45  | 新設：金属プレート | 13612.291  | 25855.299  | 14.974            | 381072.678126         |                       |
| AS6   | 新設：金属プレート | 13598.940  | 25849.824  | 9.452             | 242440.246948         |                       |
| AS8   | 新設：金属プレート | 13602.839  | 25838.554  | 17.701            | 453828.026653         |                       |
| FX45  | 新設：金属プレート | 13616.941  | 25843.924  | 12.733            | 326824.084232         |                       |
| 2038  | 新設：金属プレート | -13615.572 | -25845.955 | 3.827             | -930.5702585          |                       |
| 191   | 新設：金属プレート | -13612.414 | -25851.983 | 3.381             | -81173.999233         |                       |
| 倍 面 積 |           |            |            |                   |                       | -350.515027           |
| 面 積   |           |            |            |                   |                       | 175.2575183           |
| 地 積   |           |            |            |                   |                       | 175.25 m <sup>2</sup> |

| 地 番    |           | ⑫ 1419 17  |            |                   |                       |                       |
|--------|-----------|------------|------------|-------------------|-----------------------|-----------------------|
| 測点名    | 境界標種      | X 座 標      | Y 座 標      | $X_{n+1}-X_{n-1}$ | $Y (X_{n+1}-X_{n-1})$ |                       |
| FX45   | 新設：金属プレート | 13616.941  | 25843.924  | 15.218            | 390249.215432         |                       |
| AS8    | 新設：金属プレート | -13602.839 | -25638.553 | 13.187            | -338993.595411        |                       |
| CG27-1 | 新設：金属プレート | -13602.854 | -25638.516 | -2.385            | 58584.093060          |                       |
| CG28   | 新設：金属プレート | -13605.124 | -25632.934 | -4.718            | 120935.152612         |                       |
| AS10   | 新設：金属プレート | -13607.572 | -25628.912 | -15.240           | 590554.138880         |                       |
| FX49   | 新設：金属プレート | -13620.364 | -25632.117 | -12.143           | 311290.798731         |                       |
| 2016   | 新設：金属プレート | -13619.715 | -25632.710 | 2.307             | -59136.965970         |                       |
| 192    | 新設：金属プレート | -13618.057 | -25637.777 | 2.674             | -64193.192698         |                       |
| 倍 面 積  |           |            |            |                   |                       | -549.865228           |
| 面 積    |           |            |            |                   |                       | 174.9341140           |
| 地 積    |           |            |            |                   |                       | 174.94 m <sup>2</sup> |

| 地 番   |           | ⑬ 1419 18  |            |                   |                       |                       |
|-------|-----------|------------|------------|-------------------|-----------------------|-----------------------|
| 測点名   | 境界標種      | X 座 標      | Y 座 標      | $X_{n+1}-X_{n-1}$ | $Y (X_{n+1}-X_{n-1})$ |                       |
| FX49  | 新設：金属プレート | 13620.364  | 25632.117  | 15.587            | 425153.924673         |                       |
| AS10  | 新設：金属プレート | -13607.572 | -25628.912 | 9.204             | -235870.099043        |                       |
| CG33  | 新設：金属プレート | -13611.160 | -25618.068 | -4.781            | 122480.075725         |                       |
| AS12  | 新設：金属プレート | -13612.353 | -25615.147 | -13.883           | 355102.782861         |                       |
| FX30  | 新設：金属プレート | -13625.023 | -25620.302 | -11.886           | 302473.285412         |                       |
| 193   | 新設：金属プレート | -13624.159 | -25622.807 | 4.659             | -119378.657812        |                       |
| 倍 面 積 |           |            |            |                   |                       | -350.532539           |
| 面 積   |           |            |            |                   |                       | 175.2667695           |
| 地 積   |           |            |            |                   |                       | 175.26 m <sup>2</sup> |

| 地 番   |           | ⑭ 1419 19  |            |                   |                       |                       |
|-------|-----------|------------|------------|-------------------|-----------------------|-----------------------|
| 測点名   | 境界標種      | X 座 標      | Y 座 標      | $X_{n+1}-X_{n-1}$ | $Y (X_{n+1}-X_{n-1})$ |                       |
| AS12  | 新設：金属プレート | 13612.353  | 25615.147  | 7.794             | 198107.548099         |                       |
| AS14  | 新設：金属プレート | 13617.289  | 25602.975  | 17.027            | 435941.855325         |                       |
| FX32  | 新設：金属プレート | 13629.980  | 25607.894  | 8.218             | 219445.672892         |                       |
| 194   | 復元：金属プレート | 13625.597  | 25618.897  | 4.159             | 106548.992629         |                       |
| P97   | 新設：金属プレート | -13625.221 | -25619.738 | 0.484             | -13399.943352         |                       |
| FX30  | 新設：金属プレート | -13625.023 | -25620.302 | 12.888            | -329885.048138        |                       |
| 倍 面 積 |           |            |            |                   |                       | -351.005792           |
| 面 積   |           |            |            |                   |                       | 175.5028960           |
| 地 積   |           |            |            |                   |                       | 175.50 m <sup>2</sup> |

| 地 番   |           | ⑮ 1419 20  |            |                   |                       |                       |
|-------|-----------|------------|------------|-------------------|-----------------------|-----------------------|
| 測点名   | 境界標種      | X 座 標      | Y 座 標      | $X_{n+1}-X_{n-1}$ | $Y (X_{n+1}-X_{n-1})$ |                       |
| FX50  | 新設：金属プレート | -13629.380 | -25607.894 | 12.530            | -321020.559184        |                       |
| AS14  | 新設：金属プレート | 13617.289  | 25602.975  | 8.196             | 209841.983190         |                       |
| CG34  | 新設：金属プレート | -13621.181 | -25593.370 | -6.689            | 171194.051930         |                       |
| CG35  | 新設：金属プレート | -13623.978 | -25592.202 | -5.412            | 139272.783281         |                       |
| CG36  | 新設：金属プレート | -13626.626 | -25593.283 | -3.586            | 91777.512538          |                       |
| CG37  | 新設：金属プレート | -13627.564 | -25590.961 | -7.658            | 201093.771538         |                       |
| FX54  | 新設：金属プレート | -13634.484 | -25593.835 | -2.261            | 37867.680935          |                       |
| 195   | 復元：金属プレート | -13629.825 | -25606.629 | 5.104             | -130696.234416        |                       |
| 倍 面 積 |           |            |            |                   |                       | -333.016175           |
| 面 積   |           |            |            |                   |                       | 176.5080575           |
| 地 積   |           |            |            |                   |                       | 176.50 m <sup>2</sup> |

作成者

熊本市中央区保田窪二丁目3番55号  
土地家屋調査士 植原直司

(令和6年7月18日作成)

申請人

縮尺

1  
――

地 番 1419 2ないし1419 28

地 積 測 量 図

土地の所在 熊本市北区梶尾町字出口

7/7

| 地 番 ㊦ 1419-21 |           |            |            |                   |                      |
|---------------|-----------|------------|------------|-------------------|----------------------|
| 測点名           | 境界標種      | X 座 標      | Y 座 標      | $X_{n+1}-X_{n-1}$ | $Y(X_{n+1}-X_{n-1})$ |
| AS29          | 新設：金属プレート | 13500.497  | 25631.902  | 24.919            | 615631.007938        |
| FX74          | 新設：金属プレート | -13590.245 | -25821.958 | 14.394            | -368802.489452       |
| FX72          | 新設：金属プレート | -13586.103 | -25815.823 | -24.919           | 615213.610837        |
| AS17          | 新設：金属プレート | -13604.264 | -25821.744 | -14.394           | 368799.355136        |
| 倍 面 積         |           |            |            |                   |                      |
|               |           |            |            |                   |                      |
| 面 積           |           |            |            |                   |                      |
|               |           |            |            |                   |                      |
| 地 積           |           |            |            |                   |                      |
|               |           |            |            |                   |                      |

| 地 番 ㊦ 1419-22 |           |           |           |                   |                      |
|---------------|-----------|-----------|-----------|-------------------|----------------------|
| 測点名           | 境界標種      | X 座 標     | Y 座 標     | $X_{n+1}-X_{n-1}$ | $Y(X_{n+1}-X_{n-1})$ |
| AS17          | 新設：金属プレート | 13604.264 | 25821.744 | 20.451            | 523930.296544        |
| FX72          | 新設：金属プレート | 13586.103 | 25813.823 | 12.904            | 315150.017332        |
| FX71          | 新設：金属釘    | 13591.960 | 25805.289 | 21.926            | 581421.544688        |
| AS16          | 新設：金属プレート | 13608.929 | 25812.474 | 14.594            | 373788.455556        |
| CG52          | 新設：金属プレート | 13606.554 | 25816.114 | 3.765             | 98444.689210         |
| 倍 面 積         |           |           |           |                   |                      |
|               |           |           |           |                   |                      |
| 面 積           |           |           |           |                   |                      |
|               |           |           |           |                   |                      |
| 地 積           |           |           |           |                   |                      |
|               |           |           |           |                   |                      |

| 地 番 ㊦ 1419-23 |           |            |            |                   |                      |
|---------------|-----------|------------|------------|-------------------|----------------------|
| 測点名           | 境界標種      | X 座 標      | Y 座 標      | $X_{n+1}-X_{n-1}$ | $Y(X_{n+1}-X_{n-1})$ |
| AS16          | 新設：金属プレート | -13608.929 | -25612.474 | 20.201            | -617399.587274       |
| FX71          | 新設：金属釘    | -13591.960 | -25626.288 | 9.626             | -246476.502258       |
| FX104         | 新設：金属プレート | -13598.403 | -25596.119 | -20.201           | 519061.199919        |
| AS15          | 新設：金属プレート | -13612.167 | -25602.572 | -9.626            | 246441.490272        |
| 倍 面 積         |           |            |            |                   |                      |
|               |           |            |            |                   |                      |
| 面 積           |           |            |            |                   |                      |
|               |           |            |            |                   |                      |
| 地 積           |           |            |            |                   |                      |
|               |           |            |            |                   |                      |

| 地 番 ㊦ 1419-24 |           |            |            |                   |                      |
|---------------|-----------|------------|------------|-------------------|----------------------|
| 測点名           | 境界標種      | X 座 標      | Y 座 標      | $X_{n+1}-X_{n-1}$ | $Y(X_{n+1}-X_{n-1})$ |
| AS15          | 新設：金属プレート | 13612.161  | 25602.272  | 17.776            | 455105.987072        |
| FX194         | 新設：金属プレート | 13598.403  | 25596.119  | 3.957             | 254860.556883        |
| FX61          | 新設：金属プレート | 13602.204  | 25599.711  | 5.917             | 151420.216987        |
| FX65-2        | 新設：金属プレート | 13604.320  | 25597.327  | 4.923             | 126478.157361        |
| CG19-1        | 新設：金属プレート | 13607.147  | 25586.313  | 19.691            | 279541.272283        |
| CG59          | 新設：金属プレート | 13615.011  | 25589.565  | 9.092             | 231124.951099        |
| CG61          | 新設：金属プレート | -13616.179 | -25593.355 | 5.860             | -72935.211759        |
| 倍 面 積         |           |            |            |                   |                      |
|               |           |            |            |                   |                      |
| 面 積           |           |            |            |                   |                      |
|               |           |            |            |                   |                      |
| 地 積           |           |            |            |                   |                      |
|               |           |            |            |                   |                      |

| 地 番 ㊦ 1419-25 |            |            |            |                   |                      |
|---------------|------------|------------|------------|-------------------|----------------------|
| 測点名           | 境界標種       | X 座 標      | Y 座 標      | $X_{n+1}-X_{n-1}$ | $Y(X_{n+1}-X_{n-1})$ |
| AS29          | 新設：金属プレート  | 13596.190  | 25710.138  | 10.037            | 259053.257326        |
| BC19          | 新設：金属プレート  | -13575.057 | -25709.119 | -10.044           | -265935.128936       |
| BC16          | 新設：金属プレート  | -13575.756 | -25705.175 | -3.650            | 99823.888750         |
| BC15          | 新設：金属プレート  | -13581.707 | -25690.428 | -10.726           | 275555.530725        |
| Y18           | 新設：金属プレート  | -13586.452 | -25691.323 | -6.781            | 174212.861263        |
| Y19           | 新設：プラスチック板 | -13585.458 | -25691.654 | -2.022            | 52255.501885         |
| R2            | 新設：プラスチック板 | -13588.514 | -25692.319 | 0.584             | -13123.167688        |
| CG13          | 新設：プラスチック板 | -13585.094 | -25710.486 | 2.414             | -62065.064924        |
| 倍 面 積         |            |            |            |                   |                      |
|               |            |            |            |                   |                      |
| 面 積           |            |            |            |                   |                      |
|               |            |            |            |                   |                      |
| 地 積           |            |            |            |                   |                      |
|               |            |            |            |                   |                      |

| 地 番 ㊦ 1419-26 |           |            |            |                   |                      |
|---------------|-----------|------------|------------|-------------------|----------------------|
| 測点名           | 境界標種      | X 座 標      | Y 座 標      | $X_{n+1}-X_{n-1}$ | $Y(X_{n+1}-X_{n-1})$ |
| BC19          | 新設：金属プレート | 13575.057  | 25709.119  | 1.035             | 28608.938165         |
| BC18          | 新設：金属プレート | 13576.791  | 25708.963  | 2.774             | 71316.645622         |
| BC17          | 新設：金属プレート | -13575.233 | -25706.350 | 1.035             | -28608.072250        |
| BC16          | 新設：金属プレート | -13575.756 | -25705.175 | -2.774            | 71305.155150         |
| 倍 面 積         |           |            |            |                   |                      |
|               |           |            |            |                   |                      |
| 面 積           |           |            |            |                   |                      |
|               |           |            |            |                   |                      |
| 地 積           |           |            |            |                   |                      |
|               |           |            |            |                   |                      |

| 地 番 ㊦ 1419-27 |            |            |            |                   |                      |
|---------------|------------|------------|------------|-------------------|----------------------|
| 測点名           | 境界標種       | X 座 標      | Y 座 標      | $X_{n+1}-X_{n-1}$ | $Y(X_{n+1}-X_{n-1})$ |
| CG14          | 新設：金属プレート  | -13585.108 | -25651.942 | -6.579            | 105961.496415        |
| R4            | 新設：プラスチック板 | -13585.344 | -25652.576 | -3.320            | 81266.152320         |
| Y19           | 新設：プラスチック板 | 13588.438  | 25691.684  | 1.882             | 47837.915693         |
| Y15           | 新設：金属プレート  | -13586.432 | -25691.323 | 8.781             | -174215.861263       |
| BC15          | 新設：金属プレート  | -13581.707 | -25690.428 | 4.717             | -121181.743875       |
| CG15          | 新設：金属プレート  | -13581.756 | -25690.395 | -3.181            | 88914.145695         |
| 倍 面 積         |            |            |            |                   |                      |
|               |            |            |            |                   |                      |
| 面 積           |            |            |            |                   |                      |
|               |            |            |            |                   |                      |
| 地 積           |            |            |            |                   |                      |
|               |            |            |            |                   |                      |

| 地 番 ㊦ 1419-28 |           |            |            |                   |                      |
|---------------|-----------|------------|------------|-------------------|----------------------|
| 測点名           | 境界標種      | X 座 標      | Y 座 標      | $X_{n+1}-X_{n-1}$ | $Y(X_{n+1}-X_{n-1})$ |
| AS21          | 新設：金属プレート | -13628.109 | -25559.572 | -7.434            | 190232.876248        |
| FX60          | 新設：金属プレート | -13634.998 | -25592.426 | -0.180            | 168398.150500        |
| PG107         | 固定：金属プレート | -13634.689 | -25593.271 | 0.514             | -13154.941294        |
| FX54          | 新設：金属プレート | -13634.484 | -25593.536 | 7.126             | -152356.074376       |
| CG37          | 新設：金属プレート | -13627.505 | -25590.501 | 0.276             | -105142.370376       |
| 倍 面 積         |           |            |            |                   |                      |
|               |           |            |            |                   |                      |
| 面 積           |           |            |            |                   |                      |
|               |           |            |            |                   |                      |
| 地 積           |           |            |            |                   |                      |
|               |           |            |            |                   |                      |

作 成 者

熊本市中央区保田窪二丁目3番55号  
土地家屋調査士 植 原 直 司

(令和6年7月18日作成)

申 請 人

縮 尺

1/